

VÝPIS VYTÝČOVACÍCH BODŮ			
Bod	Souřadnice X	Souřadnice Y	Poznámka
H9	-590 734,257	-1 127 960,303	střed kružnice (grafika)
H10	-590 722,375	-1 127 959,219	roh herní plochy
H11	-590 696,328	-1 127 969,493	roh herní plochy
H12	-590 701,831	-1 127 983,446	roh herní plochy
H13	-590 727,879	-1 127 973,173	roh herní plochy
H14	-590 712,103	-1 127 971,333	střed herní plochy
H15	-590 729,694	-1 127 958,397	střed terénní boule
H16	-590 732,783	-1 127 967,178	střed kružnice (grafika)
H17	-590 729,437	-1 127 963,374	střed kružnice (grafika)
H18	-590 735,732	-1 127 964,113	střed kružnice (grafika)
P01	-590 723,424	-1 127 957,515	roh oplocení hřiště
P02	-590 694,397	-1 127 968,964	roh oplocení hřiště
P03	-590 700,785	-1 127 985,149	roh oplocení hřiště
P04	-590 729,808	-1 127 973,701	roh oplocení hřiště
P05	-590 709,354	-1 127 988,355	strom
P06	-590 720,517	-1 127 983,952	strom

Legenda navrhovaných prvků

- navrhovaná plocha umělého povrchu EPDM, sportovní, barva světle šedá RAL 7037; viz skladby S1; 694 m²
- navrhovaná plocha umělého povrchu EPDM, viz skladby S2; barva modrá RAL 5012; S2m barva zelená RAL 6018; S2z 25 m² 22 m²
- navrhovaná plocha umělého povrchu EPDM, barva mix modrá + zelená; viz skladby S3; 266 m²
- navrhovaná plocha umělého povrchu EPDM, sportovní, barva mix modrá + zelená; viz skladby S4; 148 m²
- navrhovaná zpevněná plocha z EPDM - 3D terénní boule viz skladby S5
- navrhovaná plocha přístupové rampy - beton viz skladby S6

VÝPIS VYTÝČOVACÍCH BODŮ			
Bod	Souřadnice X	Souřadnice Y	Poznámka
B01	-590 731,464	-1 127 968,190	vytyčovací bod boule
B02	-590 734,834	-1 127 969,849	vytyčovací bod boule
B03	-590 734,101	-1 127 966,165	vytyčovací bod boule
B04	-590 731,578	-1 127 965,608	vytyčovací bod boule
H1	-590 733,380	-1 127 974,980	bod na obvodu hřiště
H2	-590 711,927	-1 127 983,442	bod na obvodu hřiště
H3	-590 710,532	-1 127 983,992	bod na obvodu hřiště
H4	-590 700,677	-1 127 987,879	bod na obvodu hřiště
H5	-590 686,149	-1 127 981,570	bod na obvodu hřiště
H6	-590 692,458	-1 127 967,041	bod na obvodu hřiště
H7	-590 725,110	-1 127 954,162	bod na obvodu hřiště
H8	-590 739,629	-1 127 960,446	bod na obvodu hřiště
H9	-590 734,257	-1 127 960,303	střed kružnice (grafika)
H10	-590 722,375	-1 127 959,219	roh herní plochy
H11	-590 696,328	-1 127 969,493	roh herní plochy
H12	-590 701,831	-1 127 983,446	roh herní plochy
H13	-590 727,879	-1 127 973,173	roh herní plochy
H14	-590 712,103	-1 127 971,333	střed herní plochy
H15	-590 729,694	-1 127 958,397	střed terénní boule
H16	-590 732,783	-1 127 967,178	střed kružnice (grafika)
H17	-590 729,437	-1 127 963,374	střed kružnice (grafika)
H18	-590 735,732	-1 127 964,113	střed kružnice (grafika)
P01	-590 723,424	-1 127 957,515	roh oplocení hřiště
P02	-590 694,397	-1 127 968,964	roh oplocení hřiště
P03	-590 700,785	-1 127 985,149	roh oplocení hřiště
P04	-590 729,808	-1 127 973,701	roh oplocení hřiště
P05	-590 709,354	-1 127 988,355	strom
P06	-590 720,517	-1 127 983,952	strom
P07	-590 731,680	-1 127 979,549	strom

název zakázky:
Boskovice škola-Multifunkční sportoviště

místo stavby:
Štefanikova 1142/2 , 680 01, Boskovice

nadměřská výška:
0,000 = 389,400 m n. m.

obec:
Boskovice [581372]

katastrální území:
Boskovice [608327]

parcelní čísla:
2409/5; 2409/12 a 2409/18

číslo zakázky:
179

stavebník:
Mateřská škola, základní škola a praktická škola Boskovice, příspěvková organizace
sídlo: Štefanikova 1142/2, 680 01 Boskovice
IČ: 620 75 985
v zastoupení:
Mgr. Jana Bousková, pozice: ředitelka
tel.: +420 725 704 891, email: skola@zspsboskovice.cz

generální projektant:
HUA HUA ARCHITECTS s.r.o.
sídlo: Porážka 459/2, 602 00 Brno
IČO: 095 46 146
tel.: +420 737 200 644, email: info@huahua.cz,
datová schránka: xj2kmba

HUA HUA
web: www.huahua.cz


zodpovědný projektant:
Ing. arch. Václav Kocián
tel.: +420 773 264 222, email: kocian@huahua.cz

projektant profesní části:
Ing. arch. Václav Kocián
tel.: +420 773 264 222, email: kocian@huahua.cz

vypracoval:
Ing. Barbora Malá
tel.: +420 737 200 644, email: projekce@huahua.cz

schéma objektu:

autorizační razítko:

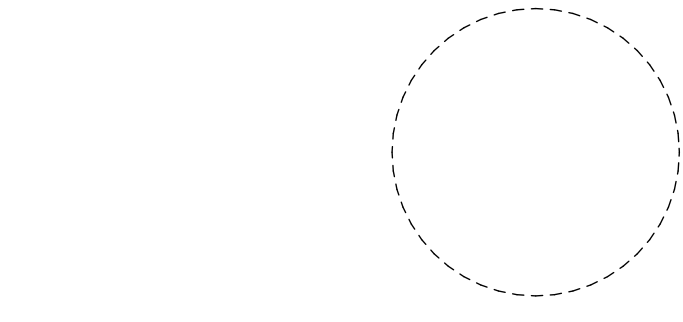

měřítko:
1:200, 1:1

formát:
610 x 297 mm

orientace:

stavební objekt:
SO 01 Multifunkční sportoviště

část dokumentace:
D.1.1 Architektonicko - stavební řešení

stupeň dokumentace:
dokumentace pro provádění stavby

název výkresu:

číslo paré:

Situace vytyčovací

datum:
26.05. 2025

revize:

číslo výkresu:
C.4