




Půdorys
M 1:75

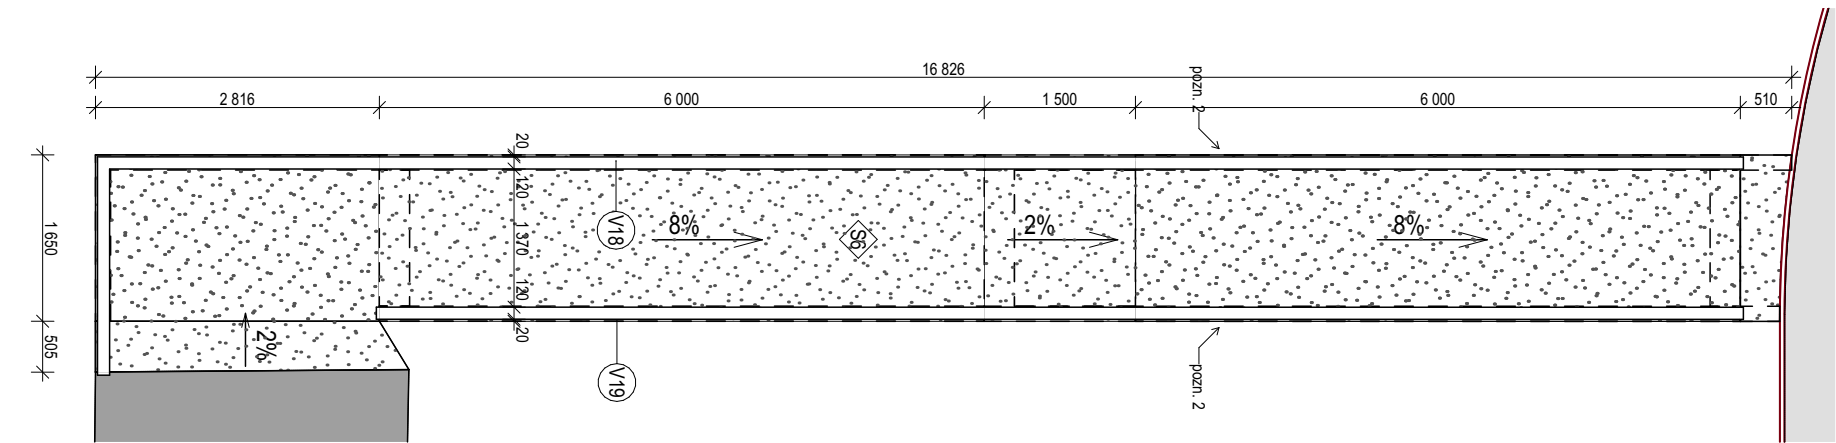


Půdorys základů
M 1:75

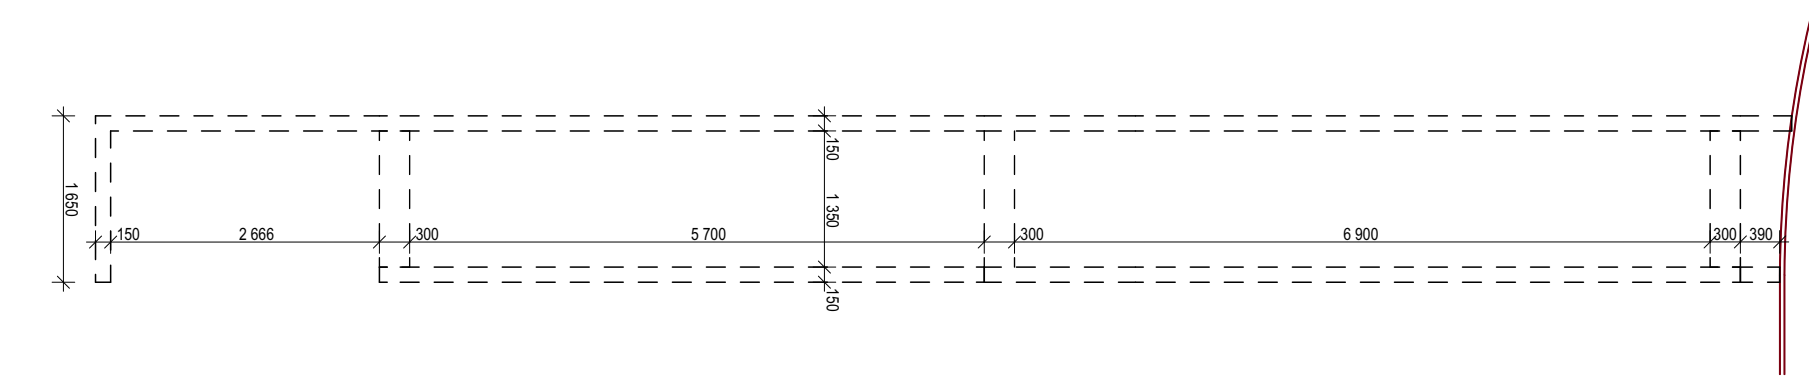

Řez C-C
M 1:25

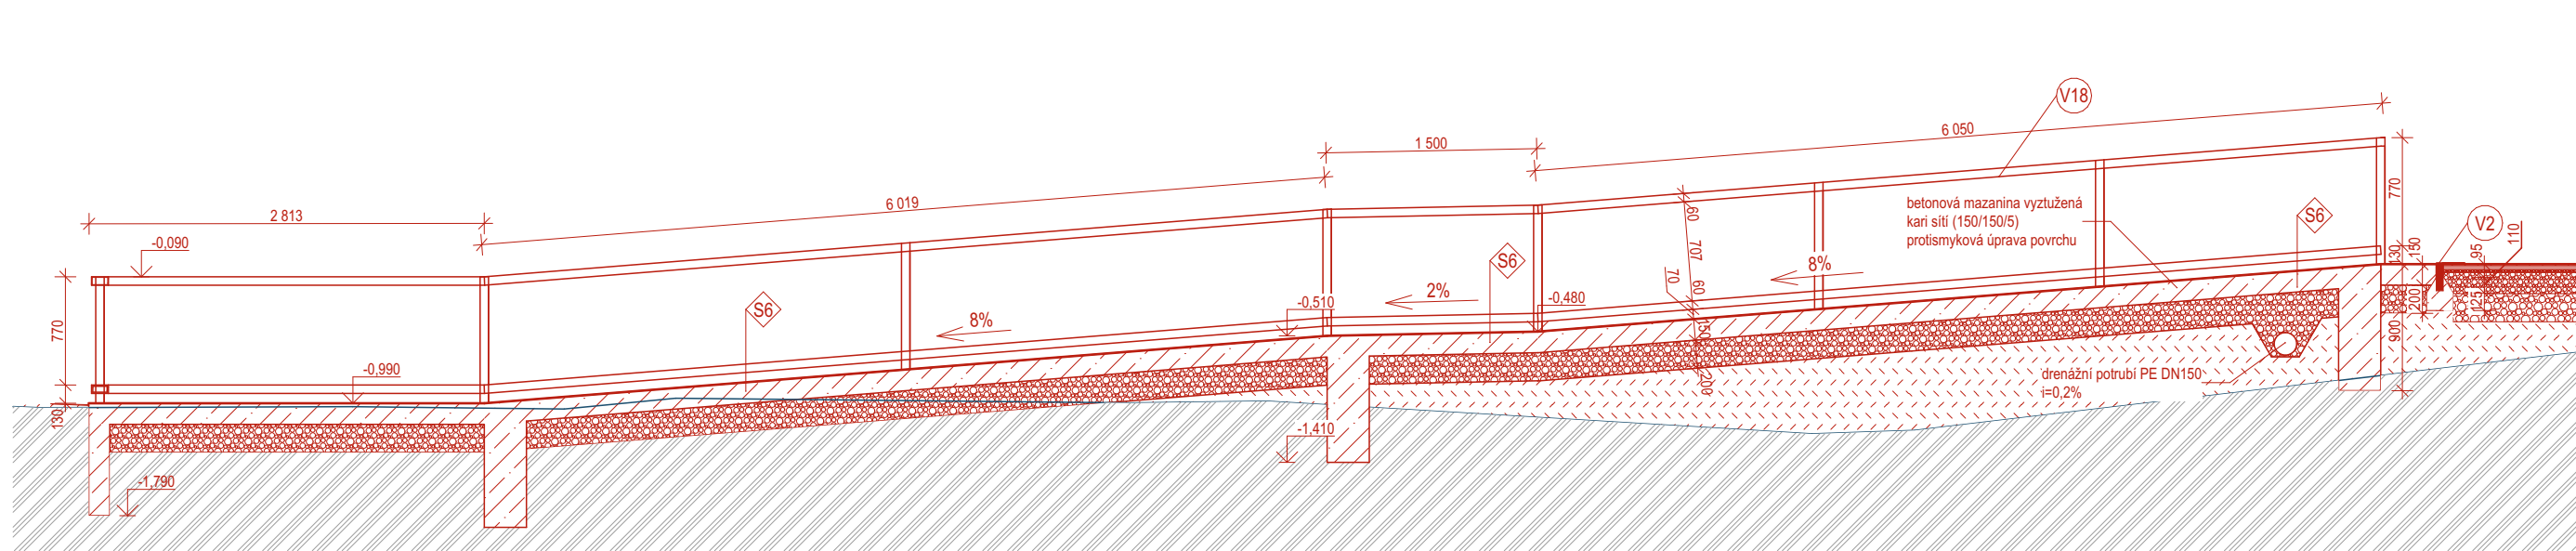

Legenda

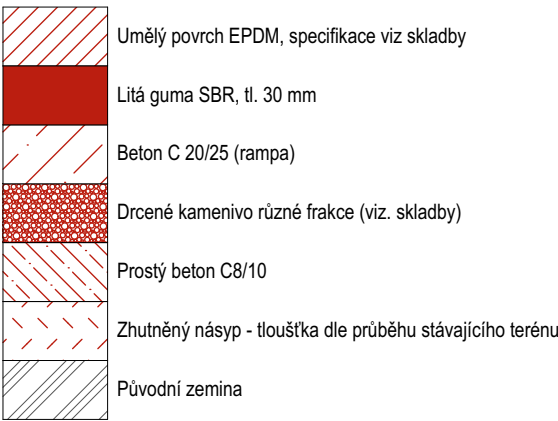

S6 Zpevněná plocha - betonová rampa

Skladba konstrukce od shora dolů

číslo	název	tloušťka [mm]
01	Betonová mazanina vyztužená kari sítí (150/150/5 mm)	150
02	Lože z drceného kameniva frakce 0/32 mm, zhutnění min. 25 Mpa	200
03	Zhutněná stávající plocha zemní pláně	-
Celková tloušťka skladba		350,0


Pozn. 1: Dilatace specifikována v rámci technické zprávy D.1.1.1
Pozn. 2: Desku provést se zkosenými hranami v příčném směru, viz specifické řezy
Pozn. 3: Vrstva 01 bude provedena tak, aby byly zajištěny požadavky protiskluzu

Poznámky

- Terénní rampa provedena jako betonová deska na štěrkovém podkladním loži
- Deska z prostého betonu C20/25 ztužených KARI sítí 150/150/5, krytí 35 mm
- Dvouramenná rampa s mezipodestou délky 1,5 m
- Skutečná pozice rampy bude určena autorským dozorem na místě stavby
- Případné barevné řešení bude upřesněno architektem v rámci výkonu autorského dozoru.
- Vyrovnávací rampa složena z dvou ramp o sklonu 8% a mezipodesty o sklonu 2%
- Výrobek V18 a V19 z ocelového jecklu 120 x 60 x 3 mm, kotvený do stupnice pomocí chemické kotvy, dle dílčích rezů

- Pozn. 1 Betonový základ, hloubka založení min. 800 mm pod terénem (minimálně 100 mm do rostlého terénu)
- Pozn. 2 Stávající terén bude spádován směrem od zpevněných ploch

Příčný řez
M 1:25

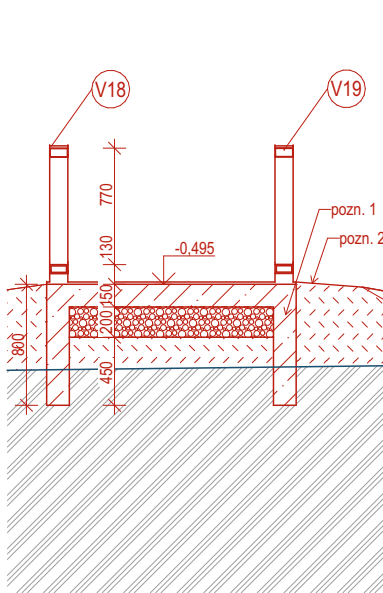

Boskovice škola-Multifunkční sportoviště

místo stavby:
Štefanikova 1142/2 , 680 01, Boskovice

nadmořská výška:
0,000 = 389,400 m n. m.

obec:
Boskovice [581372]

katastrální území:
Boskovice [608327]

parcelní čísla:
2409/5; 2409/12 a 2409/18

stavebník:
Mateřská škola, základní škola a praktická škola Boskovice, příspěvková organizace
sídlo: Štefanikova 1142/2, 680 01 Boskovice
IČ: 620 75 985
v zastoupení:
Mgr. Jana Bousková, pozice: ředitelka
tel.: +420 725 704 891, email: skola@zspboskovice.cz

generální projektant:
HUA HUA ARCHITECTS s.r.o.

sídlo: Porážka 459/2, 602 00 Brno
IČO: 095 46 146
tel.: +420 737 200 644, email: info@huahua.cz,
datová schránka: xj2kmba


zodpovědný projektant:
Ing. arch. Václav Kocián
tel.: +420 773 264 222, email: kocian@huahua.cz

projektant profesní části:
Ing. arch. Václav Kocián
tel.: +420 773 264 222, email: kocian@huahua.cz

vypracoval:
Ing. Barbora Malá
tel.: +420 737 200 644, email: projekce@huahua.cz

schéma objektu:

autORIZAČNÍ RAZÍTKO:

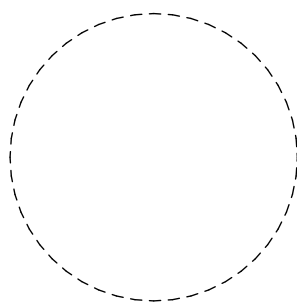

měřítko:
1:75

formát:
610 x 297 mm

stavební objekt:
SO 01 Multifunkční sportoviště

část dokumentace:
D.1.1 Architektonicko - stavební řešení

stupeň dokumentace:
dokumentace pro provádění stavby

název výkresu:

číslo paré:

Rampa půdorys + řez

datum:

22.05.2025

revize:

číslo výkresu:

D.1.1.3.8