


SITUACE ZÁBORU - ČÁST 2.1

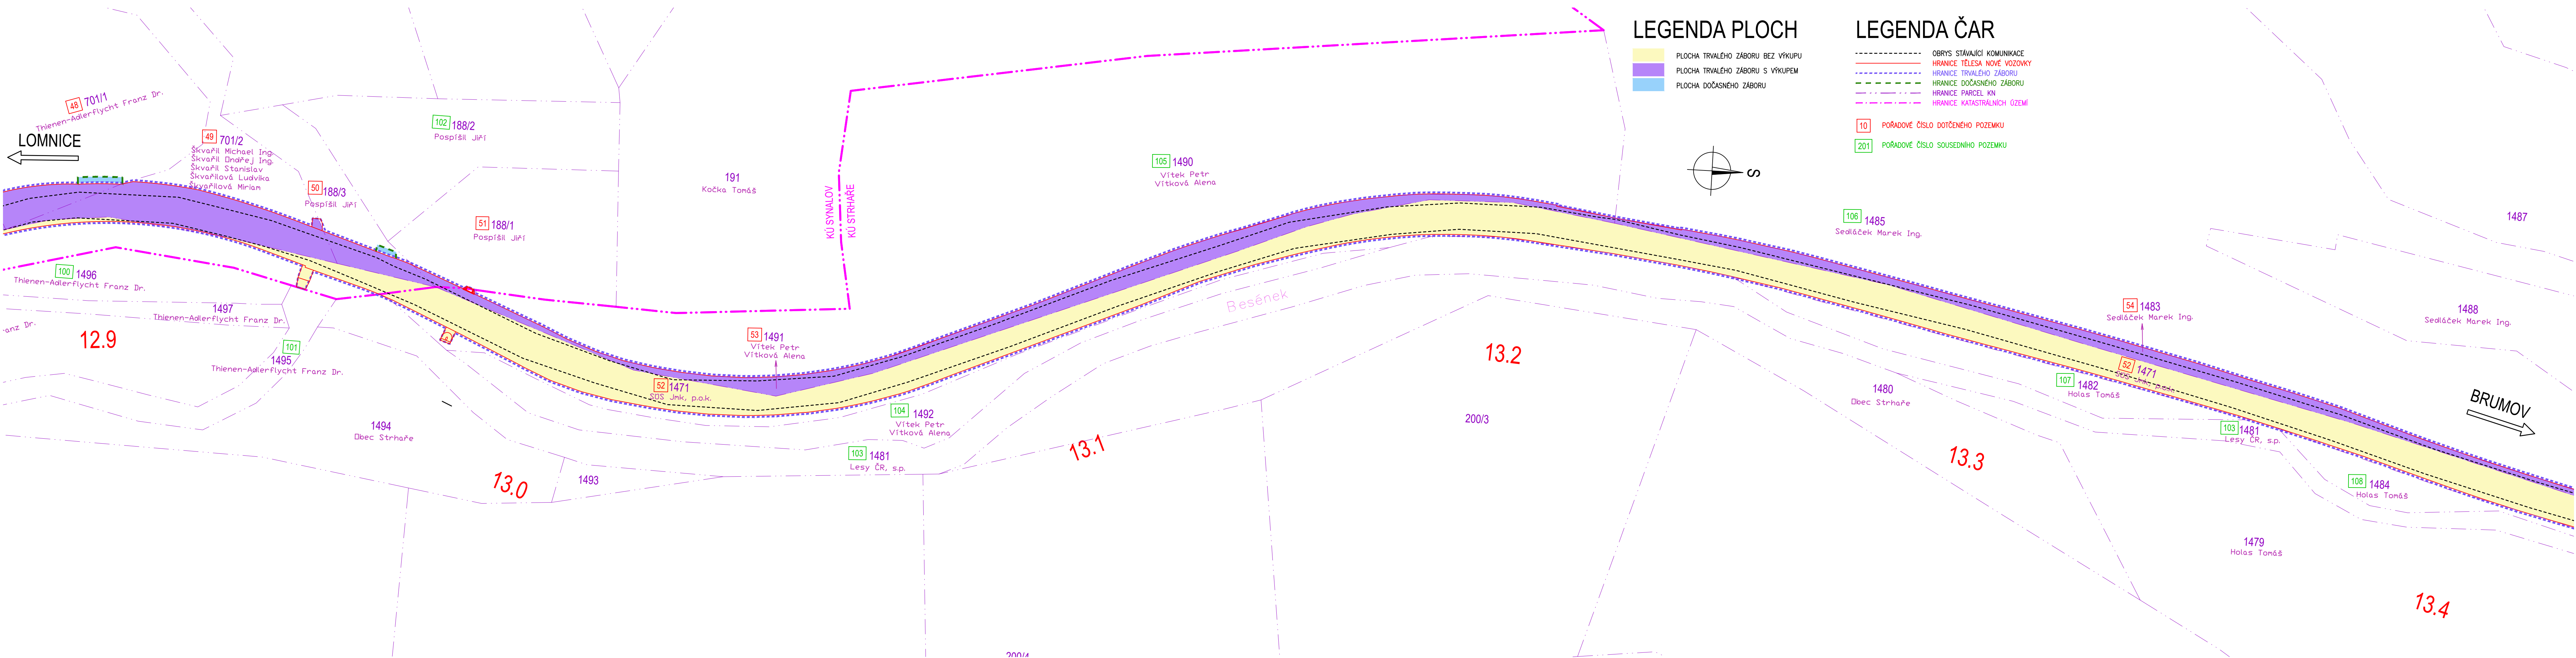


AKCE:

III/3773 Lomnice - Brumov

OBJEDNATEL DOKUMENTACE:


Správa a údržba silnic Jihomoravského kraje,
příspěvková organizace

Žerotínovo náměstí 449/3
602 00 Brno




ZHOTOVITEL DOKUMENTACE:

Hlavní inženýr projektu:
Ing. Martin Rehulka



PROJEKČNÍ KANCELÁŘ PRIS spol. s r. o.
OSOVÁ 20, 625 00 BRNO

G

| | | | |
|------------------------------|--|---|--|
| SOUŘADNICOVÝ SYSTÉM : S-JTSK | | DUSP/PDPS | |
| VÝŠKOVÝ SYSTÉM : Bpv | | | |
| VEDOUČÍ PROJEKTANT | Ing. Martin REHULKA |  | PROJEKČNÍ KANCELÁŘ PRIS spol. s r. o. OSOVÁ 20, 625 00 BRNO |
| ZODPOVĚDNÝ PROJEKTANT | Ing. Radoslav PUČÁLKA | | |
| VYPRACOVAL | Ing. Jana KOVÁŘOVÁ | | |
| KONTROLOVAL | Ing. Jiří ŠRUBAR | | |
| KRAJ : JIHOMORAVSKÝ | INVESTOR : Správa a údržba silnic Jihomoravského kraje, příspěvková organizace | DATUM | 07/2024 |
| NÁZEV AKCE | | FORMÁT | 6 A4 |
| III/3773 Lomnice - Brumov | | MĚŘÍTKO | 1:500 |
| | | ÚČEL | DUSP/PDPS |
| | | ČÍS. ZAKÁZKY | 24031 |
| | | ARCHIVNÍ ČÍS. | G3.1ZE.dwg |
| NÁZEV PŘÍLOHY | SITUACE ZÁBORU - ČÁST 2.1 KM 12,840 - 13,360 | ČÍS. SOUPRAVY | PŘÍLOHA 3.1 |