


LEGENDA MÍSTNOSTÍ

Číslo	Místnost	Plocha (m2)	Strop	Podlaha	Stěny	Podlaha
4.02	APARTMÁN 1					
4.03	PŘEDSÍŇ	5.94	S4.02	ANHYDRITOVÁ MAZANINA	ŠTUKOVÁ OMÍTKA	MINERÁLNÍ PODHLED
4.28A	HYGIENICKÁ KABINA	5.62	S4.04	KERAMICKÁ DLAŽBA TYP 1	KERAMICKÝ OBKLAD	ROZEBR. ZÁVĚS. MINER. PODHLED SE SKRYTOU HRANOU VE INTERIERU
4.28B	LOŽNICE	18.20	S4.02	ANHYDRITOVÁ MAZANINA	ŠTUKOVÁ OMÍTKA	SDK-GK8 2x125 NA CD PO-30 MIN.
4.28C	POKOJ + KUCH. KOUT	18.50	S4.02 S4.03	ANHYDRITOVÁ MAZANINA + KER. DLAŽBA	ŠTUKOVÁ OMÍTKA	SDK-GK8 2x125 NA CD PO-30 MIN.
4.29	APARTMÁN 2					
4.29A	PŘEDSÍŇ	4.42	S4.02	ANHYDRITOVÁ MAZANINA	ŠTUKOVÁ OMÍTKA	MINERÁLNÍ PODHLED
4.29B	ŠATNA	3.82	S4.02	ANHYDRITOVÁ MAZANINA	ŠTUKOVÁ OMÍTKA	ROZEBR. ZÁVĚS. MINER. PODHLED SE SKRYTOU HRANOU VE INTERIERU
4.29C	HYGIENICKÁ KABINA	3.51	S4.04	KERAMICKÁ DLAŽBA TYP 1	KERAMICKÝ OBKLAD	SDK-GK8 125 NA CD
4.29D	POKOJ + KUCH. KOUT	15.51	S4.02 S4.03	ANHYDRITOVÁ MAZANINA + KER. DLAŽBA	ŠTUKOVÁ OMÍTKA	SDK-GK8 2x125 NA CD PO-30 MIN.
4.29E	LOŽNICE	15.51	S4.02	ANHYDRITOVÁ MAZANINA	ŠTUKOVÁ OMÍTKA	SDK-GK8 2x125 NA CD PO-30 MIN.
4.30	APARTMÁN 3					
4.30A	PŘEDSÍŇ	4.42	S4.02	ANHYDRITOVÁ MAZANINA	ŠTUKOVÁ OMÍTKA	MINERÁLNÍ PODHLED
4.30B	ŠATNA	3.82	S4.02	ANHYDRITOVÁ MAZANINA	ŠTUKOVÁ OMÍTKA	ROZEBR. ZÁVĚS. MINER. PODHLED SE SKRYTOU HRANOU VE INTERIERU
4.30C	HYGIENICKÁ KABINA	3.52	S4.04	KERAMICKÁ DLAŽBA TYP 1	KERAMICKÝ OBKLAD	SDK-GK8 125 NA CD
4.30D	POKOJ + KUCH. KOUT	15.51	S4.02 S4.03	ANHYDRITOVÁ MAZANINA + KER. DLAŽBA	ŠTUKOVÁ OMÍTKA	SDK-GK8 2x125 NA CD PO-30 MIN.
4.30E	LOŽNICE	15.51	S4.02	ANHYDRITOVÁ MAZANINA	ŠTUKOVÁ OMÍTKA	SDK-GK8 2x125 NA CD PO-30 MIN.
4.31	APARTMÁN 4					
4.31A	PŘEDSÍŇ	5.00	S4.02	ANHYDRITOVÁ MAZANINA	ŠTUKOVÁ OMÍTKA	MINERÁLNÍ PODHLED
4.31B	ŠATNA	3.82	S4.02	ANHYDRITOVÁ MAZANINA	ŠTUKOVÁ OMÍTKA	ROZEBR. ZÁVĚS. MINER. PODHLED SE SKRYTOU HRANOU VE INTERIERU
4.31C	HYGIENICKÁ KABINA	3.52	S4.04	KERAMICKÁ DLAŽBA TYP 1	KERAMICKÝ OBKLAD	SDK-GK8 125 NA CD
4.31D	POKOJ + KUCH. KOUT	15.51	S4.02 S4.03	ANHYDRITOVÁ MAZANINA + KER. DLAŽBA	ŠTUKOVÁ OMÍTKA	SDK-GK8 2x125 NA CD PO-30 MIN.
4.31E	LOŽNICE	18.91	S4.02	ANHYDRITOVÁ MAZANINA	ŠTUKOVÁ OMÍTKA	SDK-GK8 2x125 NA CD PO-30 MIN.

Číslo	Místnost	Plocha (m2)	Strop	Podlaha	Stěny	Podlaha
4.01	SCHODIŠTĚ	16.37	S4.01 S3.15	TERAKO	ŠTUKOVÁ OMÍTKA	SUK-GR8 15 MM NA ULO. ROŠTU PD-19 MM
4.02	HALA	27.59	S4.07	TER. SOKLIK V. 80 MM VARMOLEUM	ŠTUKOVÁ OMÍTKA	MINERÁLNÍ PODHLED
4.03	VÝTAHOVÁ ŠACHTA	5.70	-	-	VÁPENOCEMENTOVÁ OMÍTKA	ROZEBR. ZÁVĚS. MINER. PODHLED SE SKRYTOU HRANOU VE INTERIERU
4.04	UMÝVÁRNA	2.92	S4.08	KERAMICKÁ DLAŽBA TYP 2	KERAMICKÝ OBKLAD	SDK-GK8 2x125 NA CD PO-30 MIN.
4.05	SKLAD OŠTĚHÉ PŘÍPRA	3.29	S4.08	KERAMICKÁ DLAŽBA TYP 2	ŠTUKOVÁ OMÍTKA	SDK-GK8 2x125 NA CD PO-30 MIN.

LEGENDA ZNAČENÍ:

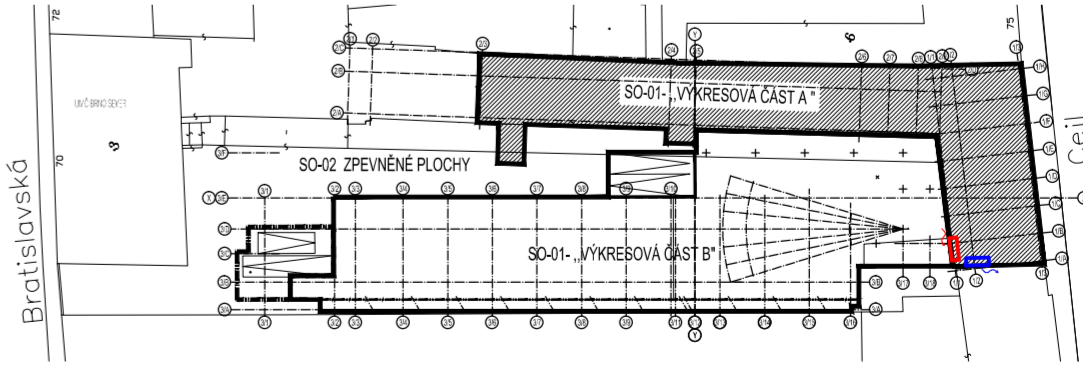

ARCHITEKTONICKO-STAVEBNÍ ŘEŠENÍ

hlavní projektant: Ing. arch. Petr BLAŽEK, Ph.D.
zodpovědný projektant: Ing. arch. Petr BLAŽEK, Ph.D.
vypracovala: Diana BALOG
stavebník: Jihoomoravský kraj
Žerotínovo náměstí 449/3
601 82 Brno

stupeň: DSP
datum: 08/2023

Odvětrání chodby v budově Krů JMK
Cejl 73, Brno
p.č. 5/1 k.ú. Zábřovice 610704 Cejl 530/73, Brno, PSČ 602 00

měřítko: 1:50
čís. výkresu: 02

PŮDORYS 4.NP

PEND a.s.
Vojanovská č.1, 615 00 Brno
tel.: 548424611-13, fax: 548424614
e-mail: projekt@pend.cz, www.pend.cz