


ŘEZ 1-1'

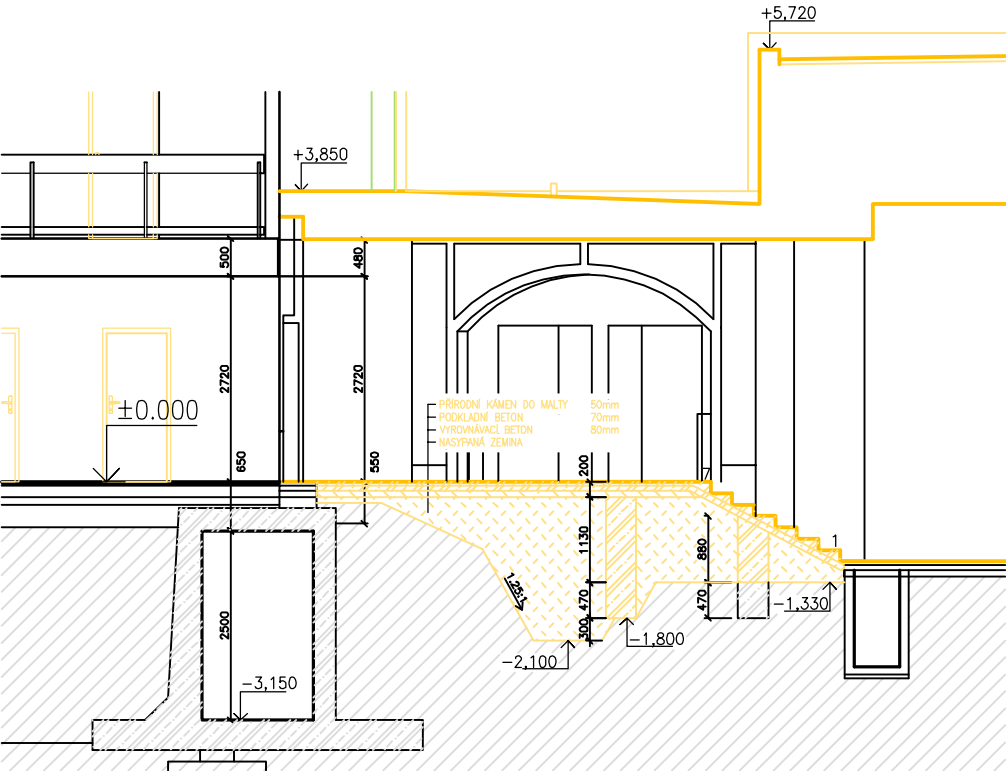

LEGENDA MATERIÁLŮ:


- STÁVAJÍCÍ ZDIVO A KONSTRUKCE
- BOURANÉ KONSTRUKCE
- VÝKOPY; NÁSYPOVÉ ZEMINY
- BOURANÉ ŽELEZOBETONOVÉ KONSTRUKCE
- BOURANÉ BETONOVÉ KONSTRUKCE

±0,000 = 207,650 m n.m.


SOUŘADNICOVÝ SYSTÉM: JTSK  
VÝŠKOVÝ SYSTÉM: BALT p.v.

Č. REVIZE: REVISION NO.:	DATUM VYDÁNÍ: DATE OF ISSUE:	POPIS REVIZE: DESCRIPTION OF THE REVISION:	VYPRACOVAL: ELABORATED BY:

PŮDORYS KRČKU - výkopy

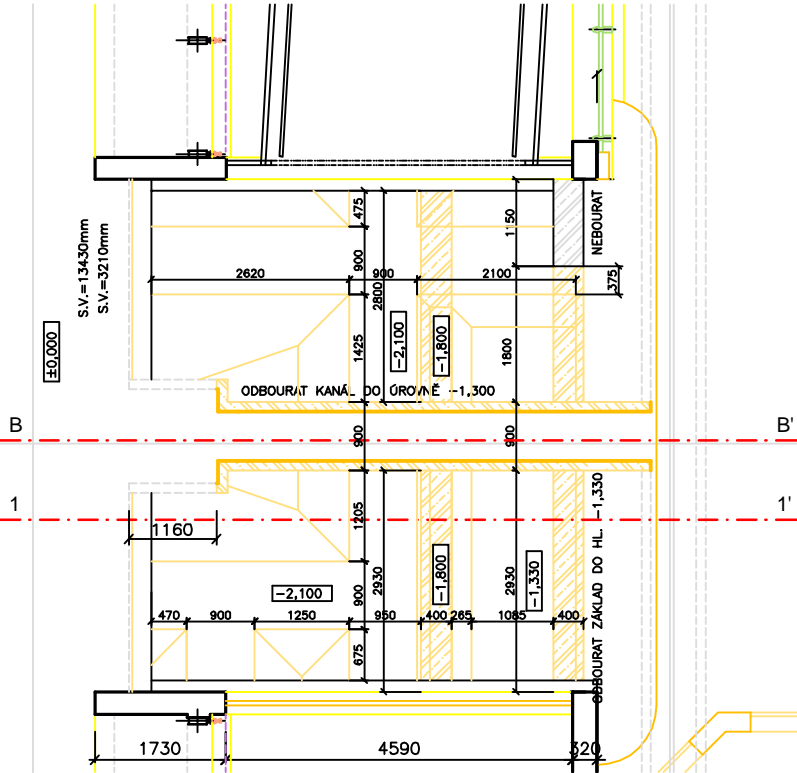

PŮDORYS KRČKU

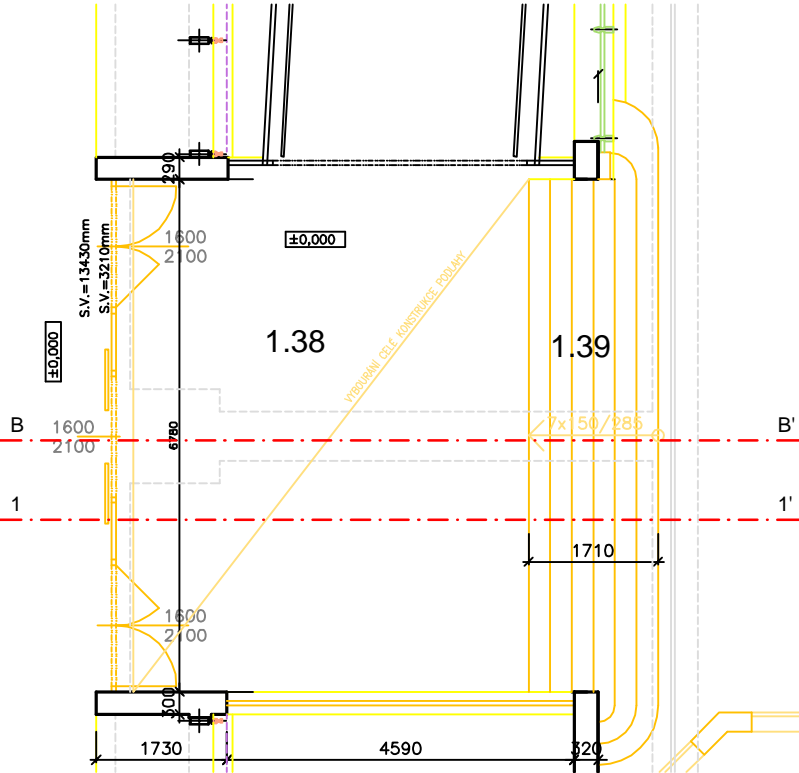

GENERÁLNÍ PROJEKTANT: GENERAL DESIGNER:  K4 a.s.  Kociánka 8/10, 612 00 Brno tel.: +420 541 126 611 fax.: +420 541 126 610 e-mail: <a href="mailto:brno@k4.cz">brno@k4.cz</a>  <a href="http://www.k4.cz">www.k4.cz</a>	INVESTOR : CLIENT:  JIHOMORAVSKÝ KRAJ, zastoupený Mgr. Michalem Haškem, hejtmanem Brno, Žerotínovo nám. 3/5, PSČ 601 82	AUTORIZACE: AUTHORIZED BY:
	OBJEDNATEL: PROJECT MANAGER:  JIHOMORAVSKÝ KRAJ, zastoupený Mgr. Michalem Haškem, hejtmanem Brno, Žerotínovo nám. 3/5, PSČ 601 82	
	SUBDODAVATEL: SUBCONTRACTOR:	
NÁZEV AKCE: TITLE:  MORAVIAN SCIENCE CENTRE BRNO	STAVEBNÍ OBJEKT: BUILDING PART:  SO 01 Modernizace objektu MSCB	ČÍSLO PARE: DOCUMENT SET NUMBER:
		MANAŽER PROJEKTU: PROJECT DIRECTOR: Ing. Jiří Heisl
		ARCHITEKT: ARCHITECT: Ing. arch. Vladimír Pacek
		HLAVNÍ INŽENÝR: CHIEF PROJECT MANAGER: Ing. Marek Svoboda
		PROJEKTANT: DESIGNER: Ing. Tomáš Labík
OBCHODNÍ SOUBOR: PACKAGE:  F1.1.1 Architektonické a stavebně technické řešení	STUPEŇ PD: PROJECT STATUS:  DPS	ZAKÁZKA Č.: CONTRACT NO.: 837
		ODDÍL: PART: 05
OBSAH: CONTENT:  PŮDORYS 1.NP - bourací práce VSTUP DO SCIENCE THEATRE	ČÍSLO VÝKRESU: DRAWING NUMBER:  0837_05_02_103_00	DATUM: DATE: únor 2011
		MĚŘITKO: SCALE: 1:100
		KÓD DOKUMENTACE: CODE: F1.1.1
		REVIZE: REVISION: 0837_05_02_103_00