

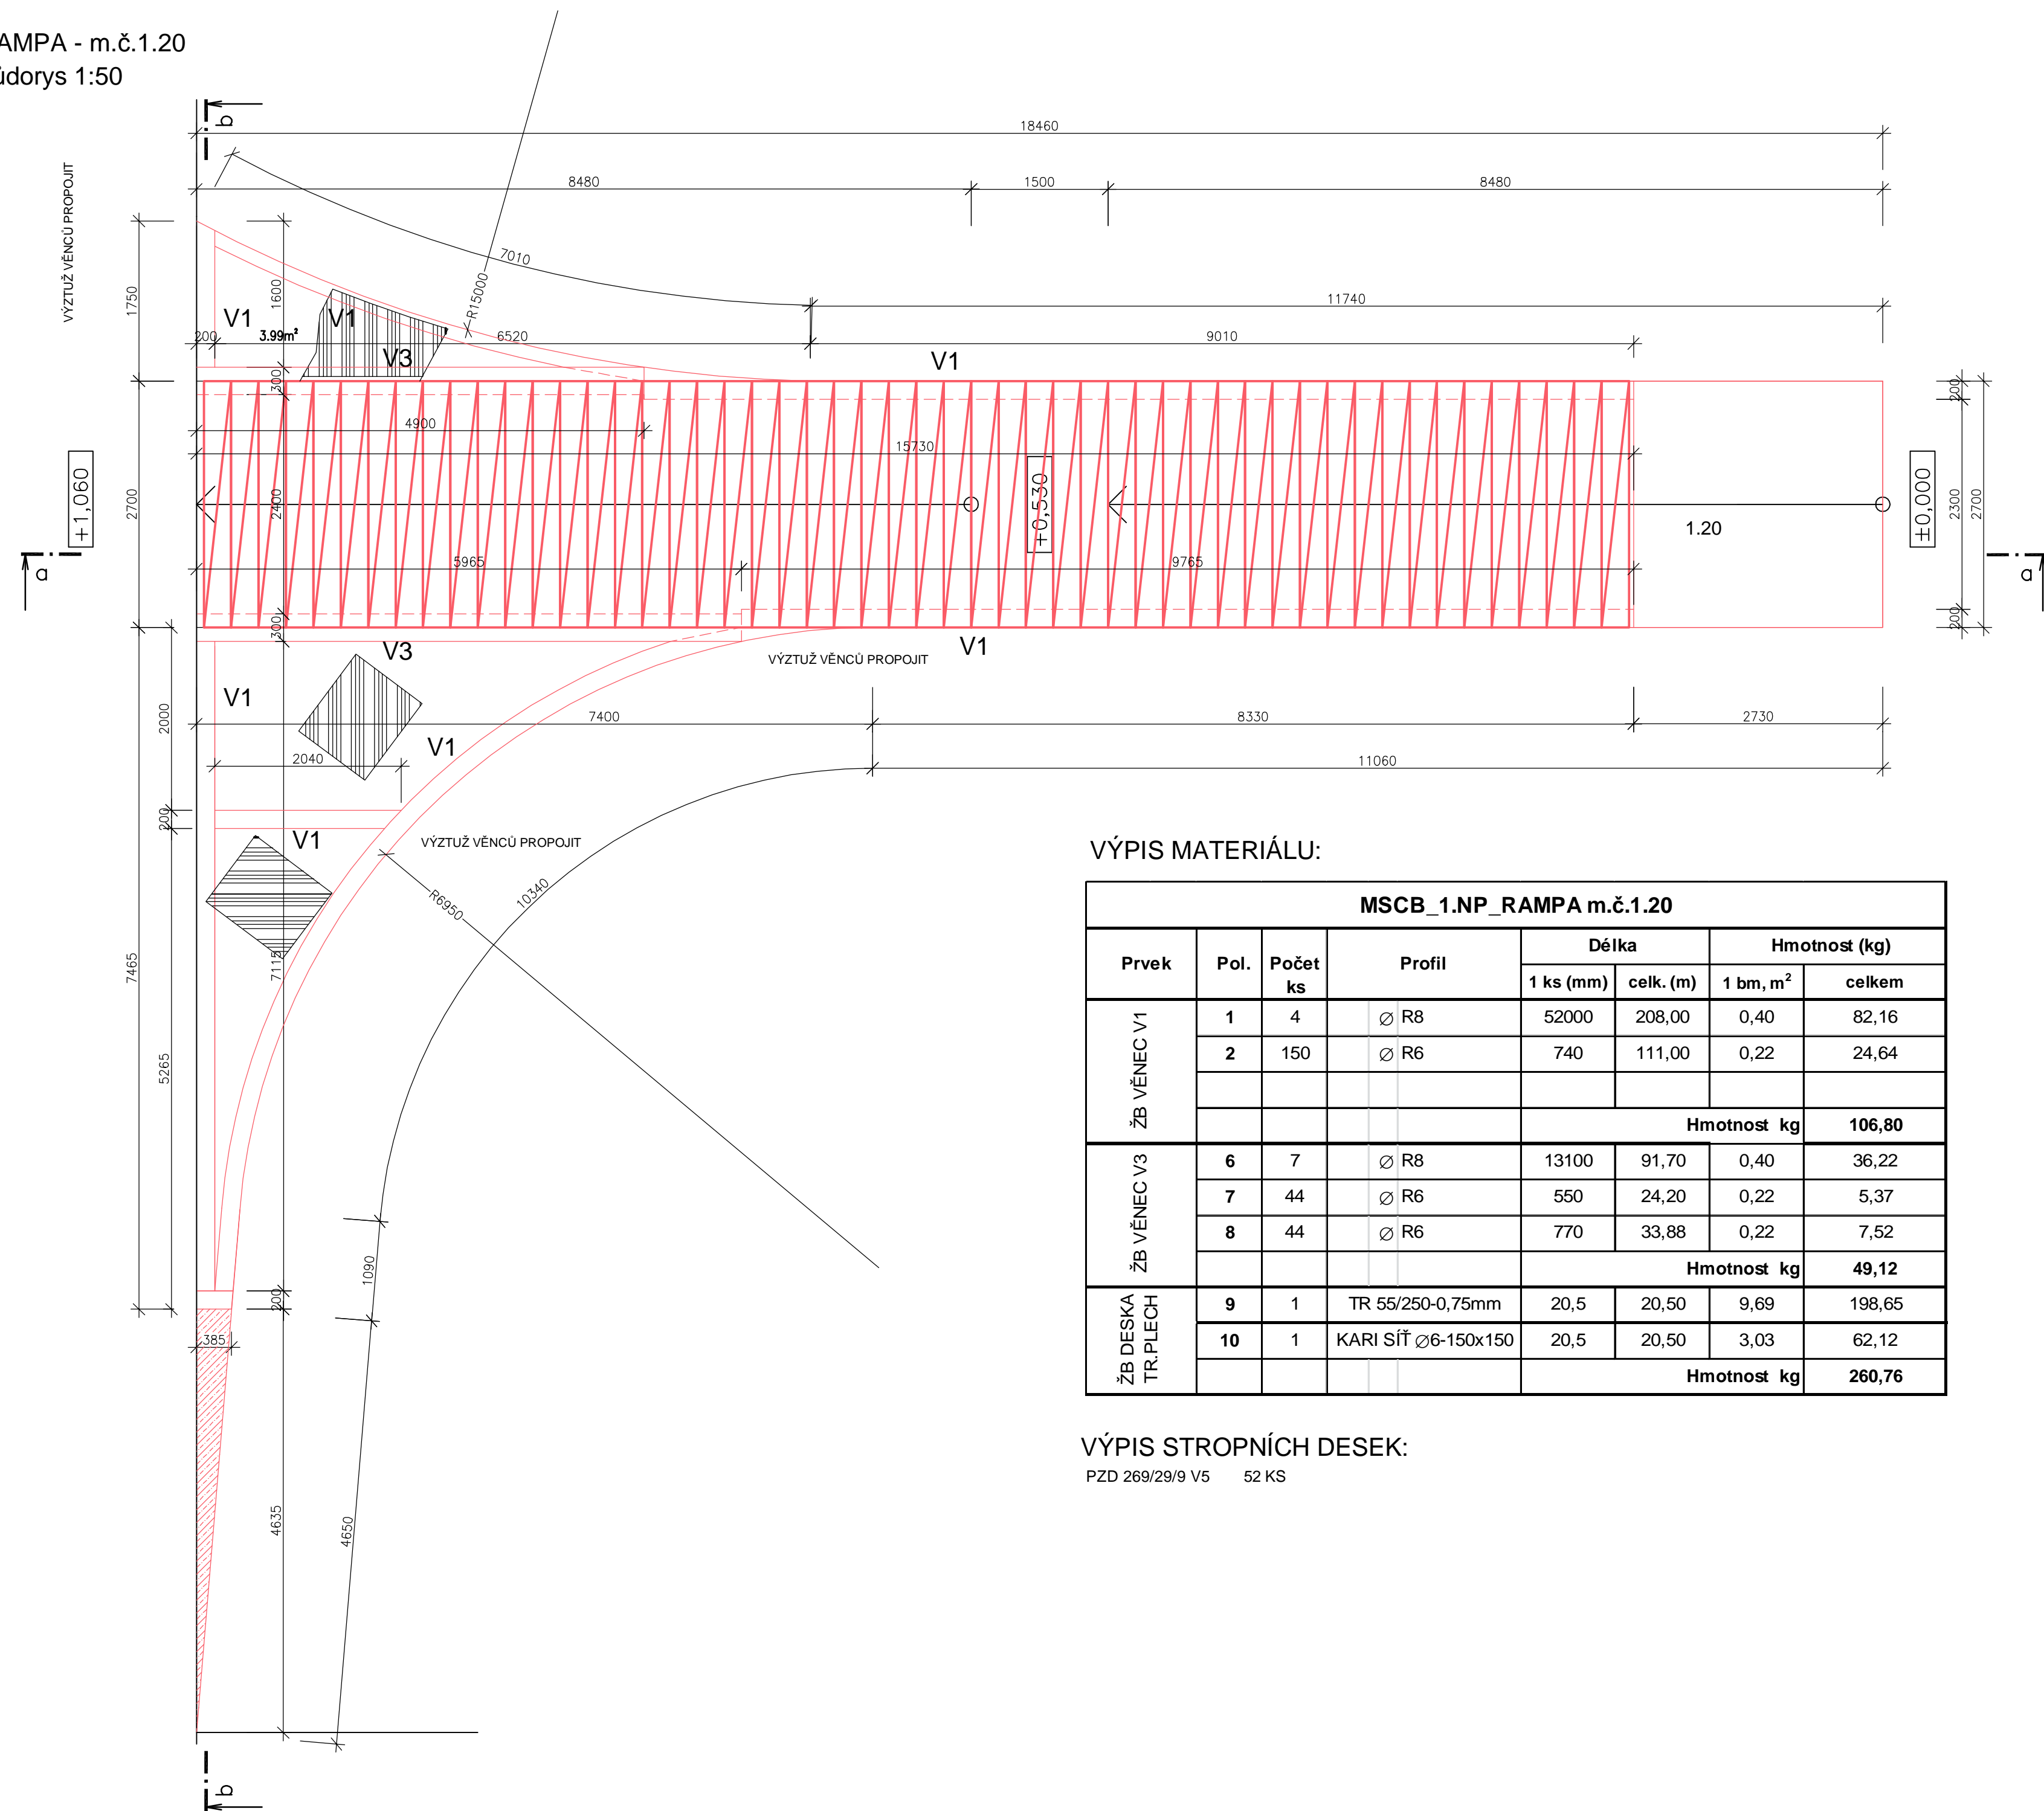


RAMPA - m.č.1.20  
půdorys 1:50

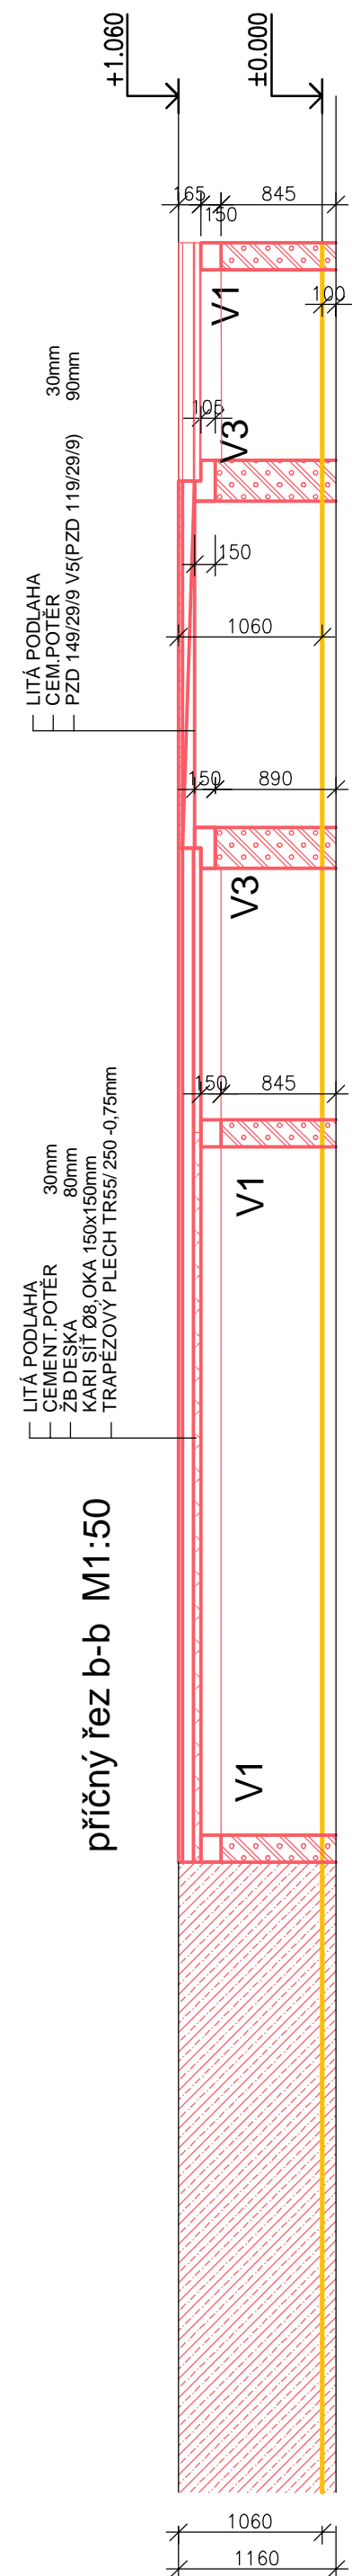



podélný řez a - a M1:50

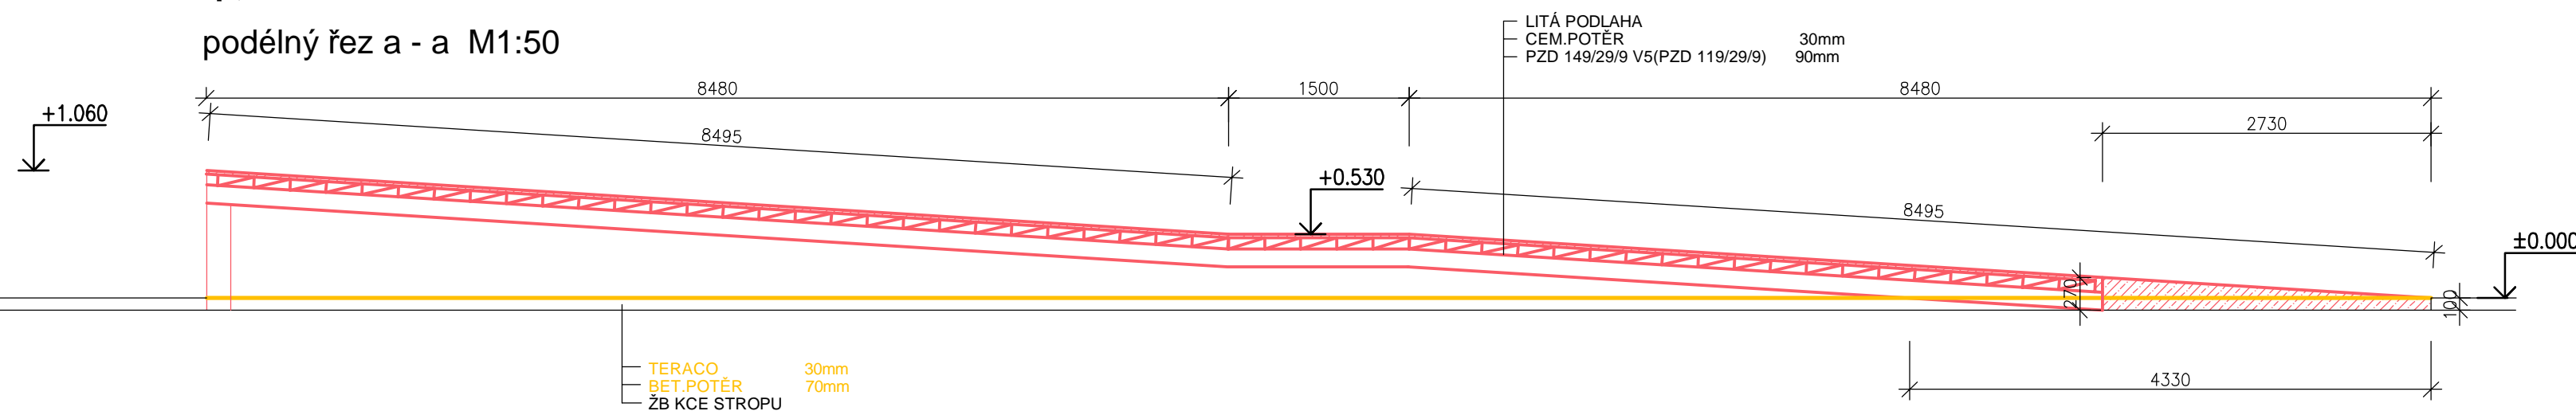


příčný řez b-b M1:50

POZNÁMKA:

SKRITÉ BEDNĚNÍ TRAPÉZOVÝ PLECH TR55/250-0,75mm S ŽB DESKOU 80mm NAD HORNÍ VLNU.  
VÝTUŽ KARI 8/150 S KRYTÍM 25mm NAD HORNÍ HRANU TRAPÉZ.PLECHU

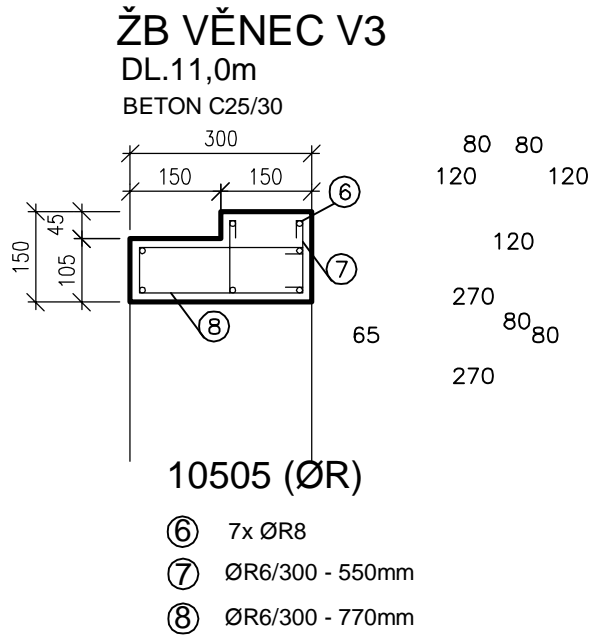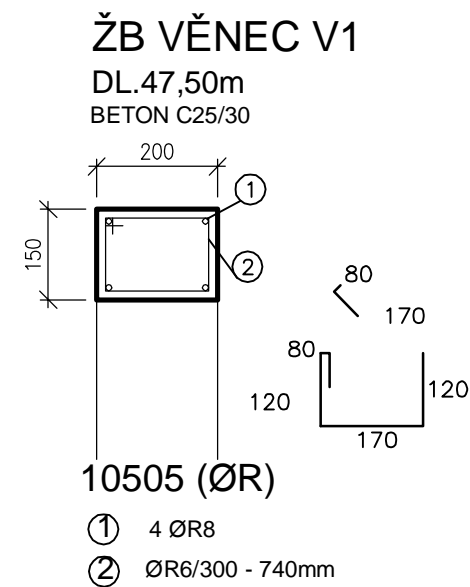


## LEGENDA MATERIÁLŮ:

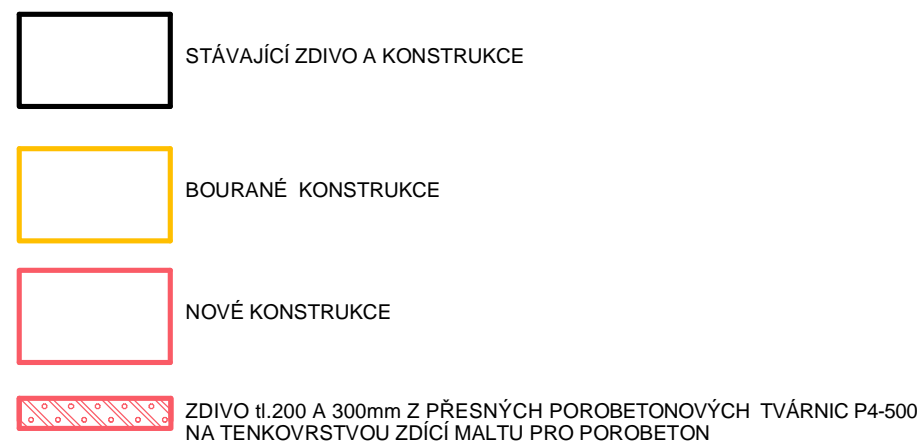

BETON C25/30  
10505 (ØR)

[illegible]

GENERALNI PROJEKTANT: GENERAL DESIGNER:  K4 a.s.		JIHOMORAVSKÝ KRAJ, zastoupený Mgr. Michalem Haškem, hejtnanem Brno, Žerotínovo nám. 3/5, PSČ 601 02		INVESTOR: CLIENT:		AUTORIZACE: AUTHORIZED BY:	
Kociánka 8/10, 612 00 Brno tel.: +420 541 126 611 fax.: +420 541 126 610 e-mail: <a href="mailto:brno@k4.cz">brno@k4.cz</a>  <a href="http://www.k4.cz">www.k4.cz</a>		JIHOMORAVSKÝ KRAJ, zastoupený Mgr. Michalem Haškem, hejtnanem Brno, Žerotínovo nám. 3/5, PSČ 601 02		OBJEDNATEL: PROJECT MANAGER:		ČÍSLO PŘÍKAZNÍKOVÉHO DOCUMENT SET NUMBER:	
				SUBODDÁVATEL: SUBCONTRACTOR:			
NÁZEV AKCE: TITLE:		MORAVIAN SCIENCE CENTRE BRNO		MANAŽER PROJEKTU: PROJECT DIRECTOR:		Ing. Jiří Heisl	
				ARCHITEKT: ARCHITECT:		Ing. arch. Zdena Němcová	
				HLAVNÍ INŽENÝR: CHIEF PROJECT MANAGER:		Ing. Marek Svoboda	
				PROJEKTANT: DESIGNER:		Marta Juříková	
				ZAKÁZKA Č.: CONTRACT NO.:		837	
STAVEBNÍ OBJEKT: BUILDING PART:		SO 01 Modernizace objektu MSCB		DATUM: DATE:		únor 2011	
OBCHODNÍ SOUBOR: PACKAGE:		F1.1.1 Architektonické a stavebné technické řešení		MĚŘÍTKO: SCALE:		1:50	
OBSAH: CONTENT:		RAMPÁ (1.20)		STUPEŇ PD: PROJECT STATUS:		DPS	
				KOD DOKUMENTACE: CODE:		F1.1.1	
				ČÍSLO VÝKRESU: DRAWING NUMBER:		REVIZE: REVISION:	
						0837_05_02_134_00	