

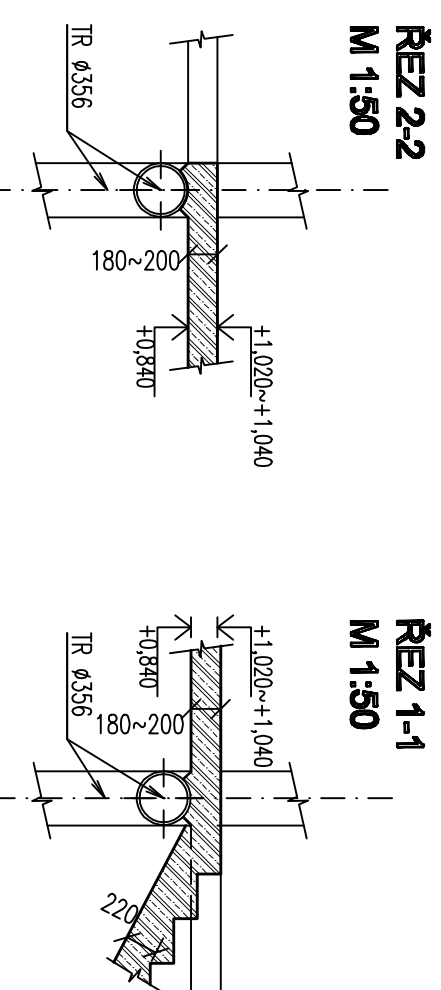


**VSTUPNÍ PŘÍSTŘEŠEK
TVAR ŽELEZOBETONOVÉ DESKY
PŮDORYS - M 1:100**

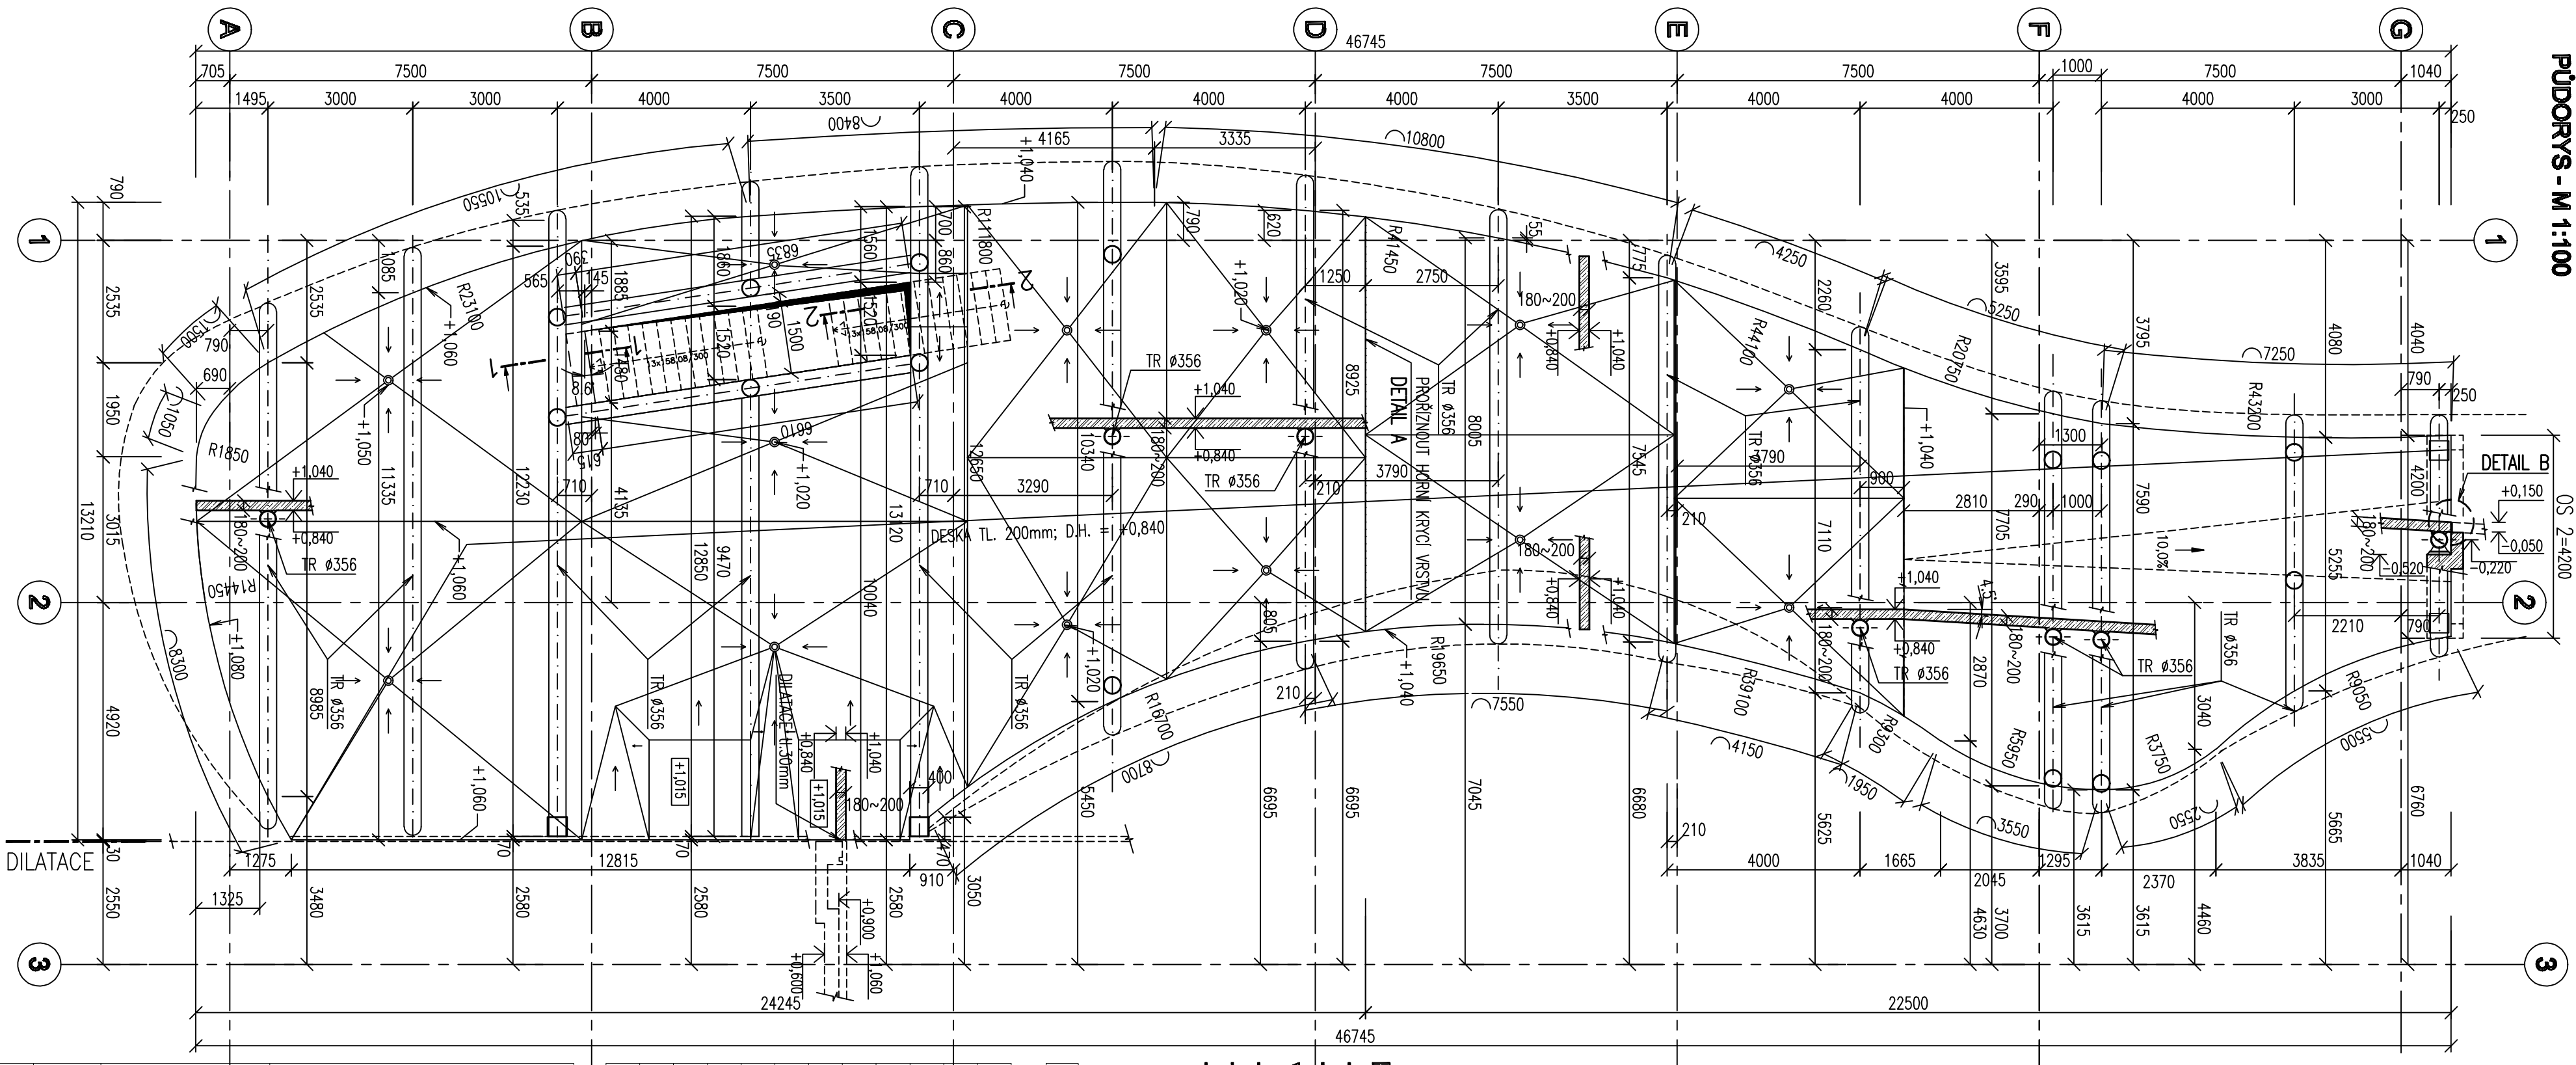

DETAIL B - 4,2bm
M 1:10


VODOTĚSNÝ DILATAČNÍ PROFIL (např. MGUA – FP80/25 N)
OSADIT DO VYSOKOPEVNOSTNÍ NEMRŠTĚNÉ MALTY
A KOTIT DLE ÚDAJŮ VÝROBE PO VZDÁLENOSTI max 300mm

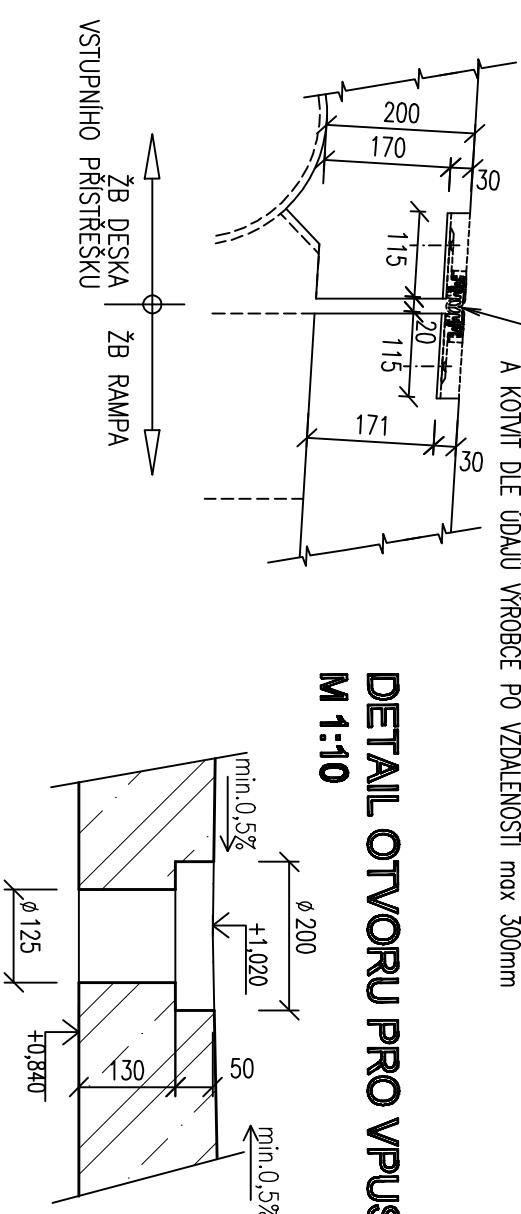

DETAIL OTVORU PRO VPUST
M 1:10

DETAIL A - 8,6bm
M 1:10

PROŘÍZNOUT KRYCÍ VRSTVU DO HLoubKY cca 40mm

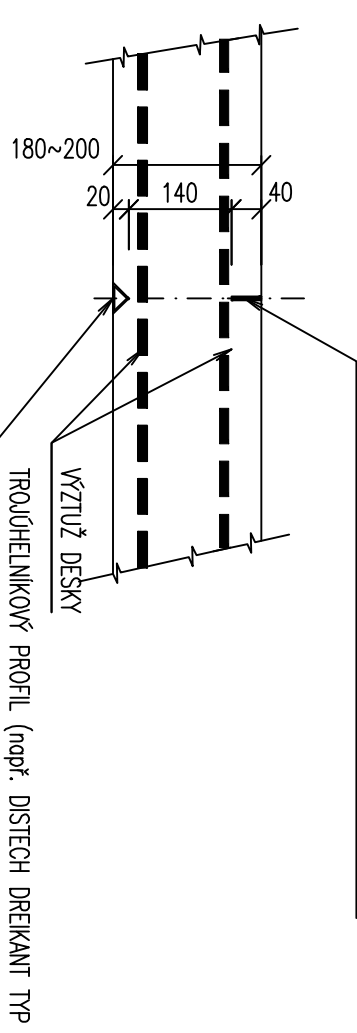

NAVREZNO DLE
BETON
VÝZTUŽ
ČSN EN 1992-1-1, ČSN EN 206-1
C30/37-XC4, XF3
10 505 ZARUČENÉ SVĚTILNA

POZNÁMKA:

- VÝKRES TVARU SCHODIŠTĚ NA SAMOSTATNÉM VÝKRESE č. 0837_05_03_137_00
- SPÁDOVANÍ HORNÍHO POVRCHU DESKY PODROBNĚJI NA VÝKRESE č. 0837_05_02_161_00

VÝKAZ ZABUDOVANÝCH PRVKŮ

- VODOTĚSNÝ NEREZOVÝ DILATAČNÍ PROFIL 80x25mm (NAPŘ. MIGUA FP80/25 N)dl. 8,0 m

- STAVEBNÝ PROFIL Z TVRZENÉHO PVC 630,642 mm (NAPR. DISTECH DREIKANT I/30).....dl. 30a 10 m
- REZANÁ DRAŽKA 10x30 mmdl. 9,8 m

-ŘEZANÁ DŘÁŽKA 10x30 mmdl. 9,8 m

$\pm 0,000 = 207,650 \text{ m n.m.}$

**SOUŘADNICOVÝ SYSTÉM: JTsk
VÝŠKOVÝ SYSTÉM: BALT p.v.**

[illegible]

GENERALNI PROJEKTANT
GENERALI TERČENIER

GENERAL DESIGNER:
JIHOMORAVSKÝ KRAJ, zastoupený
Mgr. Michalem Heřmánem, hejmanem
Brno, Žerotínovo nám. 3/5, PSČ 601 82

**ARCHITECTS
& ENGINEERS**

**JIHOMORAVSKÝ KRAJ, zastoupený
Mgr. Michalem Heškem, hejmanem
Brno, Žerotínovo nám. 3/5, PSČ 601 82**

Kodithira 8410, 612 00 Bmc
tel.: +420 841 128 01
fax.: +420 841 128 010
e-mail: bmc@k4.cz
www.k4.cz

BESTEX
INŽENÝRSKÁ PROJEKČNÍ, EXPERTIZNÍ
A PROVOZČÍ ČINNOST VE STAVEBNICTVÍ
BEZRUČKA 17a, 602 00 BRNO
I-F-2, 543 215 237

**WZEWAGE
TITLE**
**MORAVIAN SCIENCE CENTRE
BRNO**

| | | | |
|--|--|-----|----------|
| MAKER / NAME TITLE | MORAVIAN SCIENCE CENTRE | | |
| | BRNO | | |
| | STAVEBNÍ OBJEKT: BUILDING PART: | | |
| | SO 01 Modernizace objektu | | |
| | OBRCHOVNÍ SOUBOR: PACKAGE: | | |
| | F1.1.2 Stavebně konstrukční část | | |
| | OBRÁZ: CONTENT: | | |
| | VÝKRES TVARU STROPNÍ DESKY VSTUPNÍHO PŘÍSTŘEŠKU | | |
| | | | |
| | | | |
| MANAGER PROJECT/ PROJECT DIRECTOR | Ing. Jiří Heml | | |
| ARCHITECT/ ARCHITECT: | Ing. arch. Zdeněk Němec | | |
| HEAD IN CENTER/ CHIEF PROJECT MANAGER | Ing. Marek Svoboda | | |
| PROJECT/ANT/ DESIGNER | Ing. Petr Štěpánek | | |
| CONTRACTING NO. | ZAKAZKA Č. | 087 | 0001. 05 |
| DATE/ DATE | dne 2011 | | |
| MEETING/ SCALE | 1:100 | | |
| SUPPLIER FOR PROJECT STATUS | DPS | | |
| KOD DOKUMENTACE/ CODE | F1.1.2 | | |
| ČÍSLO VÝKRESU/ DRAWING NUMBER | 0837_05_03_122_001 | | |
| REVIZE/ REVISION | | | |