



PŮDORYS ZÁKALDŮ VSTUPNÍHO PŘÍSTŘEŠKU

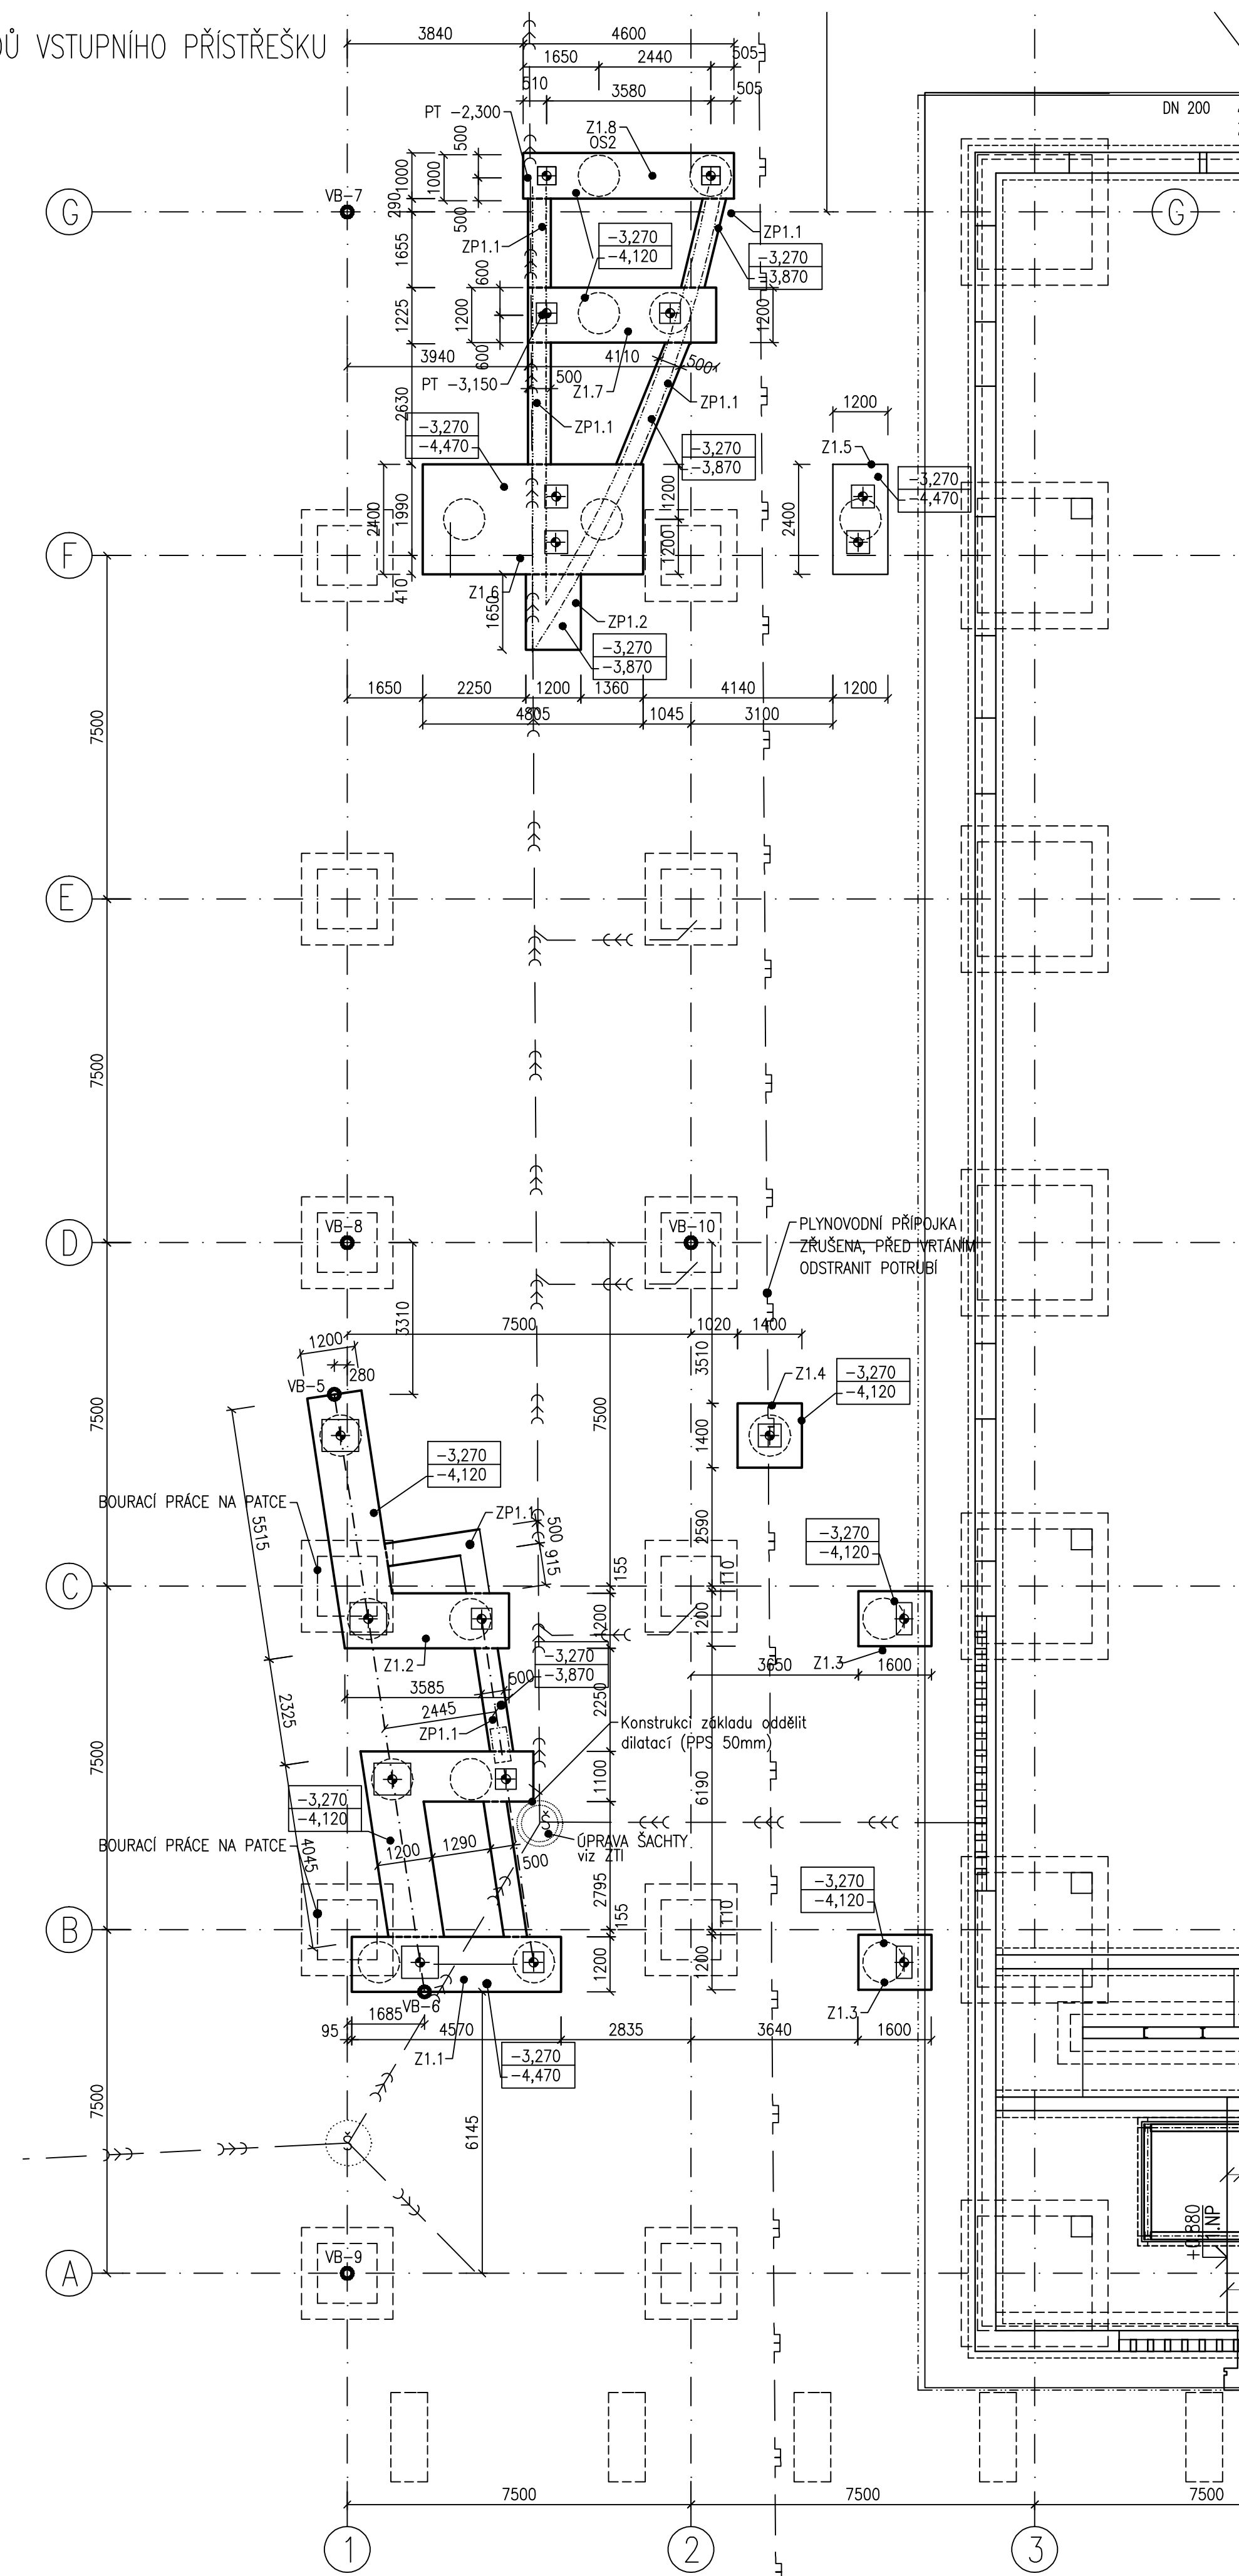


SITUACE ZALOŽENÍ POD AMÉBOU

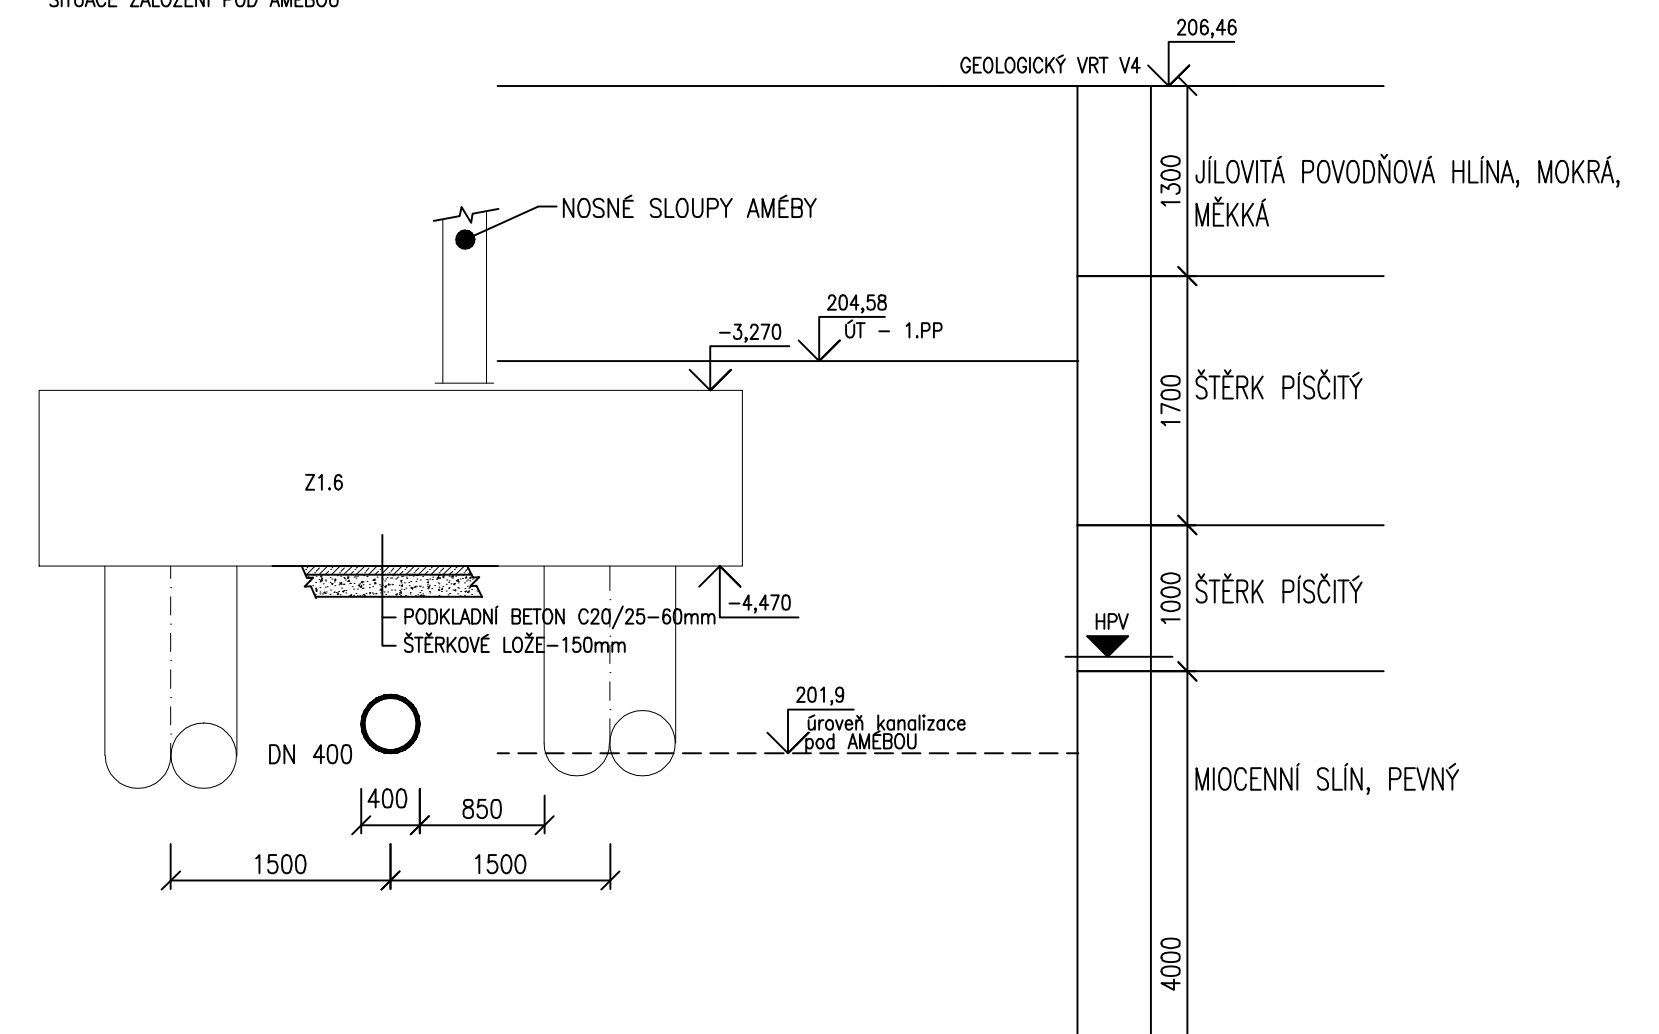

POZNÁMKA: – PŘED ZAHÁJENÍM VRTNÝCH PRACÍ NUTNO OVĚŘIT A VYTÝČIT PRŮBĚH
INŽENÝRSKÝCH SÍTÍ

LEGENDA:

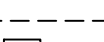
- 
 – STÁVAJÍCÍ ZÁKLADOVÉ KONSTRUKCE
 – KOTVENÍ SLoupŮ DO ZÁKLADOVÝCH KONSTRUKCÍ
 – ZÁKLADOVÉ PŘEVÁZKY PILOT
 – ŠÍROKOPROFILOVÉ PILOTY
 – KANALIZAČNÍ ŠACHTA
 ● VB – 1
 – VYTÝČOVAČI BOD Č. 1

BETON: C20/25-XC2
NAVRZENO DLE: EC2, CSN 73 1201/86, Z2, CSN EN 206-
KONZISTENCE: S3

C20/25-XC2

SOUŘADNICOVÝ SYSTÉM: JTSK
VÝŠKOVÝ SYSTÉM: BALT p.v.

[illegible]

GENÉRALNÍ PROJEKTANT:  K4 s.a. Kocelníkova 610, 142 00 Brno tel.: +420 541 128 011 fax: +420 541 128 040 e-mail: info@k4.cz www.k4.cz		JIHOMORAVSKÝ KRAJ, zastupitelny Mgr. Michalem Halikem, hejtnmanem Brno, Zerotlnovo nfm. 3/5, PSČ 601 82		INVESTOR / CLIENT: AUTHORIZED BY:	
		JIHOMORAVSKÝ KRAJ, zastupitelny Mgr. Michalem Halikem, hejtnmanem Brno, Zerotlnovo nfm. 3/5, PSČ 601 82		OBJEDNATEL: PROJECT MANAGER:	
		INŽENÝRSKÁ PROJEKČNÍ, EXPERTIZNÍ A PROJEKČNÍ ČINNOST VE STAVBNICTVÍ BEZRUČOVÁ 176, 602 01 BRNO I-Č-Z: 543 215 237		SUBORDINATE/SUBCONTRACTOR: ČÍSLO PŘÍLOHY: DOCUMENT SET NUMBER:	
NÁZEV ANOTACE: TITLE:		MORAVIAN SCIENCE CENTRE BRNO		MAJATEL PROJEKTU: PROJECT DIRECTOR: Ing. Jitř Hald ARCHITECT: Ing. arch. Zdenka Němcová ARCHITECT: Ing. Marek Svoboda CHIEF PROJECT MANAGER: PROJECTANT: Ing. Petr Štěpánek DESIGNER:	
STAVEBNÍ OBJEKT: BUILDING PART:		SO 01 Modernizace objektu MSCB		ZAKÁZKA Č.: 887 CONTRACT NO.: DATUM: 02or 2011 DATE: MĚŘITKO: 1:100, 1:50 SCALE: STUPNĚNÍ: DPS PROJECT STATUS: KÓD DOKUMENTACE: F1.1.2 CODE:	
OBCHODNÍ NÁZEV: PACKAGE:		F1.1.2 Stavebně konstrukční část		ČÍSLO VÝKRESU: DRAWING NUMBER:	
OBRAH: CONTENT:		PŮDORYS ZÁKLADŮ VSTUPNÍHO PŘÍSTŘEŠKU		REVIZE: REVISION:	
				0837_05_03_145_00	