


„Nemocnice TGM Hodonín - rekonstrukce zimní zahrady - studie“.

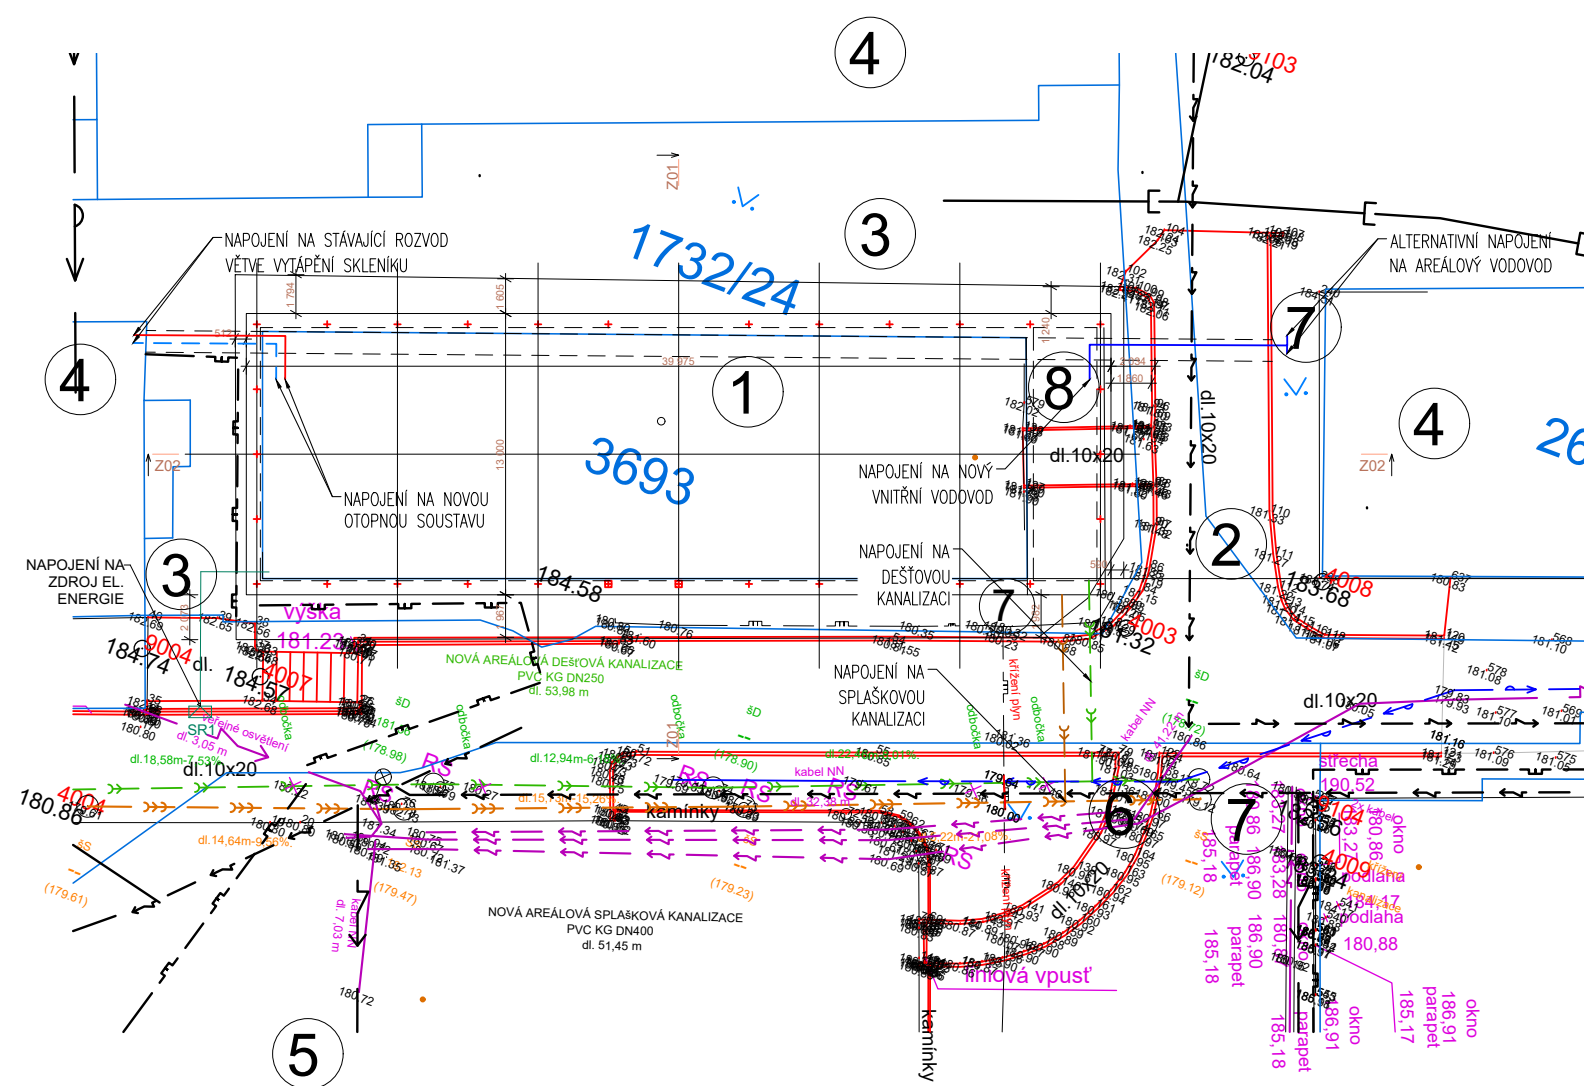

LEGENDA:

- 1 ZIMNÍ ZAHRADA NA ST. P. Č. 3693 V K. Ú. HODONÍN
- 2 PŘÍJEZDOVÁ KOMUNIKACE
- 3 ZPEVNĚNÉ PLOCHY
- 4 STÁVAJÍCÍ BUDOVY
- 5 PAVILON ZOBRAZOVACÍCH METOD
- 6 CHODNÍKY
- 7 ZELEŇ
- 8 NOVÁ PŘÍSTAVBA ZIMNÍ ZAHRADY

+0,000 = na úrovni stávajících nepevněných ploch uvnitř zimní zahrady

VYPRACOVAL: Ing. Arch. Regína Kubrická, Perunská 4336/56, Hodonín 695 01 IČ: 617 49 478, DIČ: CZ6855196876, kubricka@seznam.cz		
STAVEBNÍK: Nemocnice TGM Hodonín, příspěvková organizace, Purkyňova 2731/11, 69501 Hodonín iČ: 00226637		
MÍSTO STAVBY / KATASTRÁLNÍ ÚZEMÍ: k. ú. HODONÍN		
NÁZEV AKCE: „Nemocnice TGM Hodonín - rekonstrukce zimní zahrady - studie“.	STUPEŇ PD: STUDIE	FORMÁT: 2XA4
	Č. ZAKÁZKY: 01/06/2024	DATUM: ČERVEN 2024
OBSAH VÝKRESU: SITUACE KOORDINAČNÍ.	MĚŘÍTKO: 1:350	Č. VÝKRESU: 04

TATO DOKUMENTACE JE DUŠEVNÍM VLASTNICTVÍM PROJEKTANTA DLE ZÁKONA Č. 121/2000 Sb. A § 168 ODS. 2 STAVEBNÍHO ZÁKONA Č. 183/2006 Sb. NESMÍ BÝT BEZ PŘEDCHOZÍHO PÍSEMNÉHO SOUHLASU KOPÍROVÁNA, ROZMNOŽOVÁNA A ZPŘÍSTUPNĚNA JINÝM FYZICKÝM, NEBO PRÁVNICKÝM SUBJEKTŮM.