


„Nemocnice TGM Hodonín - rekonstrukce zimní zahrady - studie“.

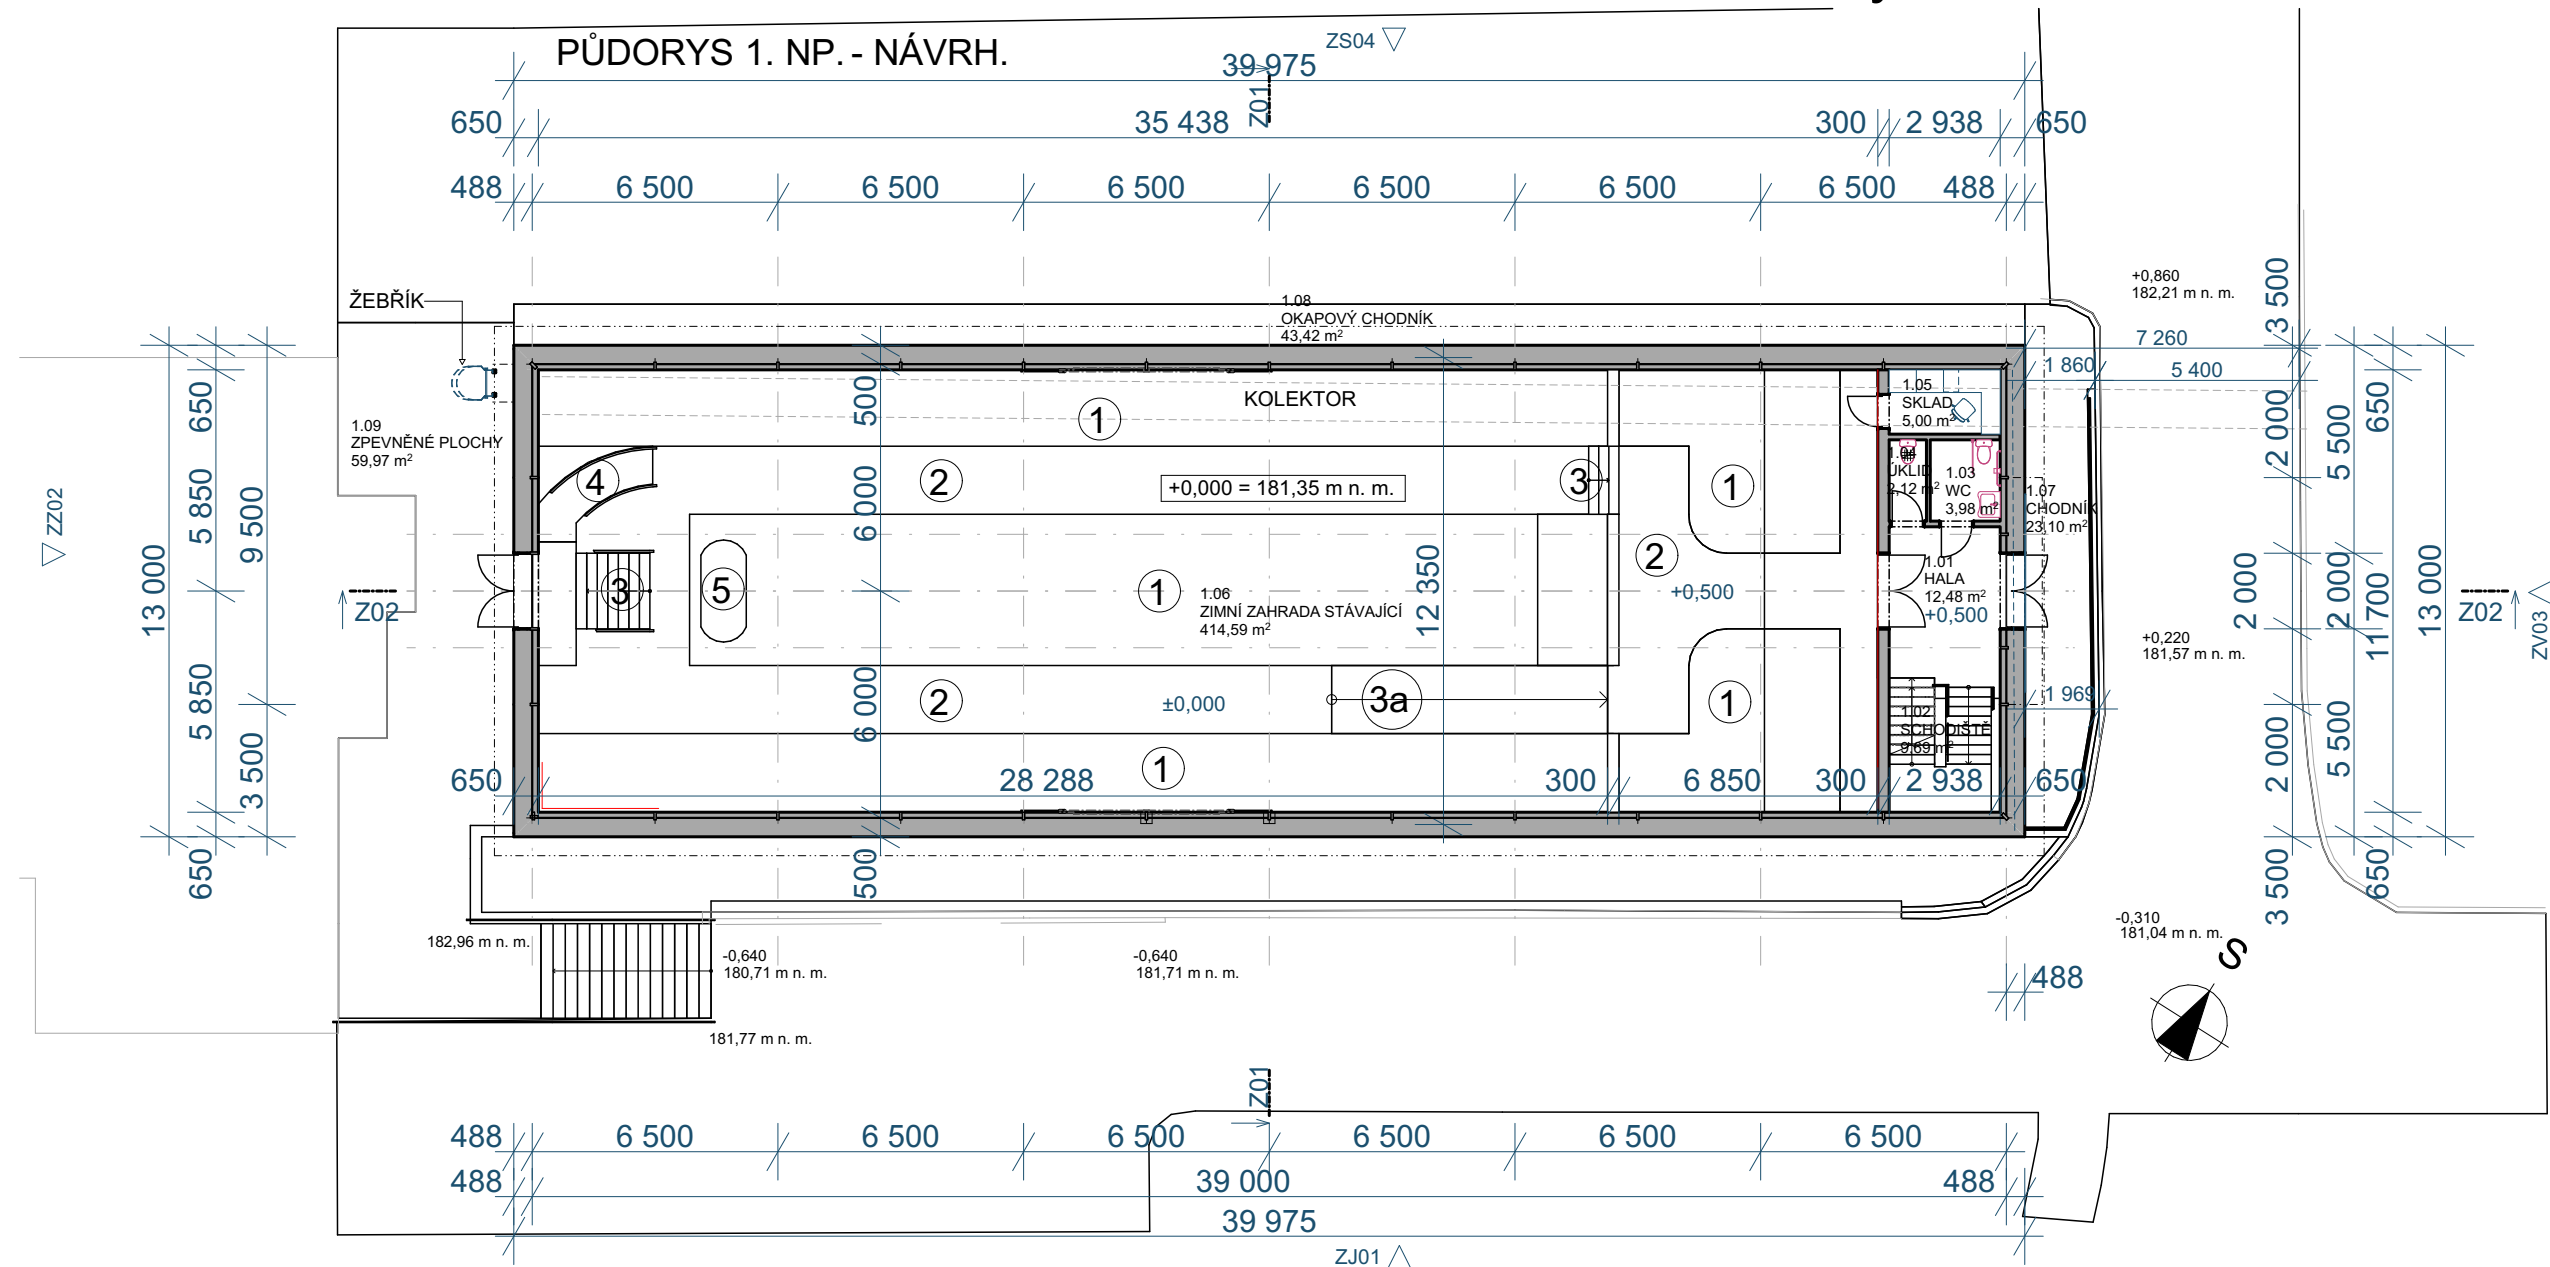


LEGENDA STÁVAJÍCÍ:

- 1 ZIMNÍ ZAHRADA - ZÁHONY STÁVAJÍCÍ
- 2 STÁVAJÍCÍ CHODNÍKY - ANTUKA
- 3 STÁVAJÍCÍ SCHODIŠTĚ - KAMENNÁ DLAŽBA
- 4 STÁVAJÍCÍ ZPEVNĚNÉ PLOCHY (RAMPA)
- 5 STÁVAJÍCÍ JEZÍRKO

TABULKA MÍSTNOSTÍ 1.NP. - NÁVRH		
Č.	Název místnosti	Plocha (m2)
1.01	HALA	12,48
1.02	SCHODIŠTĚ	9,69
1.03	WC	3,98
1.04	ÚKLID	2,12
1.05	SKLAD	5,18
1.06	ZIMNÍ ZAHRADA STÁVAJÍCÍ	414,59
1.07	CHODNÍK	23,80
1.08	OKAPOVÝ CHODNÍK	43,42
1.09	ZPEVNĚNÉ PLOCHY	59,97
		575,23 m²

+0,000 = na úrovni stávajících nepevněných ploch uvnitř zimní zahrady

VYPRACOVAL: Ing. Arch. Regína Kubrická, Perunská 4336/56, Hodonín 695 01 IČ: 617 49 478, DIČ: CZ6855196876, kubricka@seznam.cz		
STAVEBNÍK: Nemocnice TGM Hodonín, příspěvková organizace, Purkyňova 2731/11, 69501 Hodonín ič: 00226637		
MÍSTO STAVBY / KATASTRÁLNÍ ÚZEMÍ: k. ú. HODONÍN		
NÁZEV AKCE: „Nemocnice TGM Hodonín - rekonstrukce zimní zahrady - studie“.	STUPEŇ PD: STUDIE	FORMÁT: 2XA4
	Č. ZAKÁZKY: 01/06/2024	DATUM: ČERVEN 2024
OBSAH VÝKRESU: PŮDORYS 1.NP. NÁVRH.	MĚŘÍTKO: 1:200	Č. VÝKRESU: 05

TATO DOKUMENTACE JE DUŠEVNÍM VLASTNICTVÍM PROJEKTANTA DLE ZÁKONA Č. 121/2000 Sb. A § 168 ODS. 2 STAVEBNÍHO ZÁKONA Č. 183/2006 Sb. NESMÍ BÝT BEZ PŘEDCHOZÍHO PÍSEMNÉHO SOUHLASU KOPÍROVÁNA, ROZMNOŽOVÁNA A ZPŘÍSTUPNĚNA JINÝM FYZICKÝM, NEBO PRÁVNICKÝM SUBJEKTÚM.