


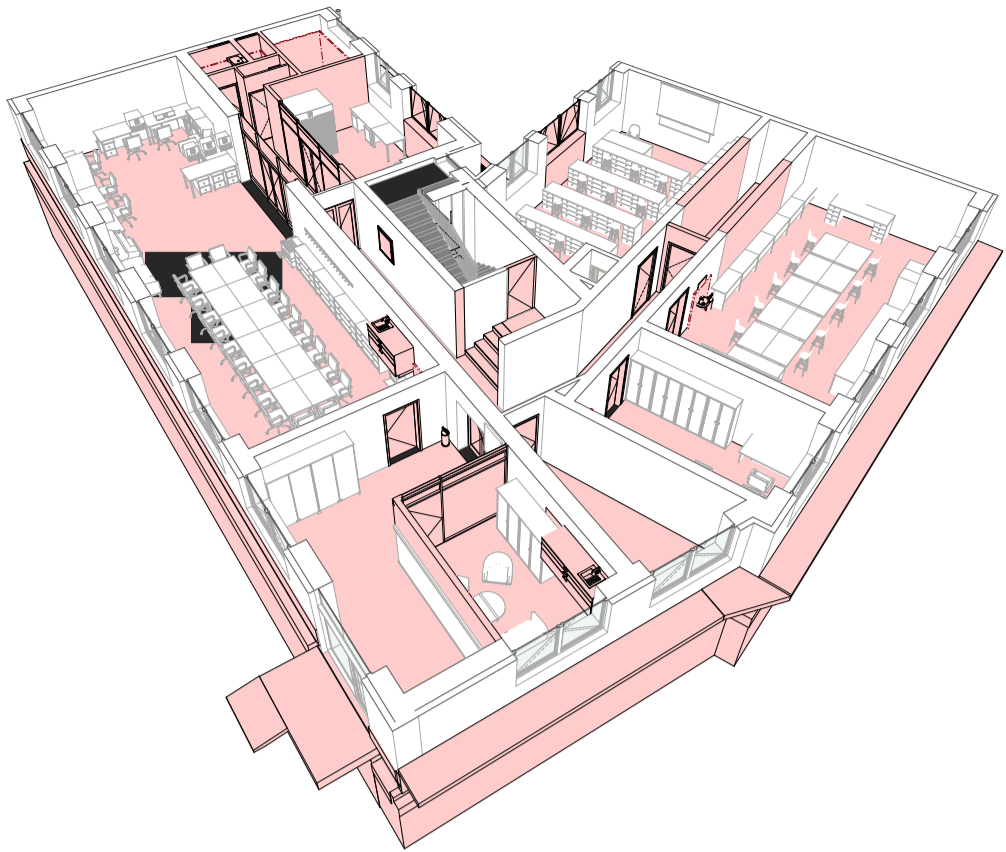

SCHEMATICKÝ 3D REZ



LEGENDA MÍSTNOSTÍ						
Ozn.	Název místnosti	Plocha (m²)	Skladba podlahy	Nášlapná vrstva	Sokl	Poznámky
1.01	WC ženy/moblní	2,56	SP1	Keramická dlažba	Sokl z keramických dlaždic, v. 80 mm, licující s omítkou stěn	R9, H05, doplnění stropní konstrukce v místě původního prostupu 1800/300 mm
1.02	WC chlapci	9,81	SP1	Keramická dlažba	Sokl z keramických dlaždic, v. 80 mm, licující s omítkou stěn	R9, H05, doplnění stropní konstrukce v místě původního prostupu 1800/300 mm
1.03	Úklidová místnost	1,22	SP1	Keramická dlažba	Sokl z keramických dlaždic, v. 80 mm, licující s omítkou stěn	R9, H05
1.04	Digitální dílna	24,19	SP7	Epoxidová stěrka	Fabion z materiálu podlahy v. 60 mm	R9, H02
1.05	Chodba	12,59	SP7	Epoxidová stěrka	Fabion z materiálu podlahy v. 60 mm	R9, H07
1.06	Schodiště	14,37	SP10	Kamenná dlažba	Sokl z keramických dlaždic, v. 80 mm, licující s omítkou stěn	R9, H05
1.07	Chodba	26,37	SP7	Epoxidová stěrka	Fabion z materiálu podlahy v. 60 mm	R9, H07
1.08	Schodiště	6,28	SP7	Epoxidová stěrka	Fabion z materiálu podlahy v. 60 mm	R9, H05
1.09	Mechanická dílna	49,08	SP7	Epoxidová stěrka	Fabion z materiálu podlahy v. 60 mm	R9, H02
1.10	Sklad	9,26	SP7	Epoxidová stěrka	Fabion z materiálu podlahy v. 60 mm	R9, H05
1.11	Dílna - elektro	56,72	SP6	Antistatický vinyl	PVC sklová láta pro vložení písku vinylové podlahy, v. 58 mm	R9, H02
1.12	Sklad	17,91	SP7	Epoxidová stěrka	Fabion z materiálu podlahy v. 60 mm	R9, H05
1.13	Technická místnost slaboproudu	12,00	SP6	Antistatický vinyl	PVC sklová láta pro vložení písku vinylové podlahy, v. 58 mm	R9, H05
1.14	Kancelář	13,21	SP7	Epoxidová stěrka	Fabion z materiálu podlahy v. 60 mm	R9, H05
1.15	Vstupní hala	27,48	SP7+ SP12	Epoxidová stěrka	Fabion z materiálu podlahy v. 60 mm	R9, H07
1.16	Digitální učebna	100,07	SP7	Epoxidová stěrka	Fabion z materiálu podlahy v. 60 mm	R9, H02
1.17	Sklad	1,08	SP7	Epoxidová stěrka	Fabion z materiálu	R9, H05

REVIZE

Index	Datum	Změna	Jméno

SCHEMA OBJEKTU

ORIENTACE SCHÉMATU

QUALITY GROUP

Projekty | Realizace | Projektový management
info@qualitygroup.cz | www.qualitygroup.cz
STAVTE CHYTRĚ

STAVBA

CENTRUM TECHNICKÉHO A INOVATIVNÍHO VZDĚLÁVÁNÍ V KYJOVĚ

MÍSTO STAVBY

Nádražní 47/48
Kyjov
69701

K.Ú.: Kyjov (678431)
OKRES: Hodonín
KRAJ: Jihomoravský

GENERÁLNÍ PROJEKTANT

Quality Group s.r.o., Příkop 843/4, 602 00 Brno
IČ: 08879737, DI: yuvn5s8

AUTORIZACE

HLAVNÍ INŽENÝR PROJEKTU

Ing. Jiri Soštes, jiri.soštes@qualitygroup.cz, tel.: 736 405 226

ZPRACOVATEL ODBORNÉ ČÁSTI

Ing. Dan Lukášik
tel.: 737 542 673
e-mail: dan.lukasik@qualitygroup.cz

STAVEBNÍK - INVESTOR

Jihomoravský kraj
Žerotinovo náměstí 449/3 Brno 601 82
IČO: 708 88 337

Č. SMLOUVY INVESTORA
P-22-039-000

OBJEKT

PŘÍSTAVBA

DATUM
01/2024

PARÉ

ODBORNÁ ČÁST

D.103.15.02 Interiérové vybavení

MĚŘÍTKO
1:50, 1:250, 1:1

NÁZEV DOKUMENTU

PŮDORYS 1.NP

KÓD ELEKTRONICKÉ VERZE DOKUMENTU

stavba	stavební	část	výkres	projevitel	název dokumentu	revize
CTIV	DPS	D.103.15.02	02	IV	PŮDORYS 1.NP	00