




PŮDORYS
M 1:50

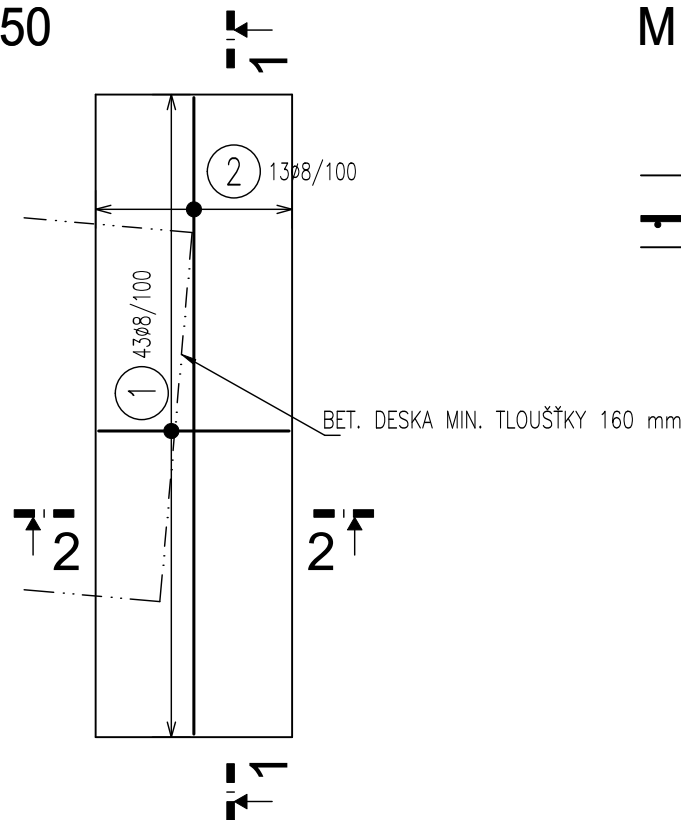


DET. A
M 1:10

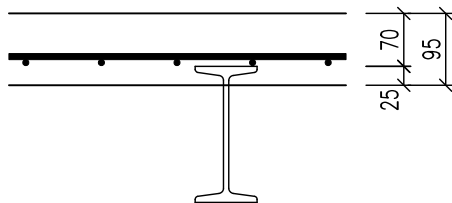

ŘEZ 1-1
M 1:25

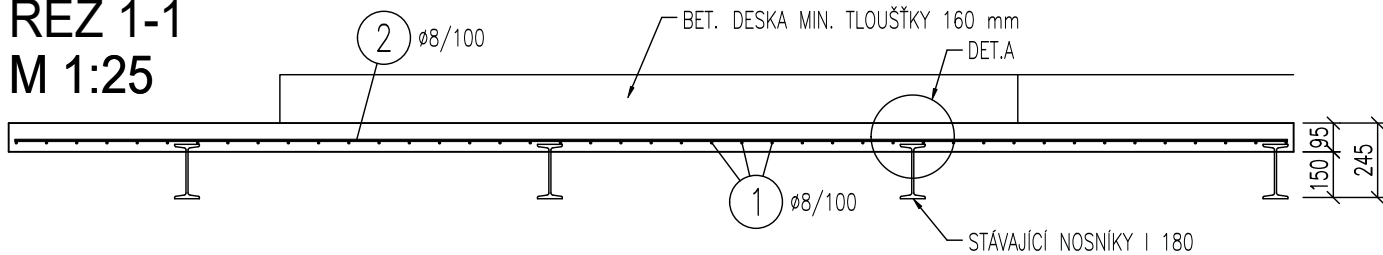

ŘEZ 2-2
M 1:25

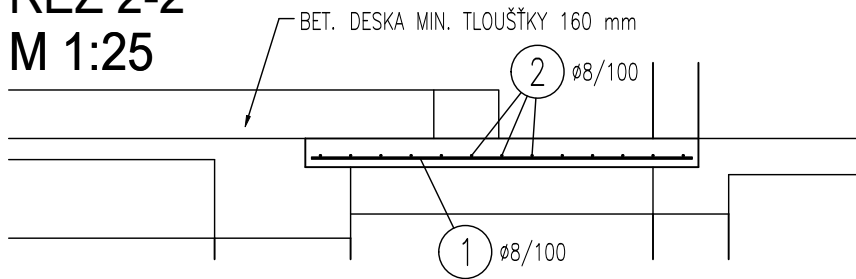

TABULKA VÝZTUŽE

Č. pol.	D [mm]	Tvar	Délka [m]	Počet ks	Celková délka [m]	Hmotnost [kg]
1	8		1260	43	54.2	21.4
2	8		4210	13	54.7	21.6
Hmotnost celkem [kg]						43.0

BETON C25/30

NAVRŽENO DLE EN 1992-1-1
KRYTÍ: 25 mm



VÝZTUŽ B 500B

UVÁDĚNÉ DÉLKY JSOU VZTAŽENY K VNĚJŠÍMU LÍCI PRUTU.
POLOMĚRY OBLOUKŮ JSOU POLOMĚRY OHÝBACÍCH TRNŮ,
NEZNAČENÉ POLOMĚRY JSOU 1/2 Dr,min.
NEZNAČENÉ ÚHLY JSOU 45°, 90° resp. 180°.
CELKOVÉ DÉLKY VLOŽEK JSOU STŘIŽNÉ DÉLKY.

POZNÁMKY

– STROPNÍ DESKA JE BETONOVÁNA DO VYBOURANÝCH KAPES NA ULOŽENÍ 150 MM

±0,000 = STÁVAJÍCÍ ÚROVEŇ 1.NP

Generální projektant: Tomický & Martiňák www.a-tomic.cz				Hlavní inženýr projektu: ING. PETR TOMICKÝ číslo autorizace 1004721 obor autorizace IP00		Investor:  NEMOCNICE KYJOV, p. o. Strážovská 1247, 697 33 Kyjov Tel. +420 518 601 111, www.nemkyj.cz	
Název stavby: NEMOCNICE KYJOV, p.o. STAVEBNÍ ÚPRAVY PROSTOR PRO UMÍSTĚNÍ SPECT/CT				Zakázkové číslo: DSP+DPS 05-2024		Paré:	
				Datum: 09-2024			
				Stupeň: PROVÁDĚNÍ STAVBY			
Zpracovatel: HURYTA s.r.o., Staňkova 557/18a, Brno tel: +420 541 420 711 E-mail: lhuryta@huryta.cz				Oddíl: SKŘ		Autorizace:	
Odpovědný projektant: ING. LADISLAV HURYTA		Vypracoval: ING. ONDŘEJ JANUŠ					
Kontroloval: ING. LADISLAV HURYTA							
Objekt: SO 01 - STAVEBNÍ ÚPRAVY PRO SPECT/CT				Označení přílohy: D.1.01.2-103			
Název přílohy: VÝZTUŽ DESKY D1							
						Formát: 2xA4	
						Měřítko: 1:50	