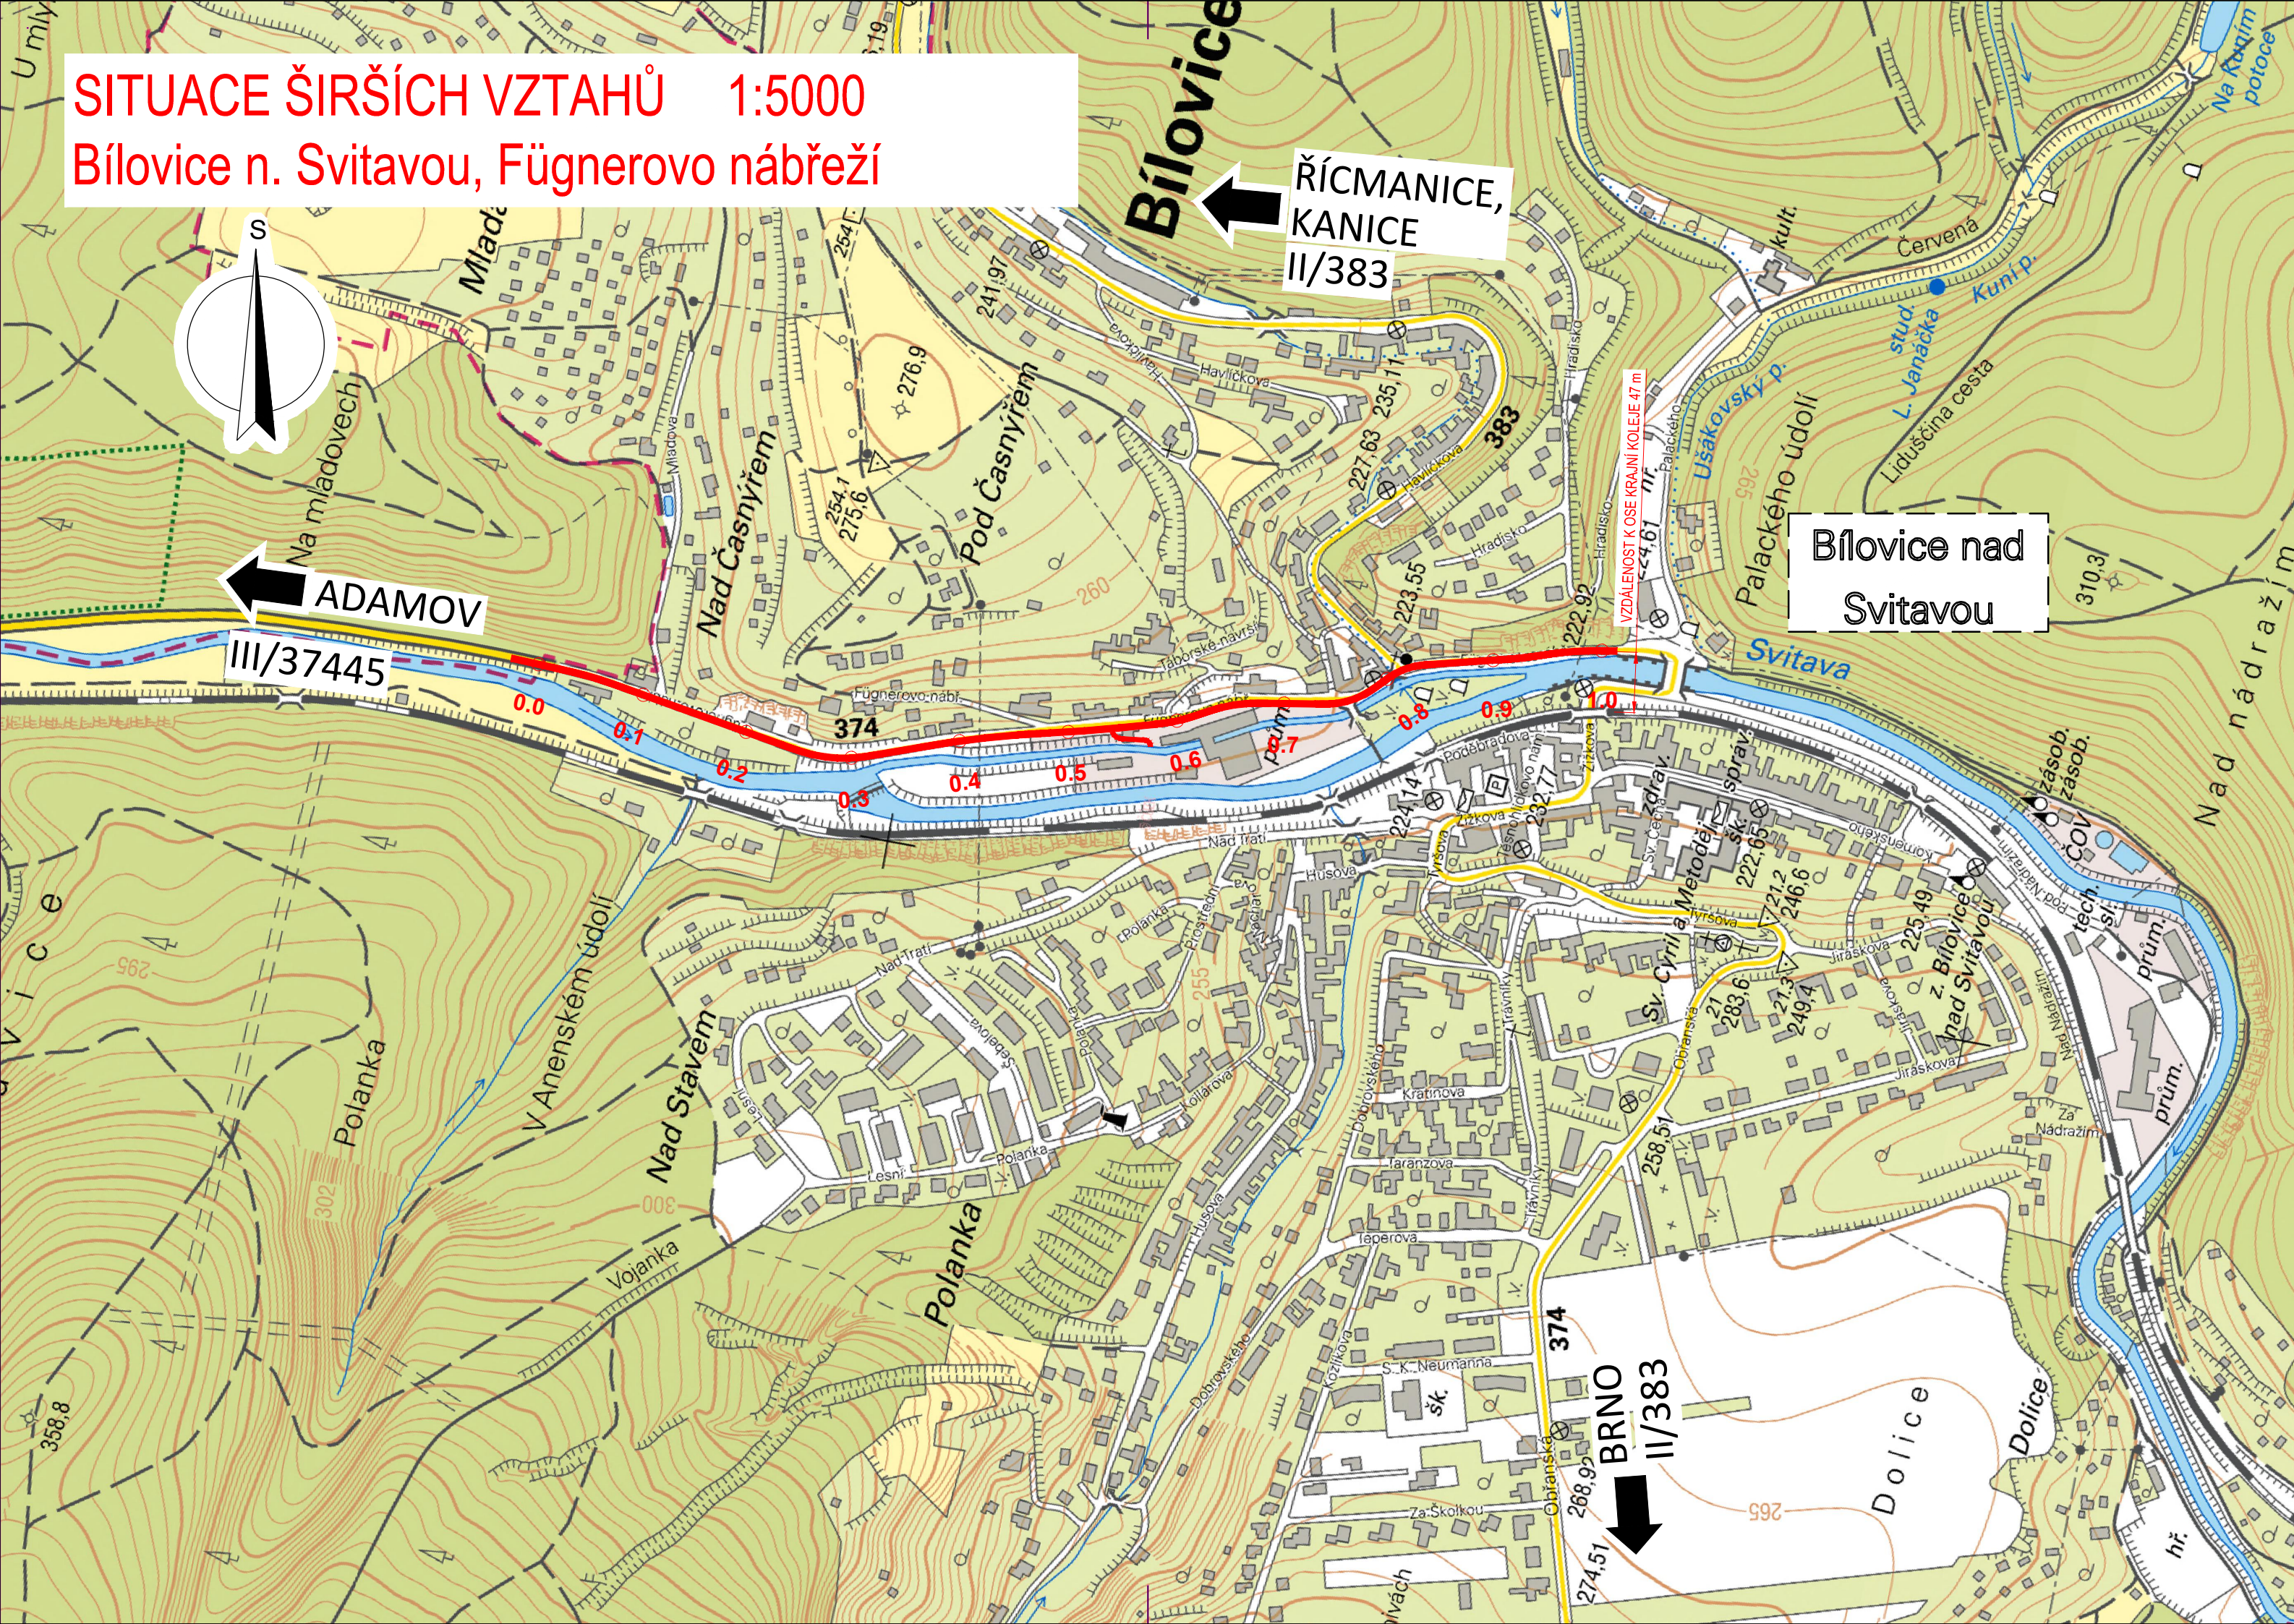
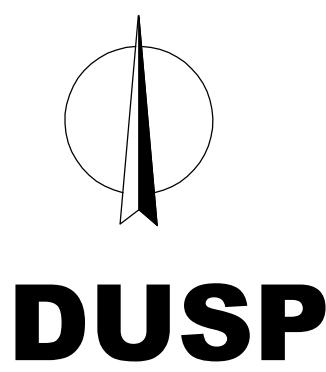


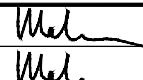
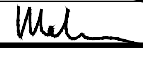
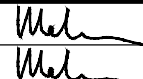

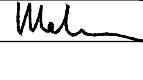


SITUACE ŠIRŠÍCH VZTAHŮ 1:5000
Bílovice n. Svitavou, Fügnerovo nábřeží



C



| | | | | |
|---|--------------------|---|---|---------------|
| OBJEDNATEL SPRÁVA A ÚDRŽBA SILNIC JIHMORAVSKÉHO KRAJE, p. o. k. <small>Žerotínovo náměstí 449/3, 602 00 Brno</small> | | |  SPRÁVA A ÚDRŽBA SILNIC JIHMORAVSKÉHO KRAJE | |
| HLAVNÍ PROJEKTANT PK OSSENDORF s.r.o. <small>Tomešova 1, 602 00 BRNO</small> | | |  PROJEKTOVÁ KANCELÁŘ OSSENDORF BRNO | |
| HLAVNÍ INŽ. PROJEKTU | ING. PETR MALEC |  | ČÍSLO ZAKÁZKY | 2021 134.17 |
| VEDOUČÍ PROJEKTANT | ING. PETR MALEC |  | | |
| ZODP. PROJEKTANT | ING. PETR MALEC |  |  PROJEKTOVÁ KANCELÁŘ OSSENDORF BRNO | |
| VYPRACOVAL | ING. PETR MALEC |  | DATUM | 12/2023 |
| KONTROLOVAL | ING. JAKUB NYKODYM | | FORMÁT | 8 A4 |
| KRAJ: JIHMORAVSKÝ KATASTRÁLNÍ ÚZEMÍ: BÍLOVICE N. SVITAVOU | | | STUPEŇ PD | DUSP |
| STAVBA II/383, III/37445 BÍLOVICE N.SVITAVOU, FÜGNEROVO NÁBŘEŽÍ | | | ČÍSLO ZAKÁZKY | 2021 134.17 |
| C - SITUACNÍ VÝKRESY | | | MĚŘÍTKO | 1:5000 |
| ČÁST PD | | | ČÍSLO PARÉ | ČÍSLO PŘÍLOHY |
| SITUACE ŠIRŠÍCH VZTAHŮ | | | | C1 |