



# ŘEZ

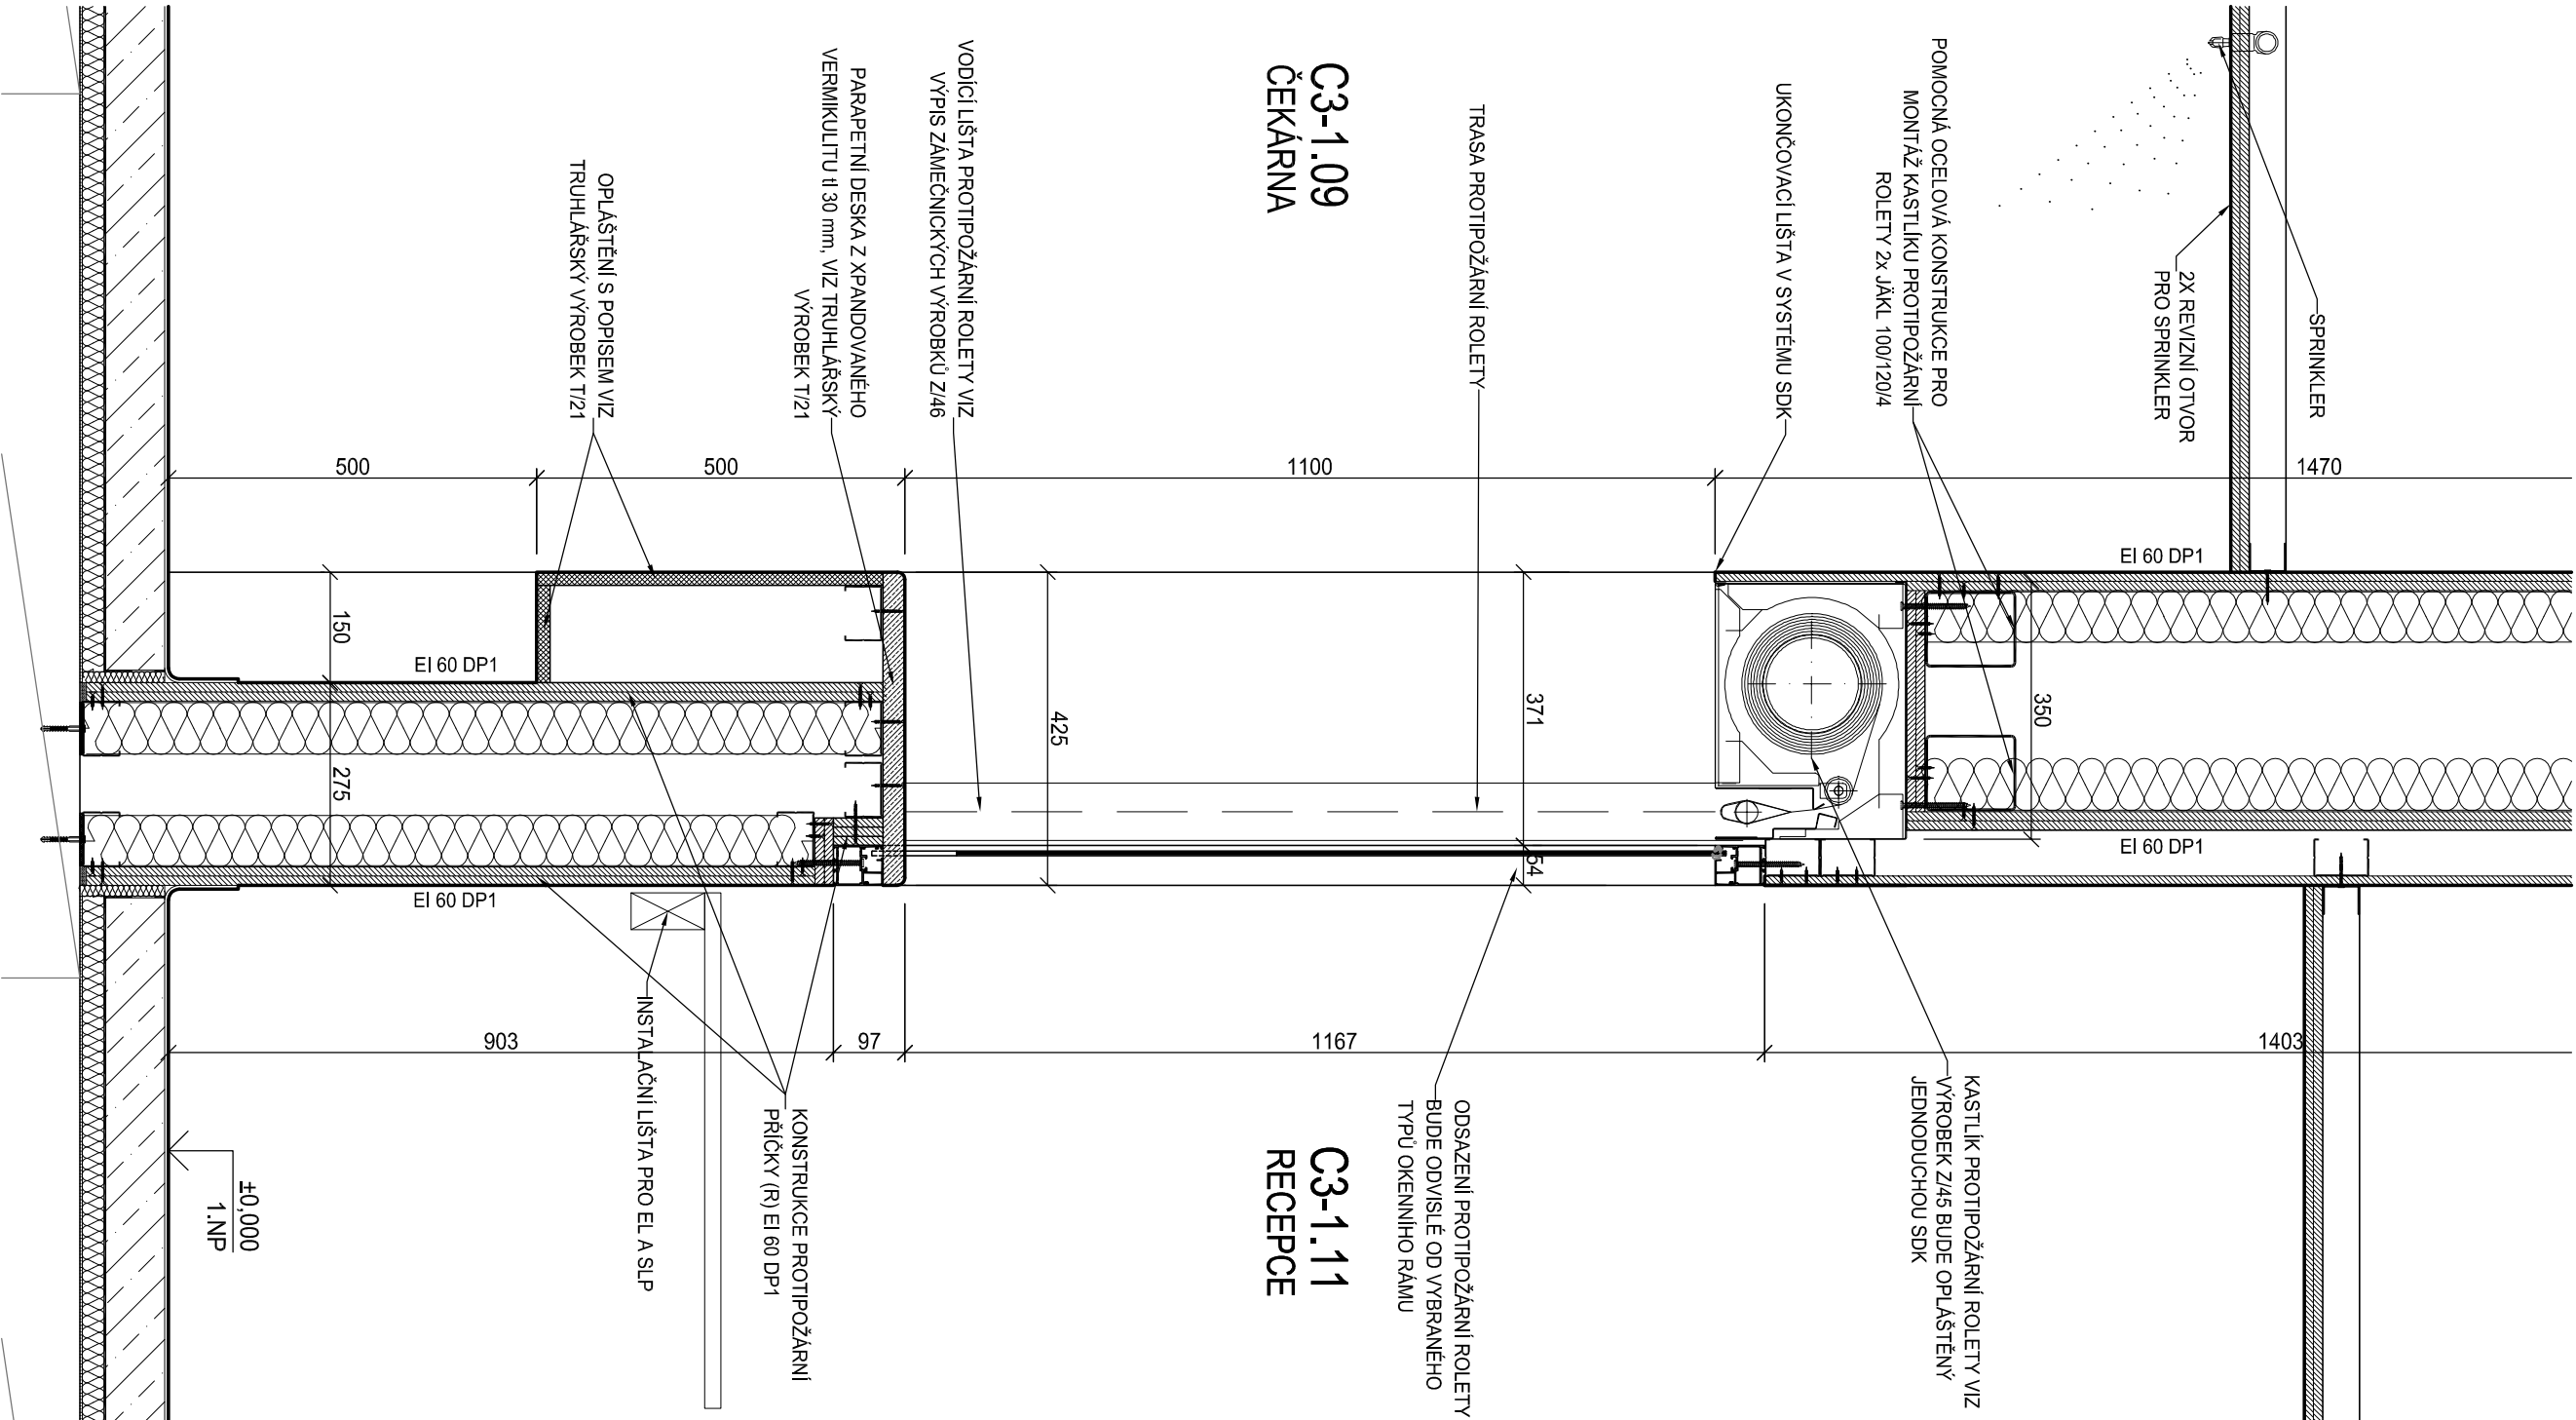

C3-1.09  
ČEKÁRNA

C3-1.11  
RECEPCE

# PŮDORYS

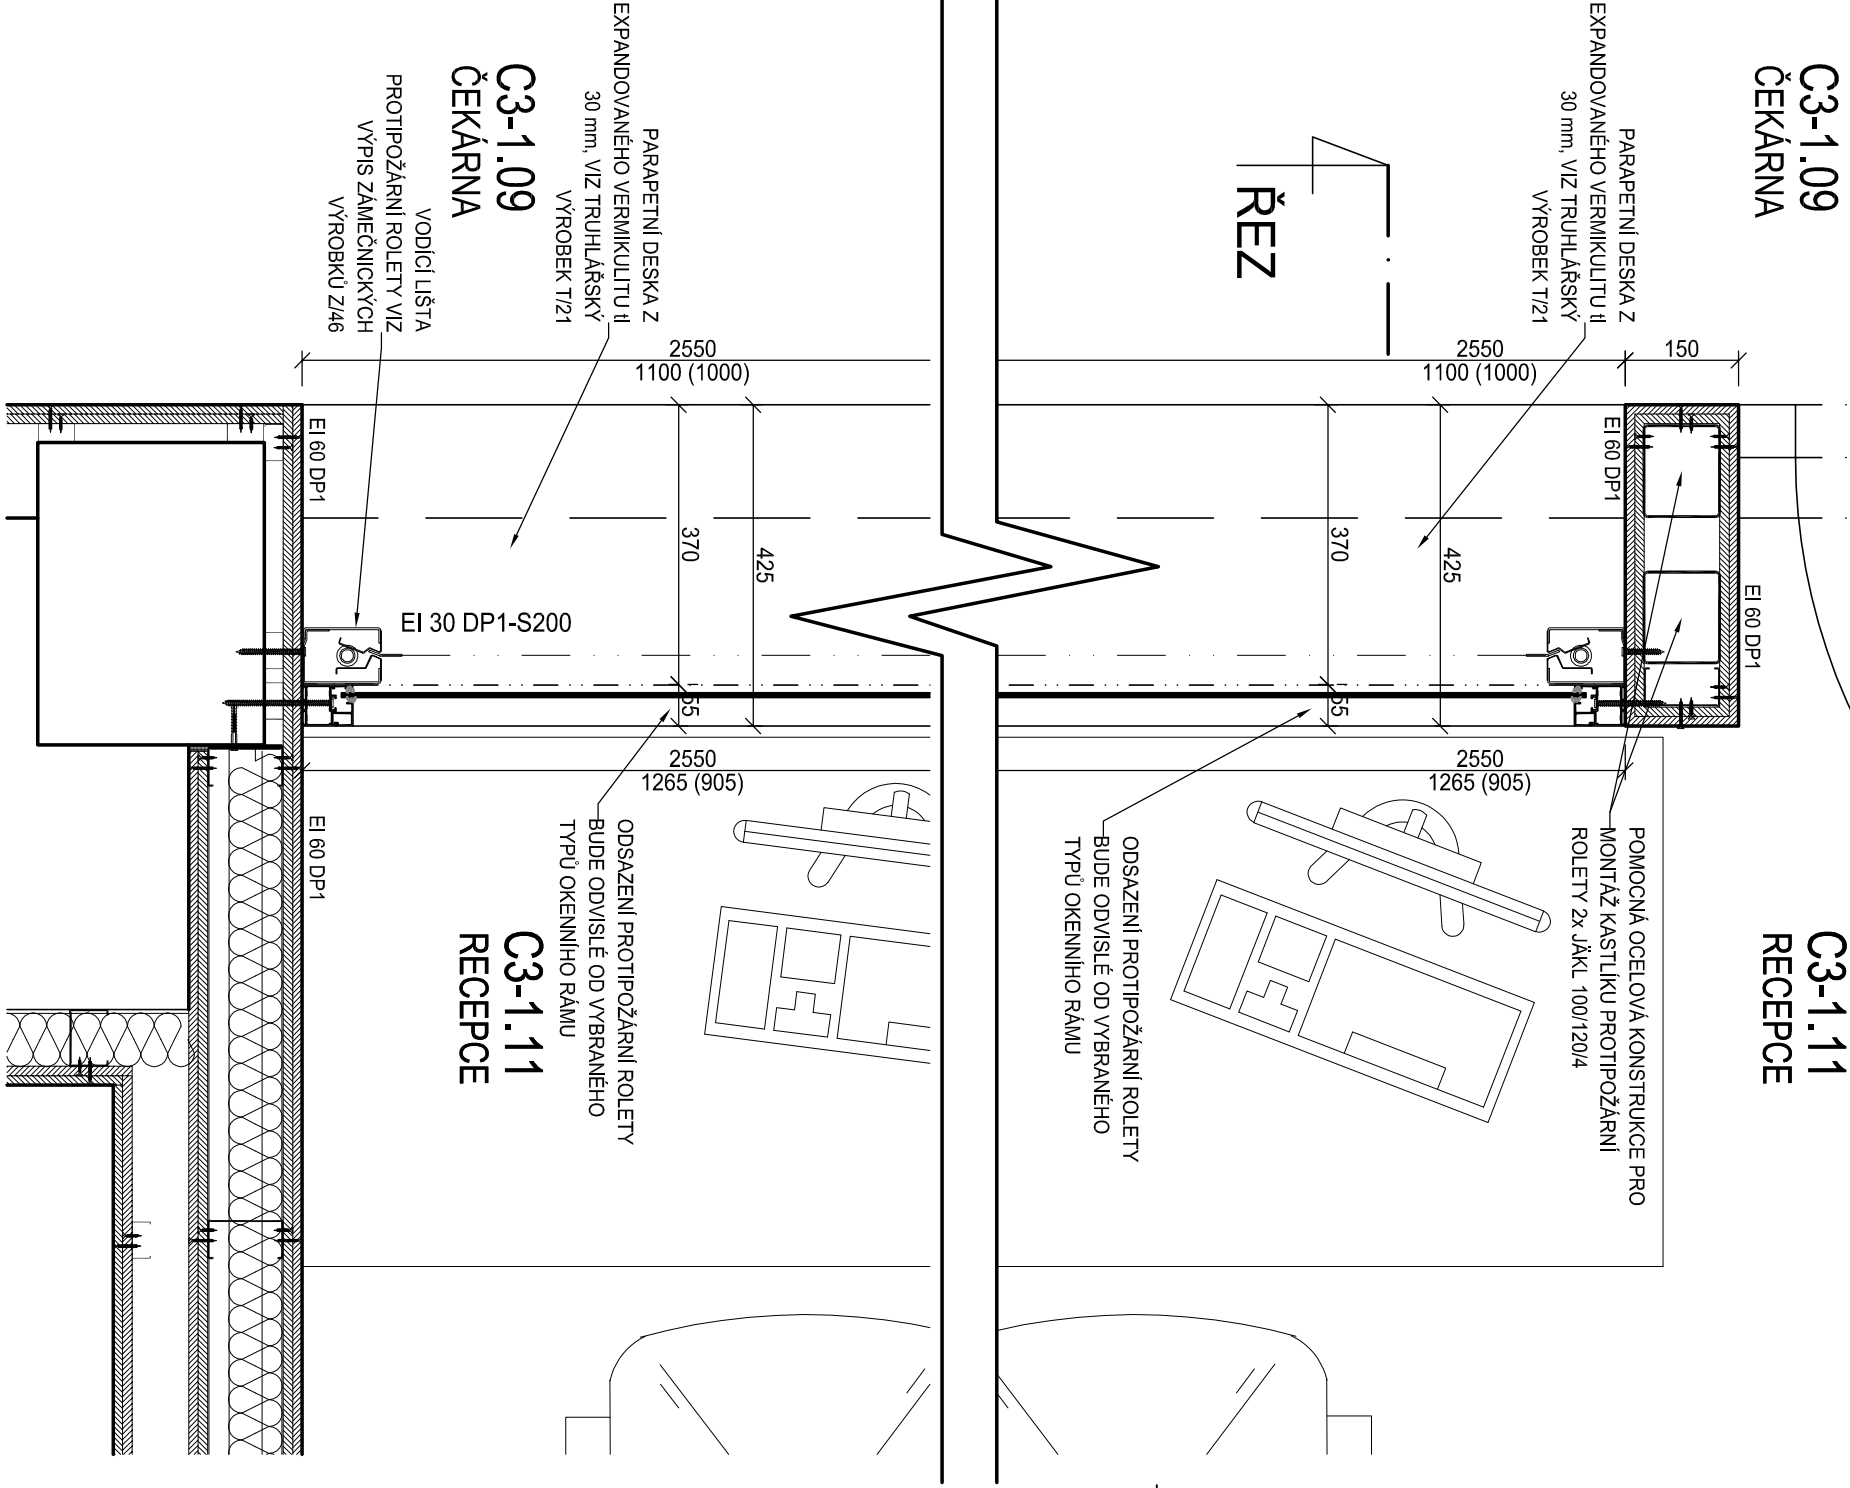

C3-1.09  
ČEKÁRNA

C3-1.11  
RECEPCE

±0.000 = 214,100 m n.m.

Revize	Vypracoval	Popis revize	Datum

<b>LT PROJEKT</b> PROJEKTOVÁNÍ ZDRAMOTNĚNÍ VŠIMBY		Hlavní inženýr projektu: ING. JAN KOČMANEK Vedoucí projektant zakázky: ING. MARTIN FORAL	
Profese: <b>ARCH - STAV</b>		Zpracovatel dílu: LT PROJEKT a.s., Krotova 45, 616 00 Brno Tel: +420 533 445 504 E-mail: ivo.prucha@ltprojekt.cz www: www.ltprojekt.cz	
Odpovědný projektant: ING. MARTIN FORAL		Vypracoval: ING. ONDŘEJ ČAŇ	kontroloval: ING. MARTIN FORAL
Akce: <b>NEMOCNICE KYJOV URGENTNÍ PŘÍJEM</b>		Autorizace:	
Objekt: PŘÍSTAVBA A STAVEBNÍ ÚPRAVY OBJEKTU C1 A OBJEKTU C3		Zakázkové číslo: DSP 08 - 2022	
Obsah: <b>DETAIL OSAZENÍ PROTIPOŽ. ROLETY V MÍSTNOSTI C3-1.11</b>		Datum: 07 - 2022	
		Stupeň: DSP	
		Formát: 4 A4	
		Měřítko: 1:25	
		Číslo výkresu: D.1.01.1-705	