


E.3b Situace trasy vozidel IDS - Etapa I

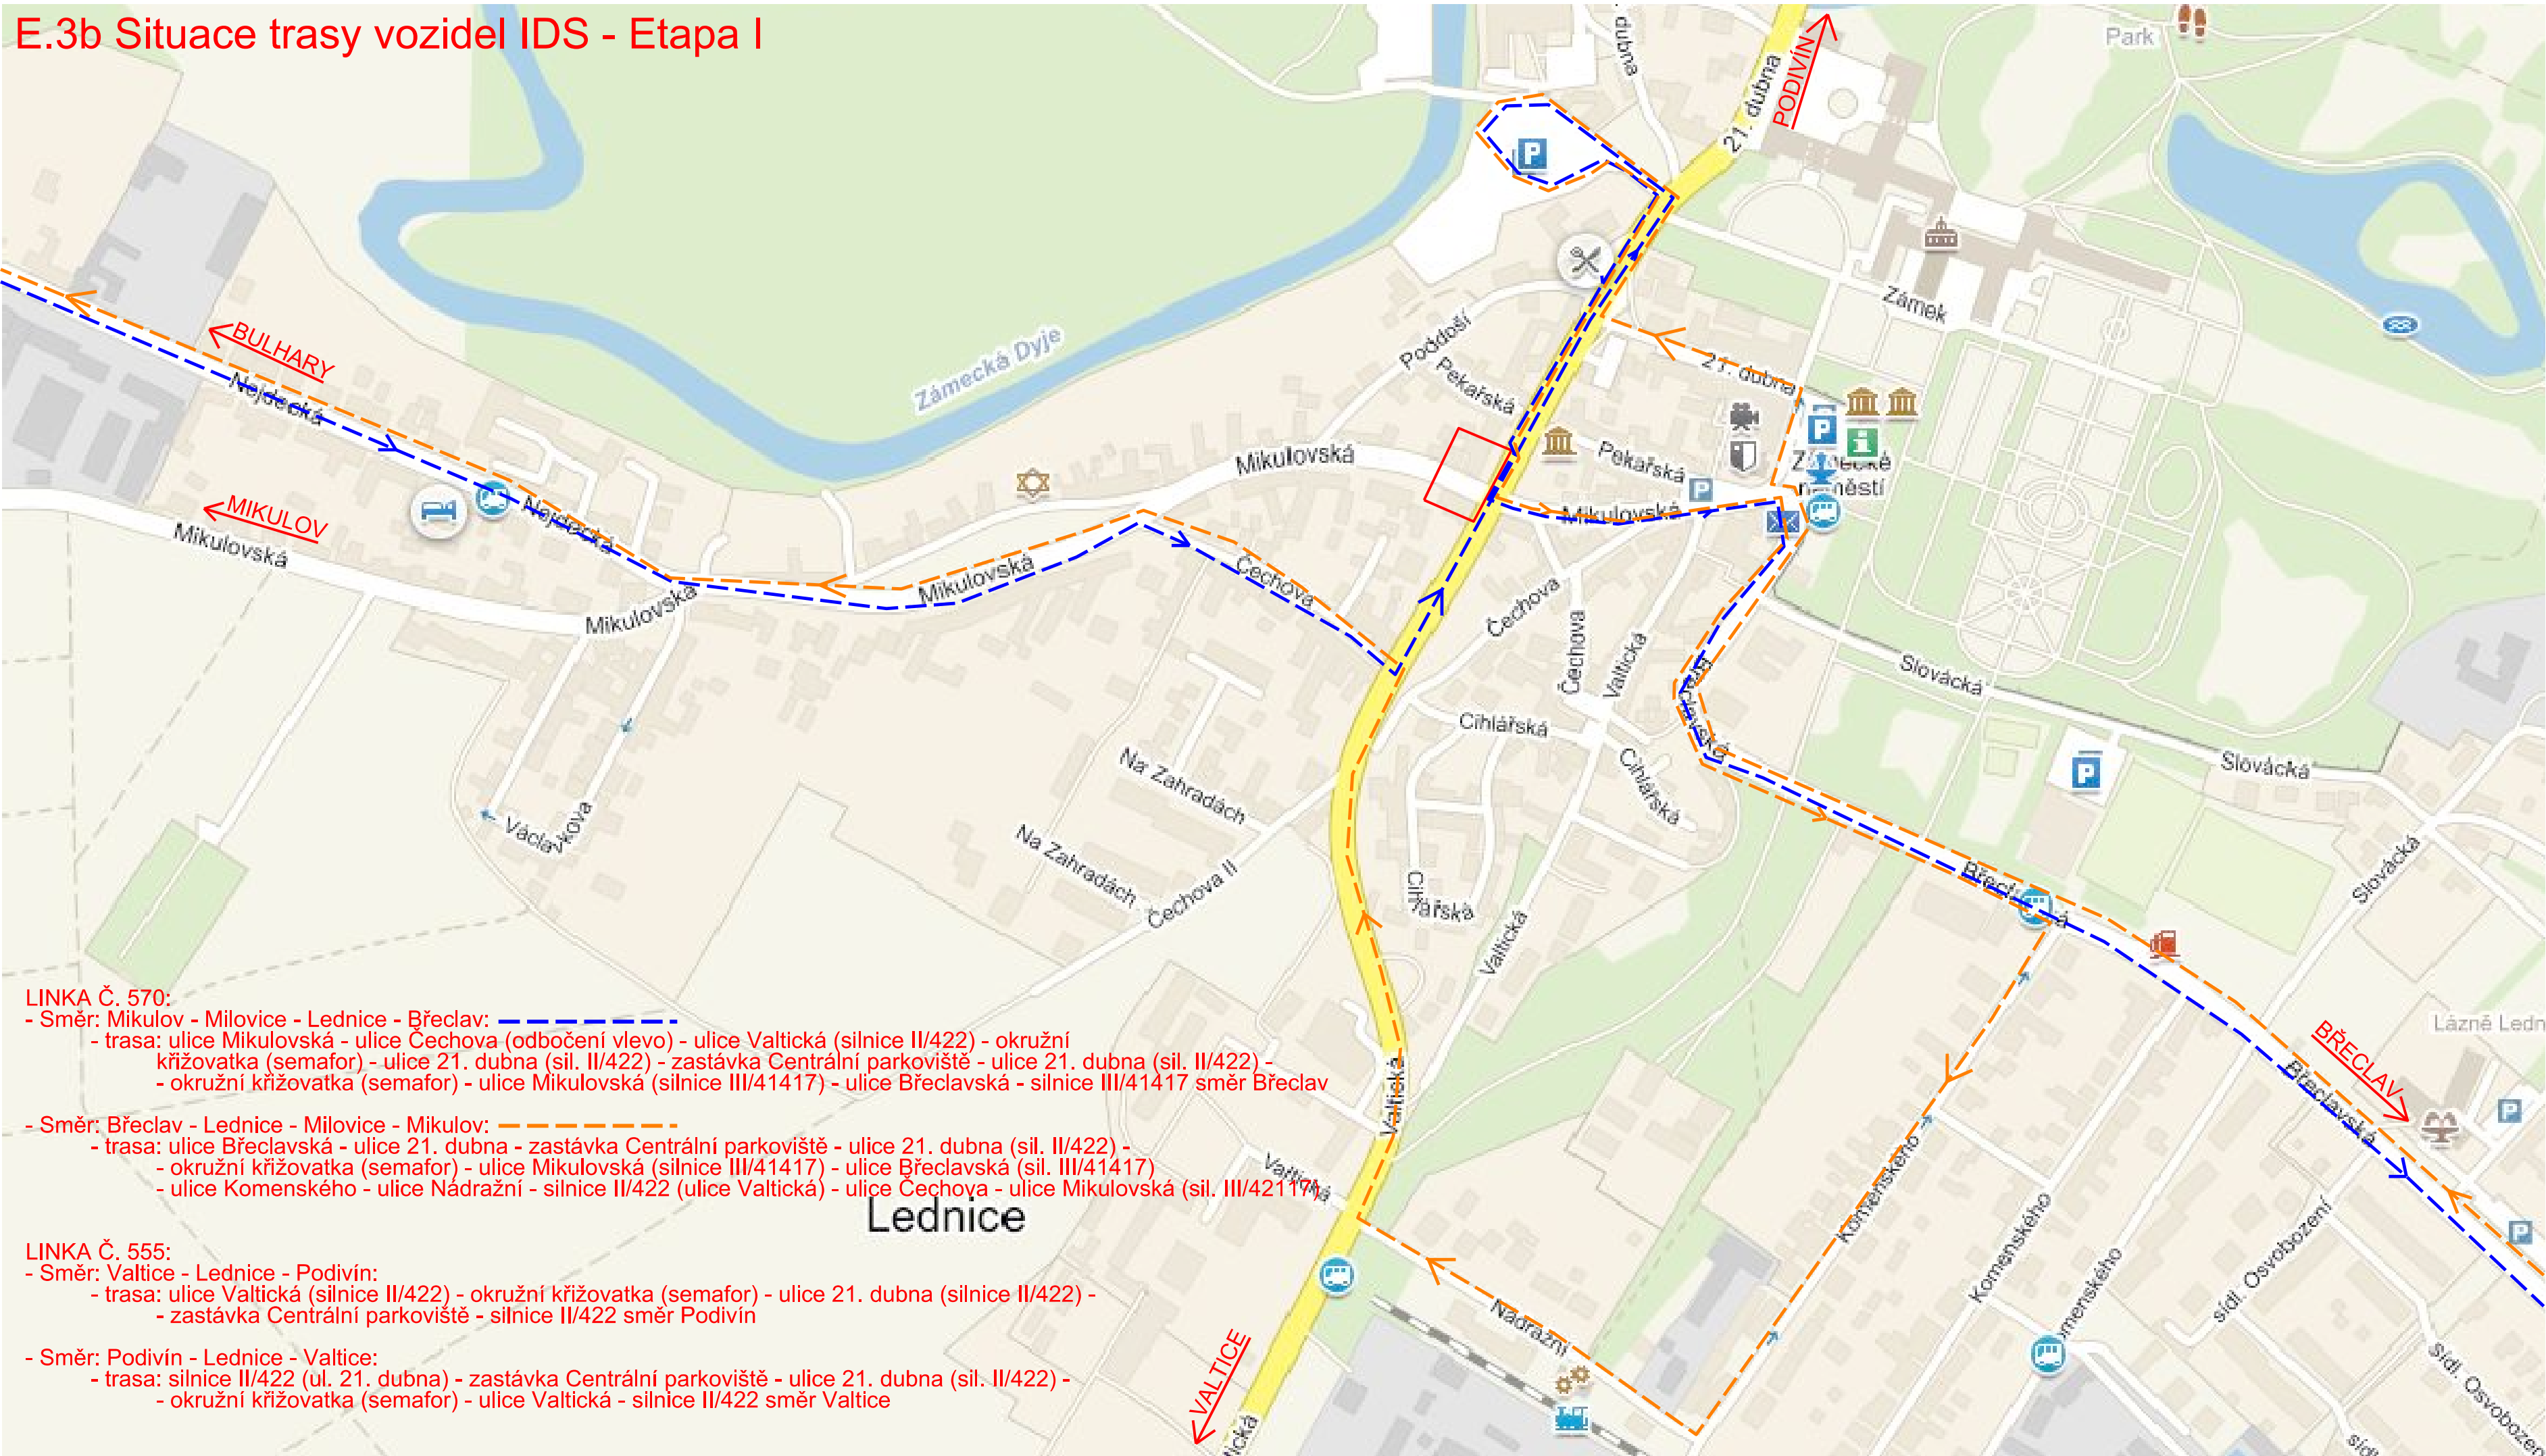


LINKA Č. 570:  
- Směr: Mikulov - Milovice - Lednice - Břeclav:  
- trasa: ulice Mikulovská - ulice Čechova (odbočení vlevo) - ulice Valtická (silnice II/422) - okružní křižovatka (semafor) - ulice 21. dubna (sil. II/422) - zastávka Centrální parkoviště - ulice 21. dubna (sil. II/422) - okružní křižovatka (semafor) - ulice Mikulovská (silnice III/41417) - ulice Břeclavská - silnice III/41417 směr Břeclav

- Směr: Břeclav - Lednice - Milovice - Mikulov:  
- trasa: ulice Břeclavská - ulice 21. dubna - zastávka Centrální parkoviště - ulice 21. dubna (sil. II/422) - okružní křižovatka (semafor) - ulice Mikulovská (silnice III/41417) - ulice Břeclavská (sil. III/41417) - ulice Komenského - ulice Nádražní - silnice II/422 (ulice Valtická) - ulice Čechova - ulice Mikulovská (sil. III/42117)

LINKA Č. 555:  
- Směr: Valtice - Lednice - Podivín:  
- trasa: ulice Valtická (silnice II/422) - okružní křižovatka (semafor) - ulice 21. dubna (silnice II/422) - zastávka Centrální parkoviště - silnice II/422 směr Podivín

- Směr: Podivín - Lednice - Valtice:  
- trasa: silnice II/422 (ul. 21. dubna) - zastávka Centrální parkoviště - ulice 21. dubna (sil. II/422) - okružní křižovatka (semafor) - ulice Valtická - silnice II/422 směr Valtice

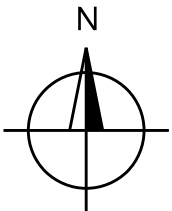

Výškový systém: B.p.v

Souřadnicový systém: JTSK

Zodp. projektant: Ing. Bořek Zvědělík <i>Bořek Zvědělík</i>	Vedoucí projektant: Ing. Bořek Zvědělík <i>Bořek Zvědělík</i>	Vypracoval: Ing. Petra Masaříková <i>Petra Masaříková</i>	<b>VIA</b> Designe ViaDesigne, s.r.o. Na Zahradách 16, 690 02 Břeclav Tel. 519 326 370, fax 519 331 401 e-mail: viadesigne@viadesigne.eu	
OÚ: Lednice		KrÚ: Jihomoravský		Formát: 3 x A4
Objednatel: Správa a údržba silnic Jihomoravského kraje, p.o.k.			Datum: VIII/2015	
Akce:  II/422 Lednice - okružní křižovatka			Číslo zakázky: VD10815	
			Měřítko: 1 : 5000	
Příloha: Situace trasy vozidel integrovaného dopravního systému - ETAPA I			Stupeň dokumentace: PDPS	Výtisk číslo:
			Příloha číslo: E.3b	