



# PŮDORYS STŘECHY - BOURÁNÍ

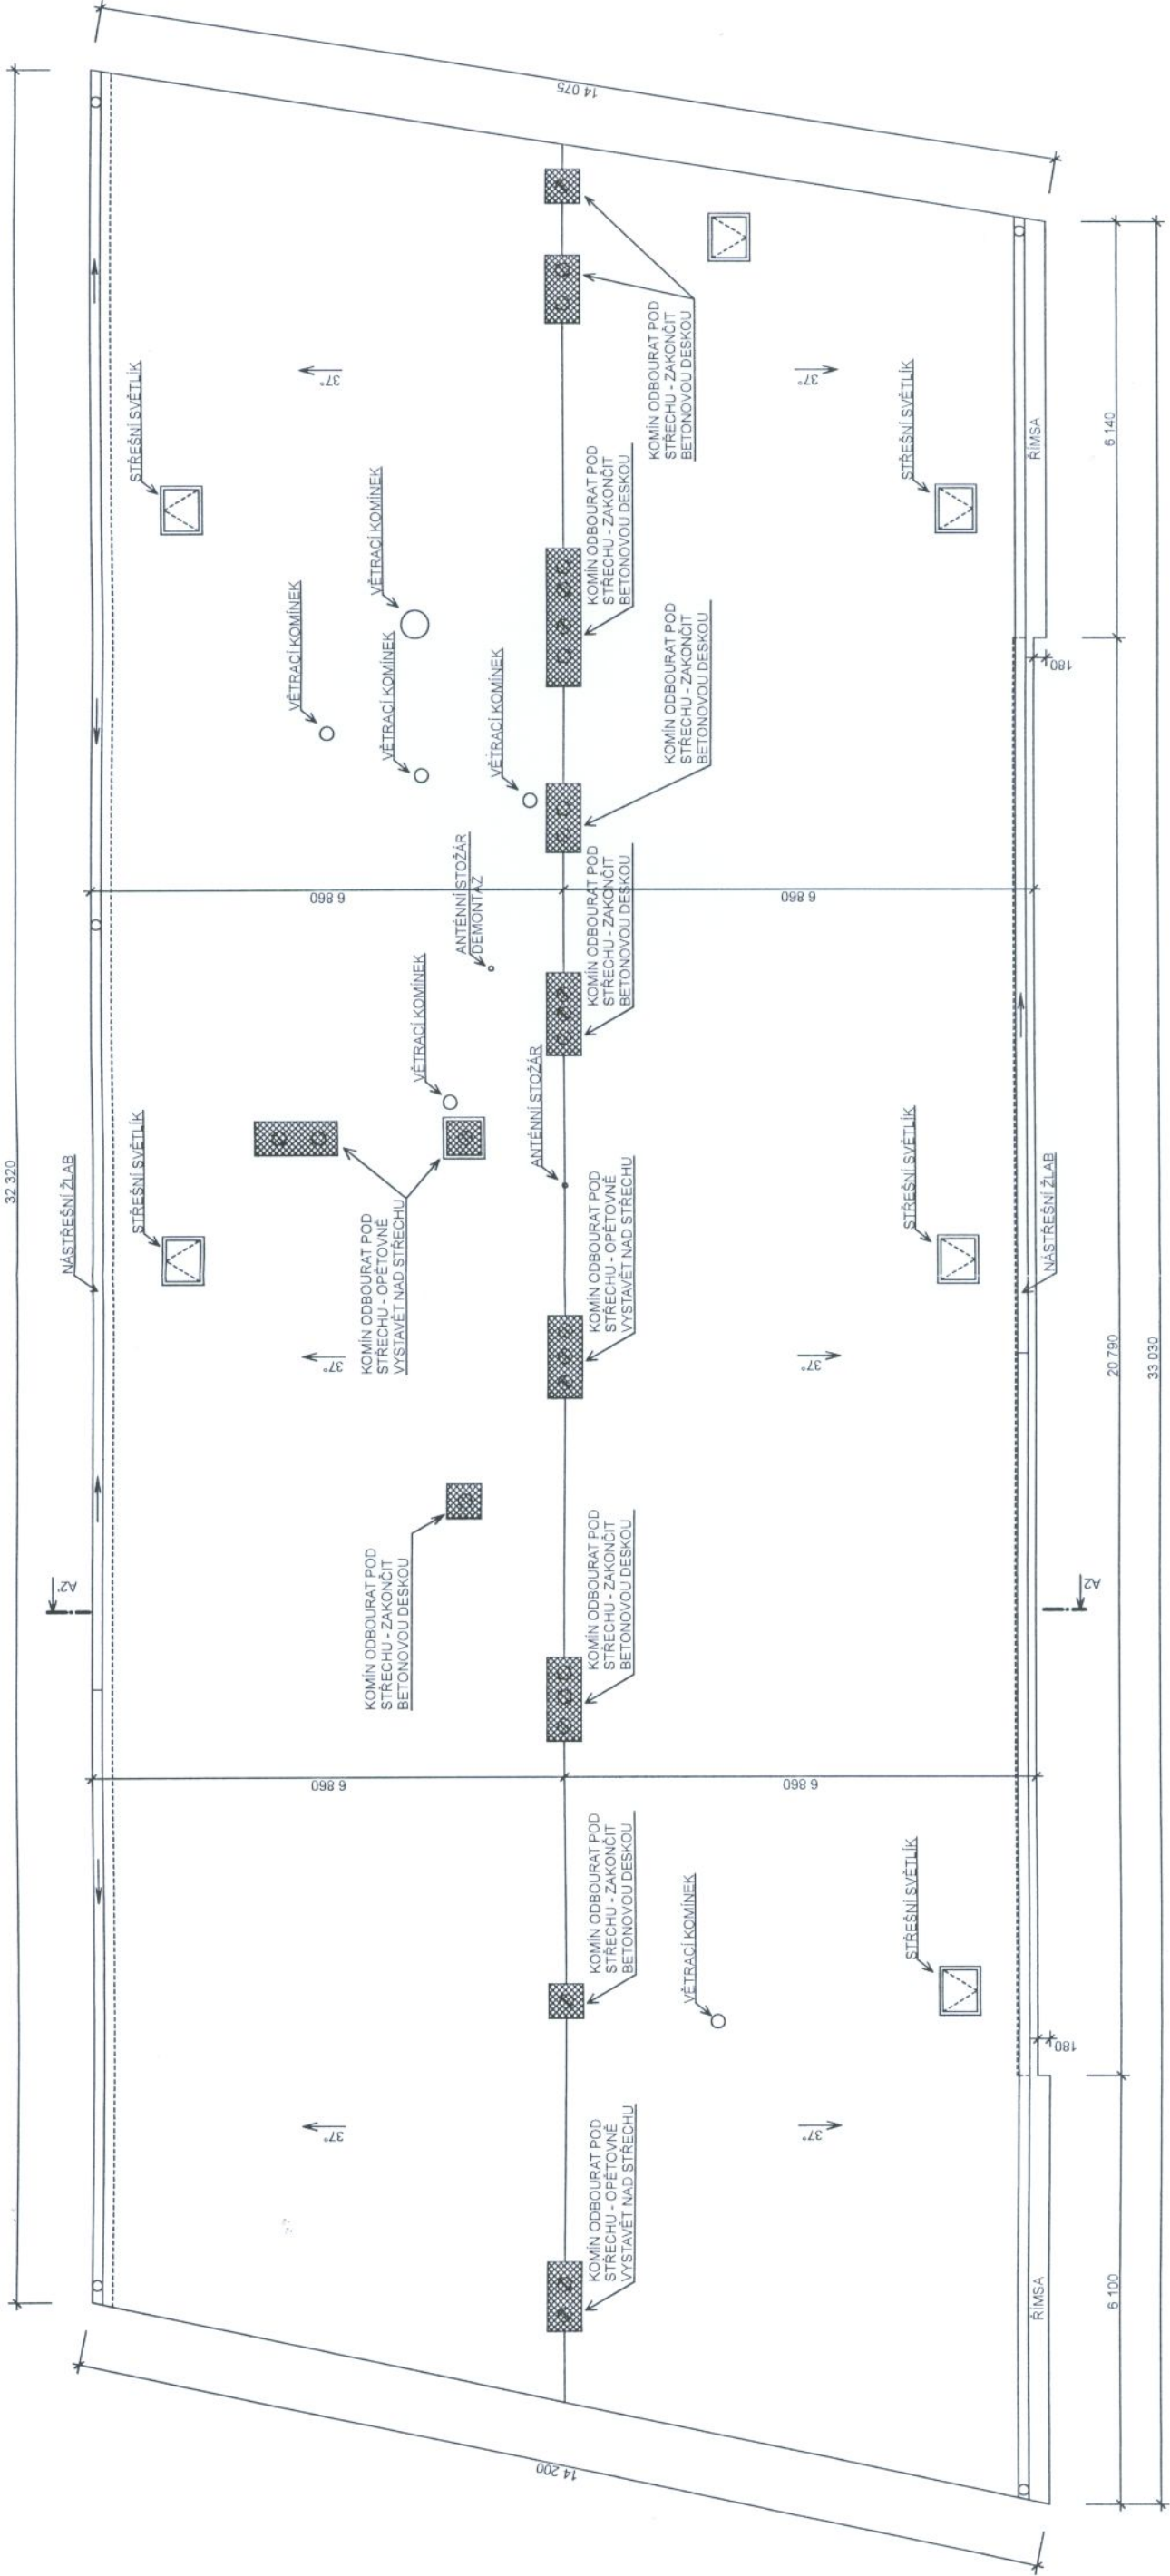

## LEGENDA

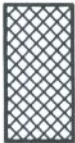

- BOURANÉ KONSTUKCE

ZODPOVĚDNÝ PROJEKTANT: ING. FRANTIŠEK MINAŘIK, ČKAIT 1002179	STAVEBNÍ SERVIS.NET, s.r.o.
INVESTOR: INTEGROVANÁ STŘEDNÍ ŠKOLA, HODONÍN, LIPOVÁ ALEJ 21, IČ: 00838225	JANÁČKOVA 1783, 696 62 STRÁZNICE IČ: 01489810 TEL. 607 249 738 e-mail: info@stavebniservis.net
ADRESA: LIPOVÁ ALEJ 21, 685 03 HODONÍN	FORMÁT 2 x A4
MÍSTO STAVBY: PARC.Č. 208/1, UL. ŠTEFÁNIKOVA 293/3, HODONÍN	ZAKÁZKA Č. 1/2013
STAVBA: BESEDA	STUPEŇ DSP
OBJEKT: RESTAURACE BESEDA	MĚŘÍTKO 1:100
PŮDORYS STŘECHY - BOURÁNÍ	
3A	