


PŮDORYS STŘECHY - STÁVAJÍCÍ STAV

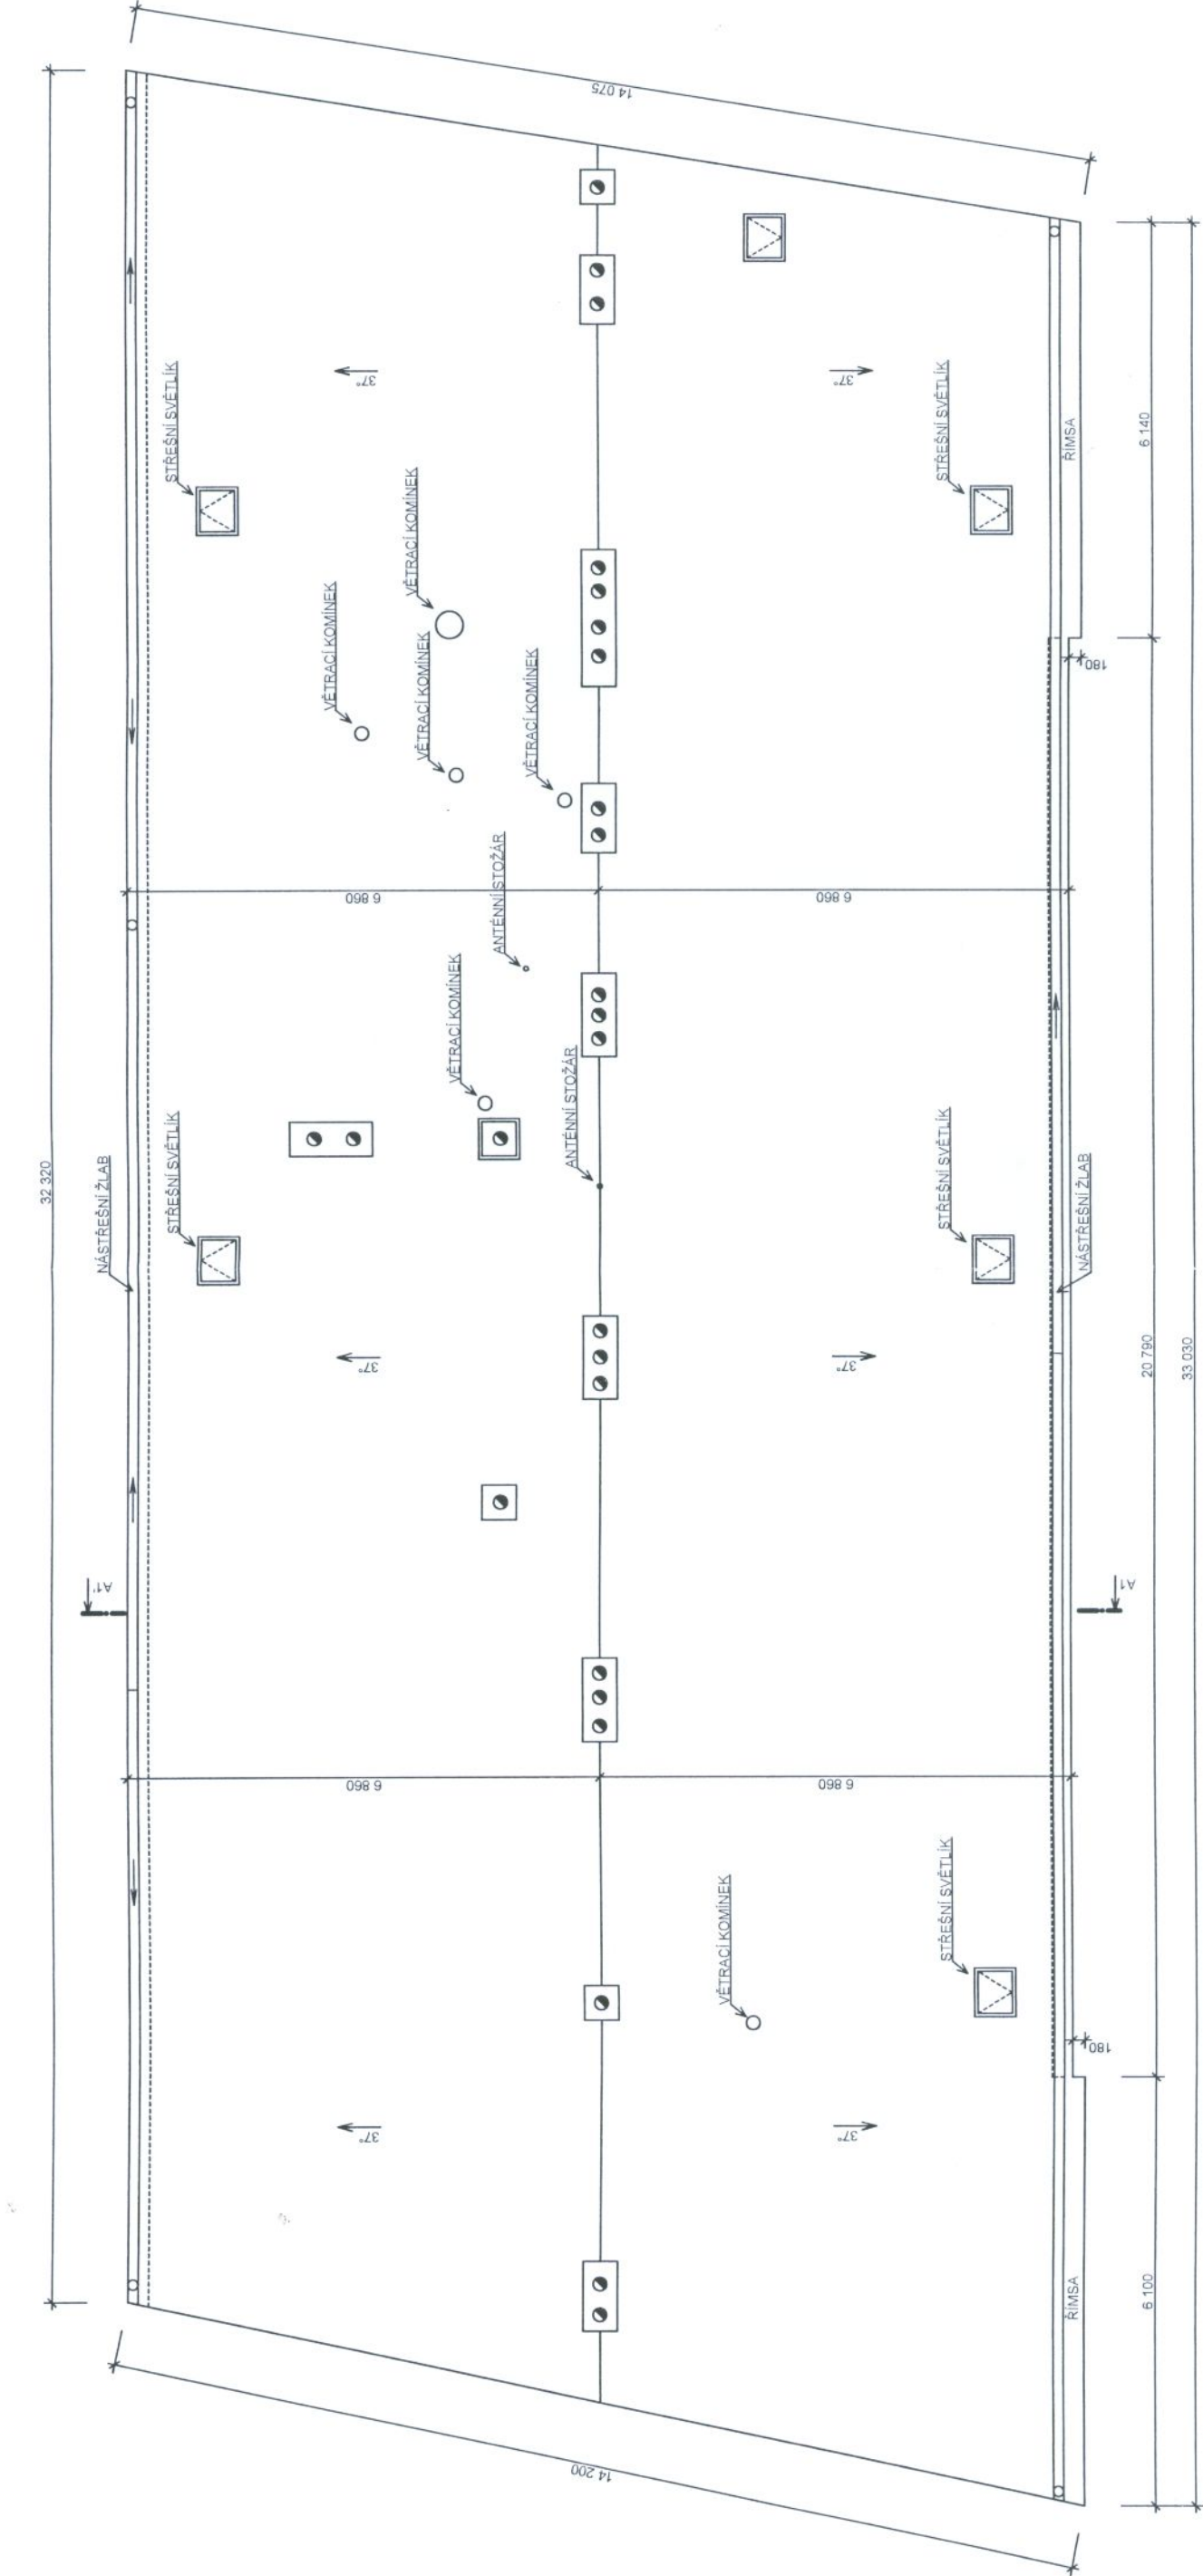

ZODPOVĚDNÝ PROJEKTANT: ING. FRANTIŠEK MINÁŘIK, ČKAIT 1002179	STAVEBNÍ SERVIS.NET, s.r.o.
INVESTOR: INTEGROVANÁ STŘEDNÍ ŠKOLA, HODONÍN, LIPOVÁ ALEJ 21, IČ: 01489810	JANAČKOVA 1783, 696 62 STRÁZNICE IČ: 01489810
ADRESA: LIPOVÁ ALEJ 21, 685 03 HODONÍN	TEL. 607 249 738 e-mail: info@stavebniservis.net
MÍSTO STAVBY: PARC.Č. 208/1, UL. ŠTEFÁNKOVA 293/3, HODONÍN	FORMÁT 2 x A4
STAVBA: BESEDA	ZAKÁZKA Č. 1/2013
OBJEKT: RESTAURACE BESEDA	STUPĚŇ DSP
PŮDORYS STŘECHY - STÁVAJÍCÍ STAV	MĚŘÍTKO 1:100
	PŘÍLOHA Č. Č. VYHOTOVENÍ
3	