


PŮDORYS STŘECHY - NOVÝ STAV

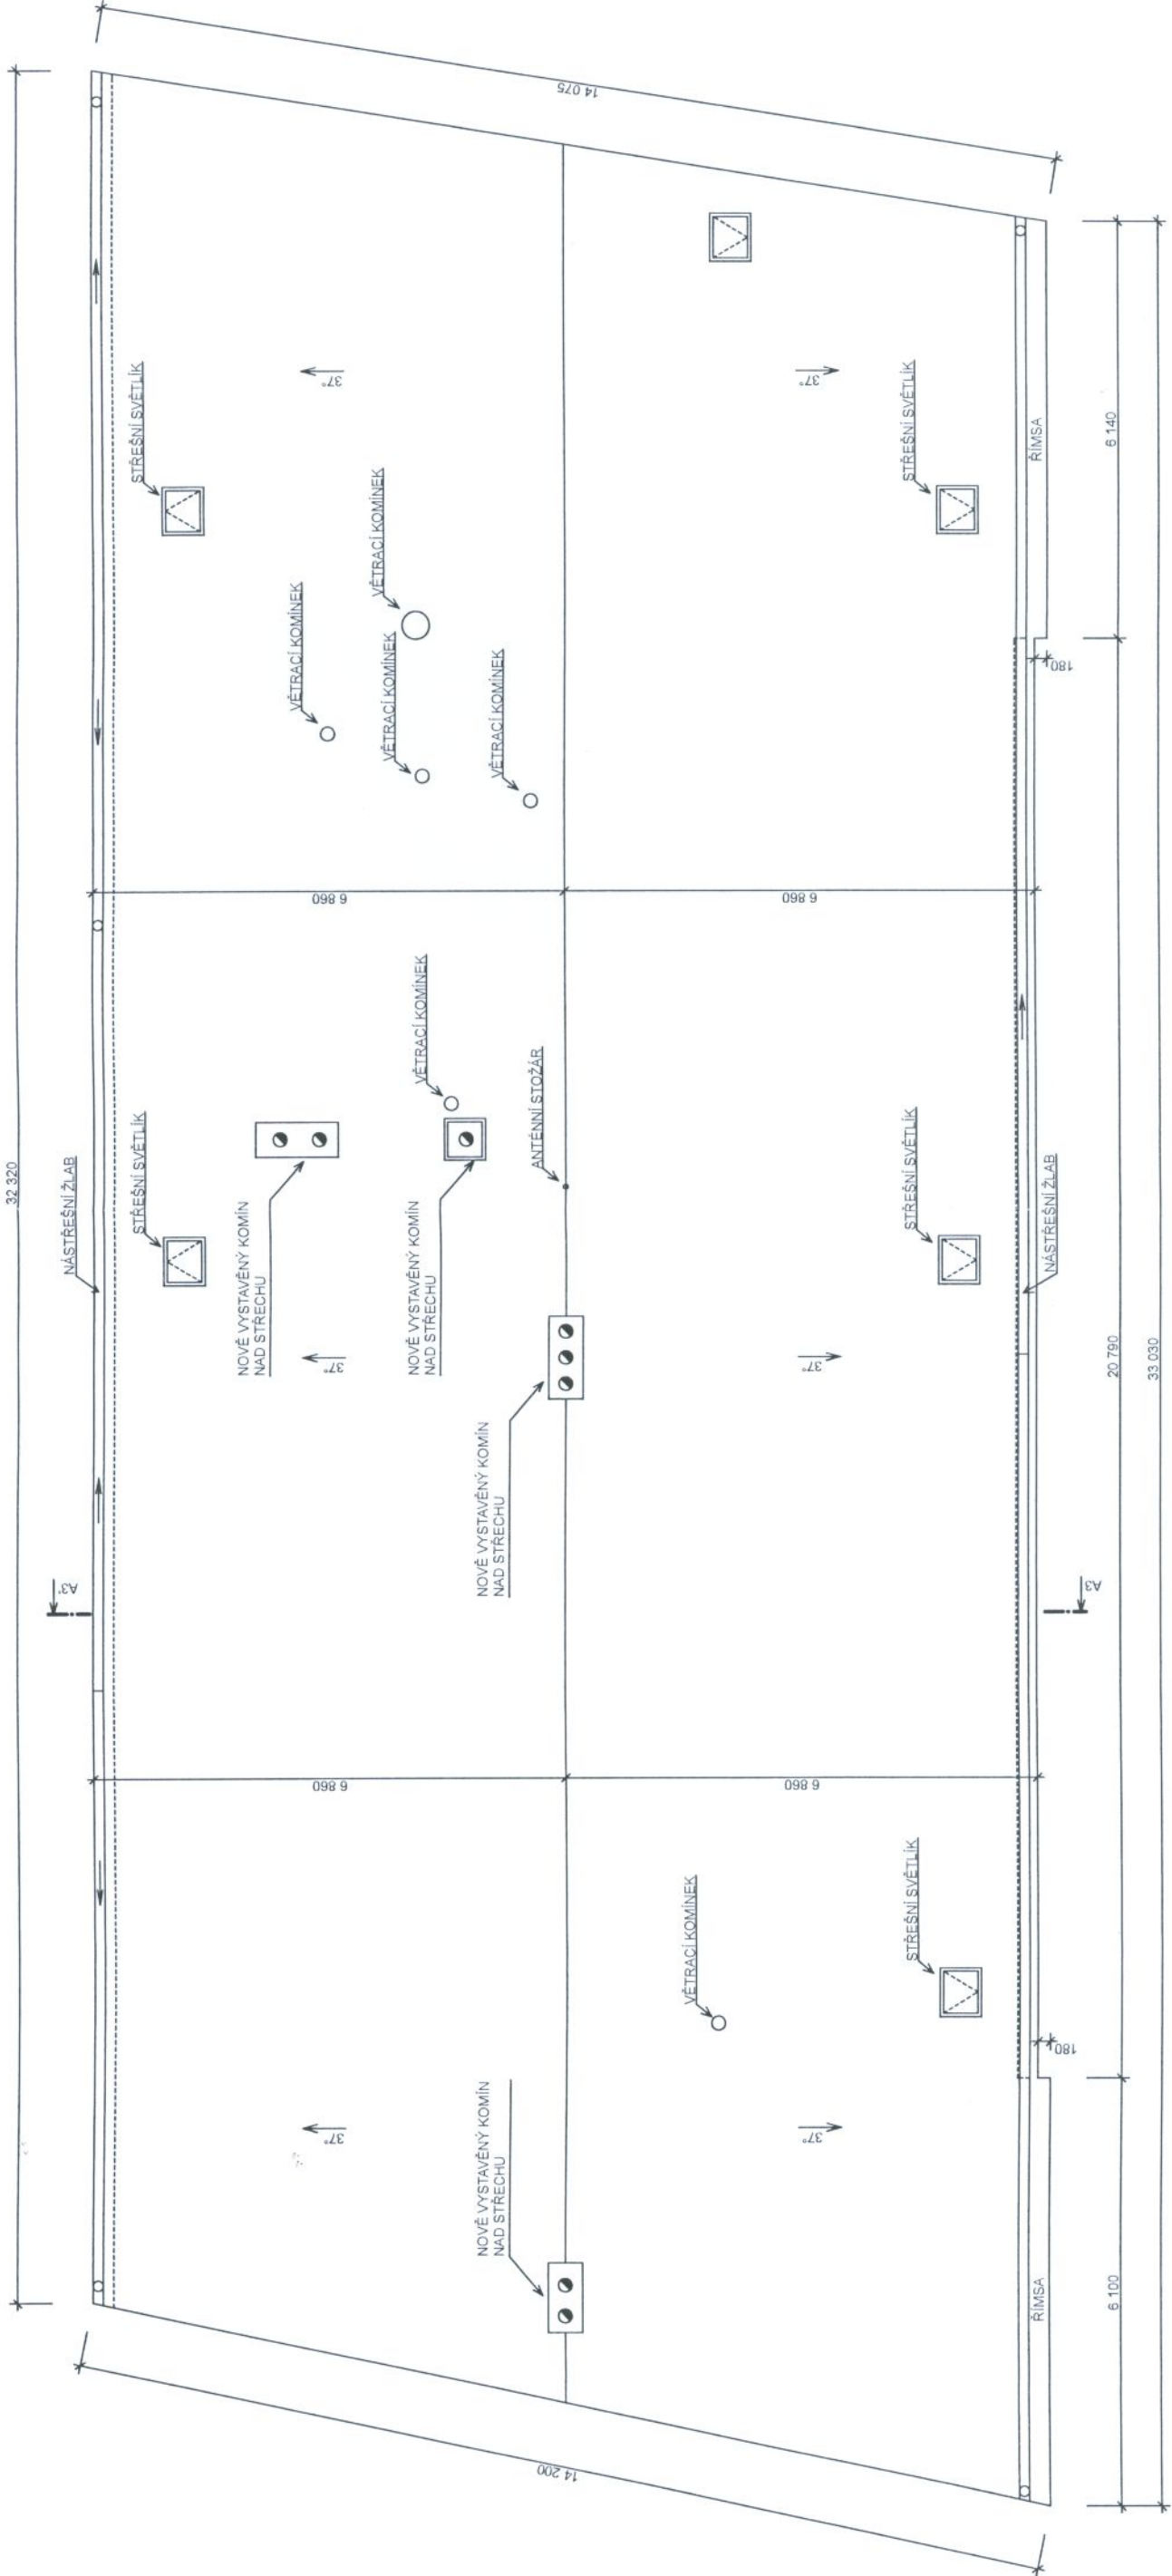

ZODPOVĚDNÝ PROJEKTANT: ING. FRANTIŠEK MINÁŘIK, ČKAIT 1002179	STAVEBNÍ SERVIS NET, s.r.o.
INVESTOR: ITEGROVANÁ STŘEDNÍ ŠKOLA, HODONÍN, LIPOVÁ ALEJ 21, IČ: 00838225	JANÁČKOVA 1783, 696 62 STRÁŽNICE IČ: 01489810 TEL. 607 249 738 e-mail: info@stavebniservis.net
ADRESA: LIPOVÁ ALEJ 21, 685 03 HODONÍN	
MÍSTO STAVBY: PARC.Č. 208/1, UL. ŠTEFÁNÍKOVA 293/3, HODONÍN	FORMÁT 2 x A4
STAVBA: OPRAVA HAVARIJNÍHO STAVU STŘECHY BESEDA	ZAKÁZKA Č. 1/2013
OBJEKT: RESTAURACE BESEDA	STUPEŇ DSP
PŮDORYS STŘECHY - NOVÝ STAV	MĚŘÍTKO 1:100
	PŘÍLOHA Č. Č. VYFOTOVENÍ
3B	