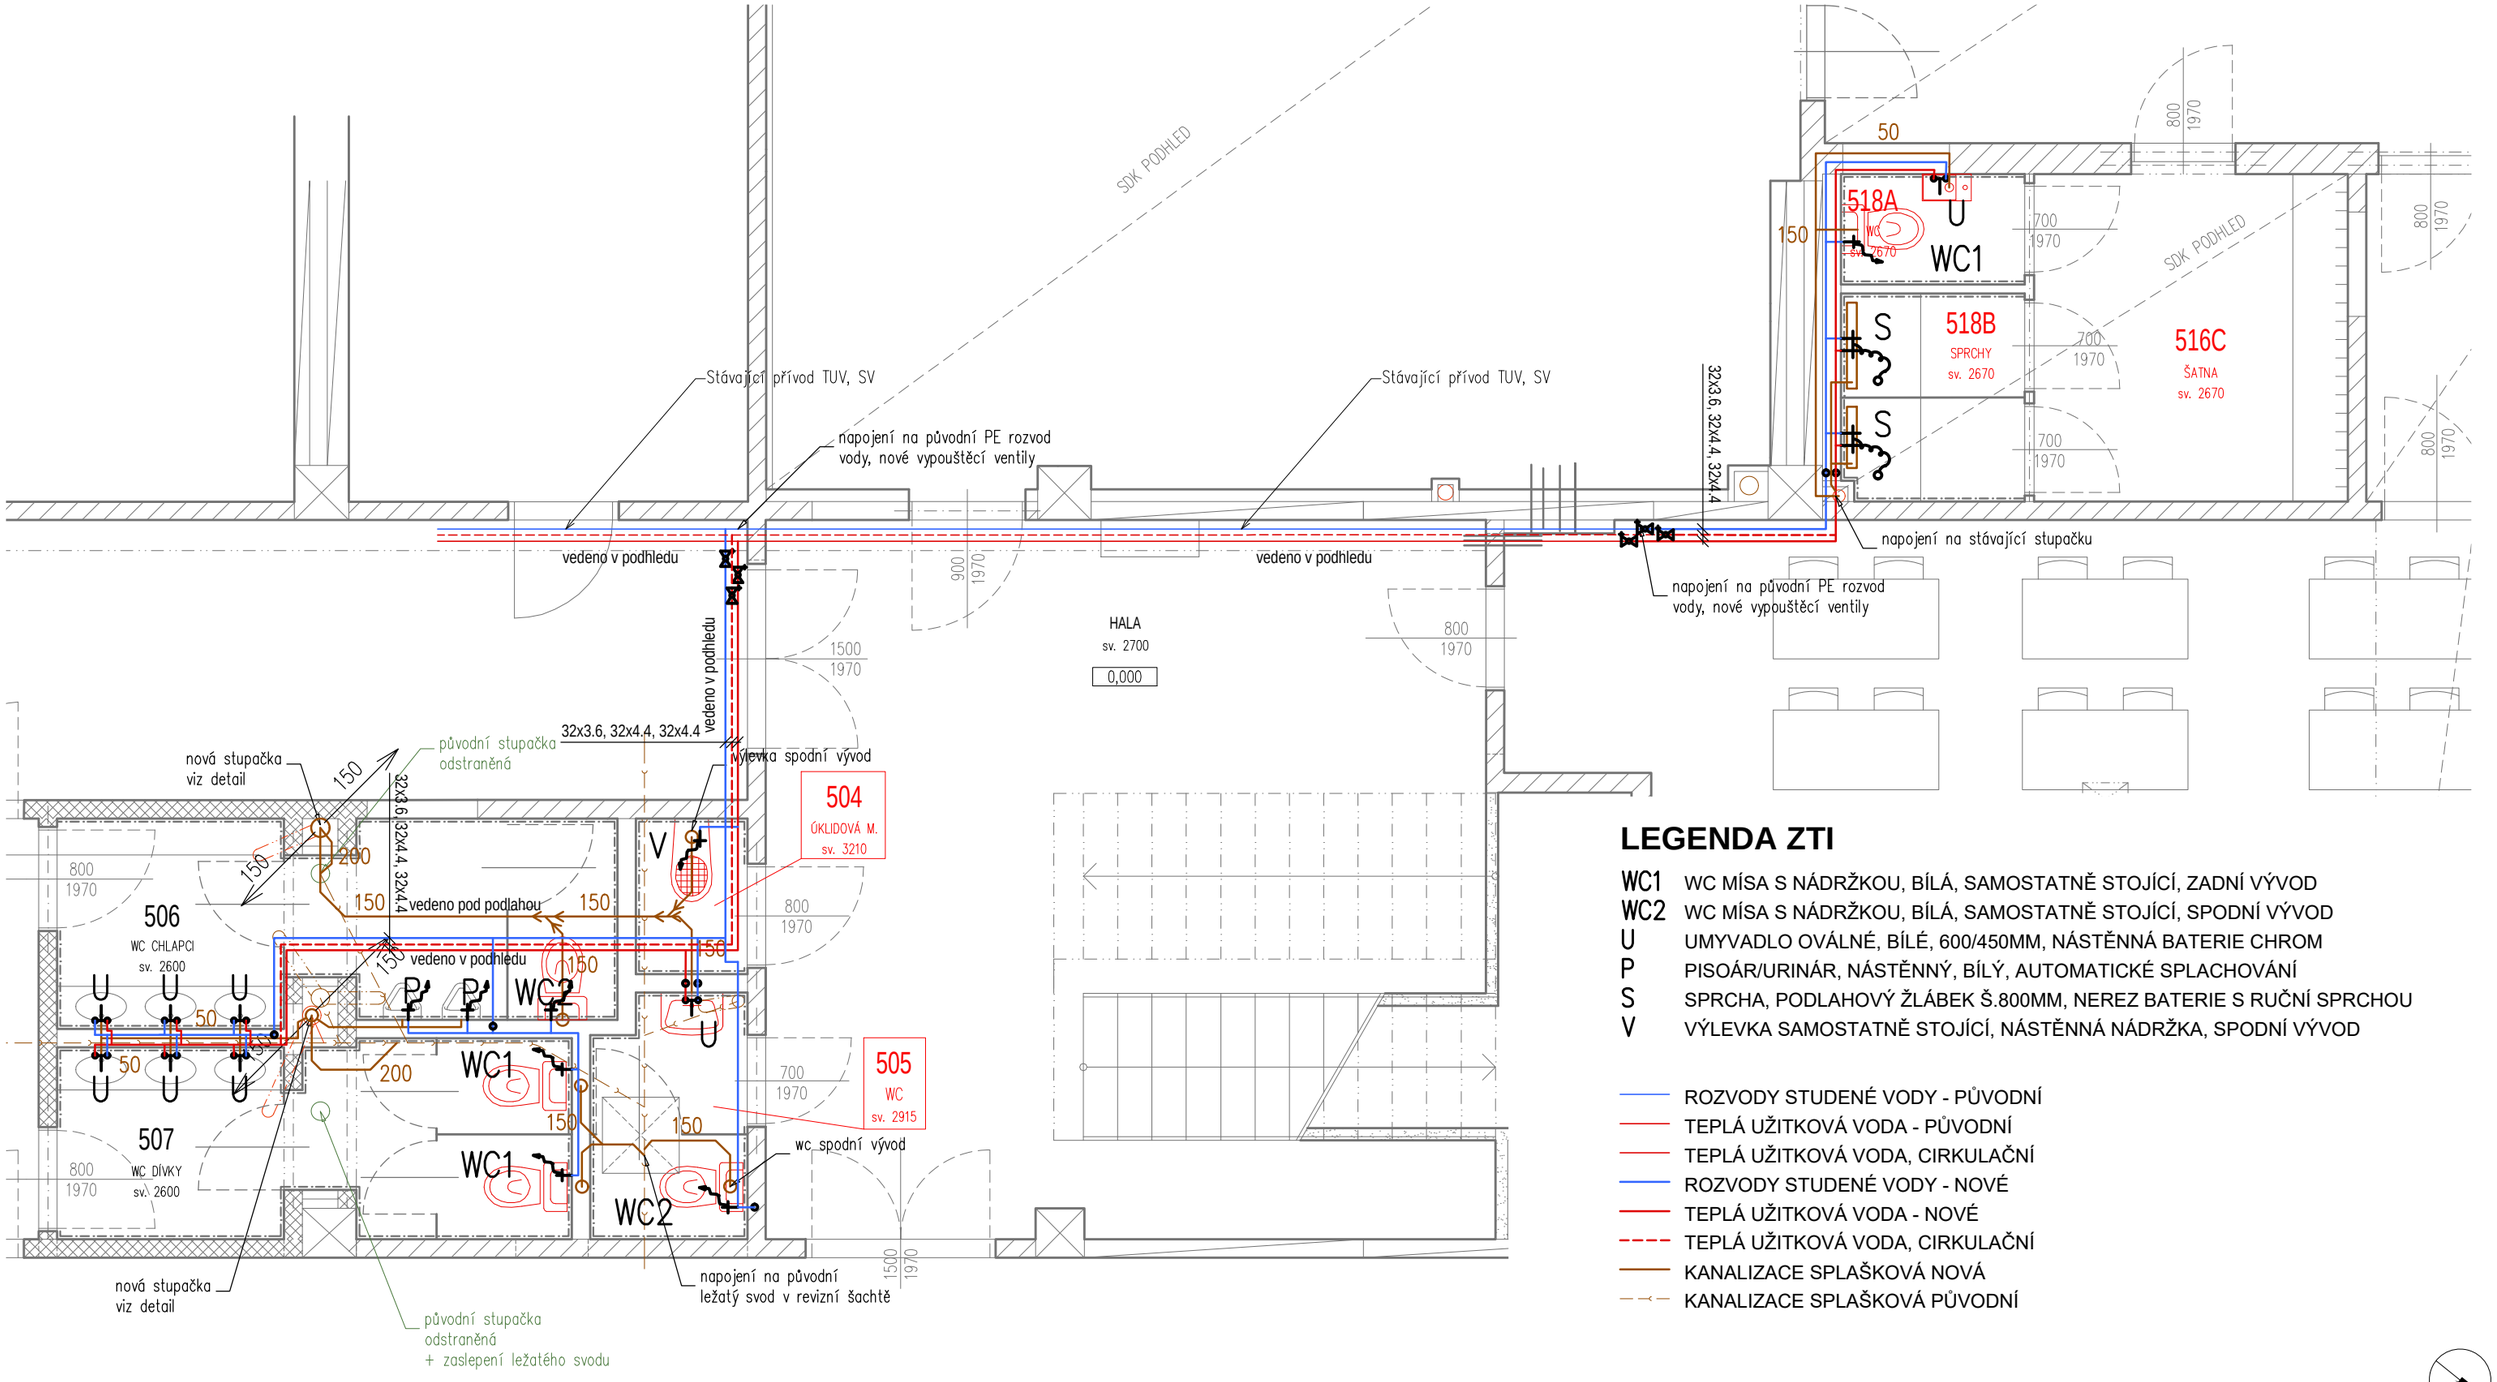

LEGENDA ZTI

WC1	WC MÍSA S NÁDRŽKOU, BÍLÁ, SAMOSTATNĚ STOJÍCÍ, ZADNÍ VÝVOD
WC2	WC MÍSA S NÁDRŽKOU, BÍLÁ, SAMOSTATNĚ STOJÍCÍ, SPODNÍ VÝVOD
U	UMYVADLO OVÁLNÉ, BÍLÉ, 600/450MM, NÁSTĚNNÁ BATERIE CHROM
P	PISOÁR/URINÁR, NÁSTĚNNÝ, BÍLÝ, AUTOMATICKÉ SPLACHOVÁNÍ
S	SPRCHA, PODLAHOVÝ ŽLÁBEK Š.800MM, NEREZ BATERIE S RUČNÍ SPRCHOU
V	VÝLEVKA SAMOSTATNĚ STOJÍCÍ, NÁSTĚNNÁ NÁDRŽKA, SPODNÍ VÝVOD

- ROZVODY STUDENÉ VODY - PŮVODNÍ
- TEPLÁ UŽITKOVÁ VODA - PŮVODNÍ
- TEPLÁ UŽITKOVÁ VODA, CIRKULAČNÍ
- ROZVODY STUDENÉ VODY - NOVÉ
- TEPLÁ UŽITKOVÁ VODA - NOVÉ
- TEPLÁ UŽITKOVÁ VODA, CIRKULAČNÍ
- KANALIZACE SPLAŠKOVÁ NOVÁ
- KANALIZACE SPLAŠKOVÁ PŮVODNÍ

1.NP = ± 0,000

NÁZEV STAVBY: STAVEBNÍ ÚPRAVY ČÁSTI 1NP OBCHODNÍ AKADEMIE BRNO

VÝKONOVÁ FÁZE: PROJEKTOVÁ DOKUMENTACE - STAVEBNÍ ÚPRAVY, ZMĚNA V UŽÍVÁNÍ ČÁSTI STAVBY

ČÁST: D.1.4. - TECHNIKA PROSTŘEDÍ STAVEB / D.1.4.A - ZDRAVOTNĚ TECHNICKÉ INSTALACE

MÍSTO STAVBY: Kotlářská 263/9, Brno p. č. 1025/1 v k.ú. Veveří [610372] / Brno [582786]

INVESTOR: Obchodní akademie, střední odborná škola knihovnická a vyšší odborná škola Brno, příspěvková organizace, Kotlářská 263/9, 611 53, Brno

DOKUMENT: PŮDORYS ČÁST 01, 02 - ZTI

AUTOR: MÚČKA VESELÝ ARCHITEKTI
Múčka Veselý architekti s.r.o.
IČO: 07587295, Karlova 933/7, Brno, 614 00, office@muckavesely.cz
KRESLIL: Ing. arch. Martina Čulenová
ZODP. PROJEKTANT: Ing.arch. Josef Veselý, ČKA 4535
ZODP. PROJEKTANT: Ing.arch. Petr Múčka, ČKA 3990

PROFESE: SPEC
OBJEKT:
STUPEŇ: DSP/DZS
MĚŘÍTKO: 1:50
DATUM: 12/2020
PARÉ ČÍSLO:
ČÍSLO VÝKRESU: D 1.4.A.001