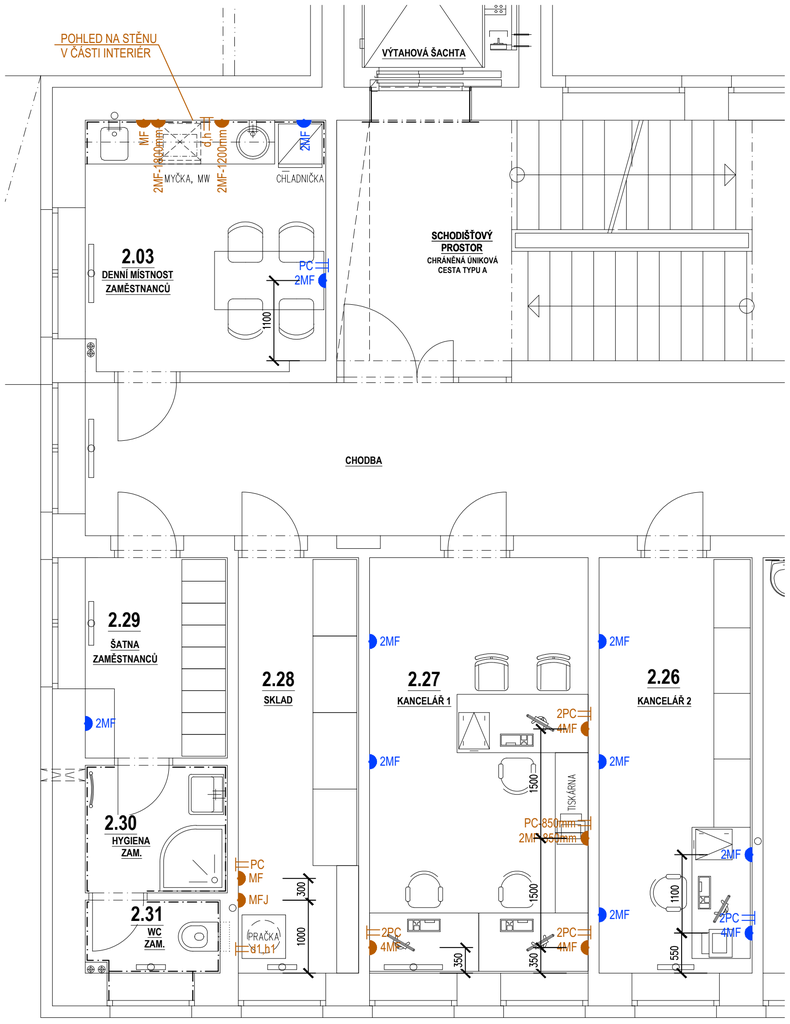

POZNÁMKA

KÓTY JSOU OD ČISTÉ (OBLOŽENÉ) ZDI NEBO PODLAHY
EL. ZÁSUVKY PRO ÚKLID NEJSOU V PROJEKTU ŘEŠENY
TYP A POPIS EL. ZÁSUVEK JE UVEDEN V PŘÍLOZE – ZNAČENÍ ZÁSUVKOVÝCH VÝVODŮ
PŘEDMĚTY SANITÁRNÍHO VYBAVENÍ JSOU DODÁVKOU STAVBY VČETNĚ ARMATUR
DODÁVKOU STAVBY JSOU TAKÉ BATERIE A ODPADY K PRACOVNÍM LINKÁM

DETAILY

ZNAČENÍ ZÁSUVKOVÝCH VÝVODŮ

VÝVODY

VÝVODY PRO MYČKU m.č. 2.03:

d VÝVOD STUDENÉ VODY 1/2", 400mm VYSOKO, UKONČIT ROHOVÝM VENTILEM S VNĚJŠÍM ZÁVITEM 3/4"
h ODPAD ŘEŠEN PŘES SIFON OD DŘEZU

VÝVODY PRO PRAČKU m.č. 2.28:

d1 VÝVOD STUDENÉ VODY 1/2", 400mm VYSOKO, UKONČIT ROHOVÝM VENTILEM S VNĚJŠÍM ZÁVITEM 3/4"
h1 ODPAD Js 600mm, 600mm VYSOKO

LEGENDA

PŮVODNÍ VÝVODY
NOVÉ VÝVODY

LEGENDA MÍSTNOSTÍ

Č.M.	ÚČEL MÍSTNOSTI	M²	PODLAHA	OZN.	POPIS ZMĚNY
2.03	DENNÍ MÍSTNOST ZAMĚSTNANCŮ	11,4	PVC PODLAHOVINA	P4	Doplnění chladničky, myčky a mikrovlnné trouby; úprava počtu a umístění zásuvek MDO, doplnění vývodů vody a kanalizace.
2.27	KANCELÁŘ 1	17,1	PVC PODLAHOVINA	P4	Změna návrhu vybavení místností mobiliářem; úprava počtu a umístění zásuvek MDO a strukturované kabeláže.
2.28	SKLAD	9,4	PVC PODLAHOVINA	P4	Doplnění pračky; doplnění vývodů vody a kanalizace.

ZMĚNA VE 2.NP A 3.NP ZE DNE 12.10.2017

NEMOCNICE ZNOJMO, p.o. | DOKUMENTACE PRO PROVÁDĚNÍ STAVBY

Stavebník:
Nemocnice Znojmo, p.o
MUDr. Jana Jánského 11
669 02, Znojmo

Autorizační razítko:

Schema:

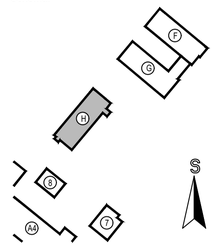

Generální projektant:
MEDICOPROJECT, s.r.o.
Kroftova 45, 616 00 BRNO
tel.: 541 211 409
medicoproject@medicoproject.cz

Hlavní inženýr projektu:
Ing. LUDĚK VACULA

Hlavní architekt projektu:
Ing. Arch. ZDENĚK JÁNSKÝ

Akce: **Aktualizace projektové dokumentace rekonstrukce a dostavby Nemocnice Znojmo, II.etapa, 2.část - akce II, objekt H**

Zpracovatel části:	Zodpovědný projektant	Vypracoval	Pare:
PAVEL BEDNAŘÍK PROJEKCE LÉKAŘSKÉ TECHNOLOGIE Kanice 52 664 01 Bílovice nad Svitavou tel. 602237084 e-mail. pavel.bednarik@sky.cz	Pavel Bednařík	Pavel Bednařík	

Objekt (SO):	SO 01 - Objekt H	Datum:	ŘÍJEN 2017
		Zakázkové číslo:	DPS-06-2016
Část PD:	PS 01 - Lékařská technologie	Formát:	3A4
		Stupeň:	DPS
Příloha:	Půdorys 2.NP (1.patra) - nový stav	Měřítko: 1:50	Číslo přílohy: **D.2-02**