


PŮDORYS, 1:50

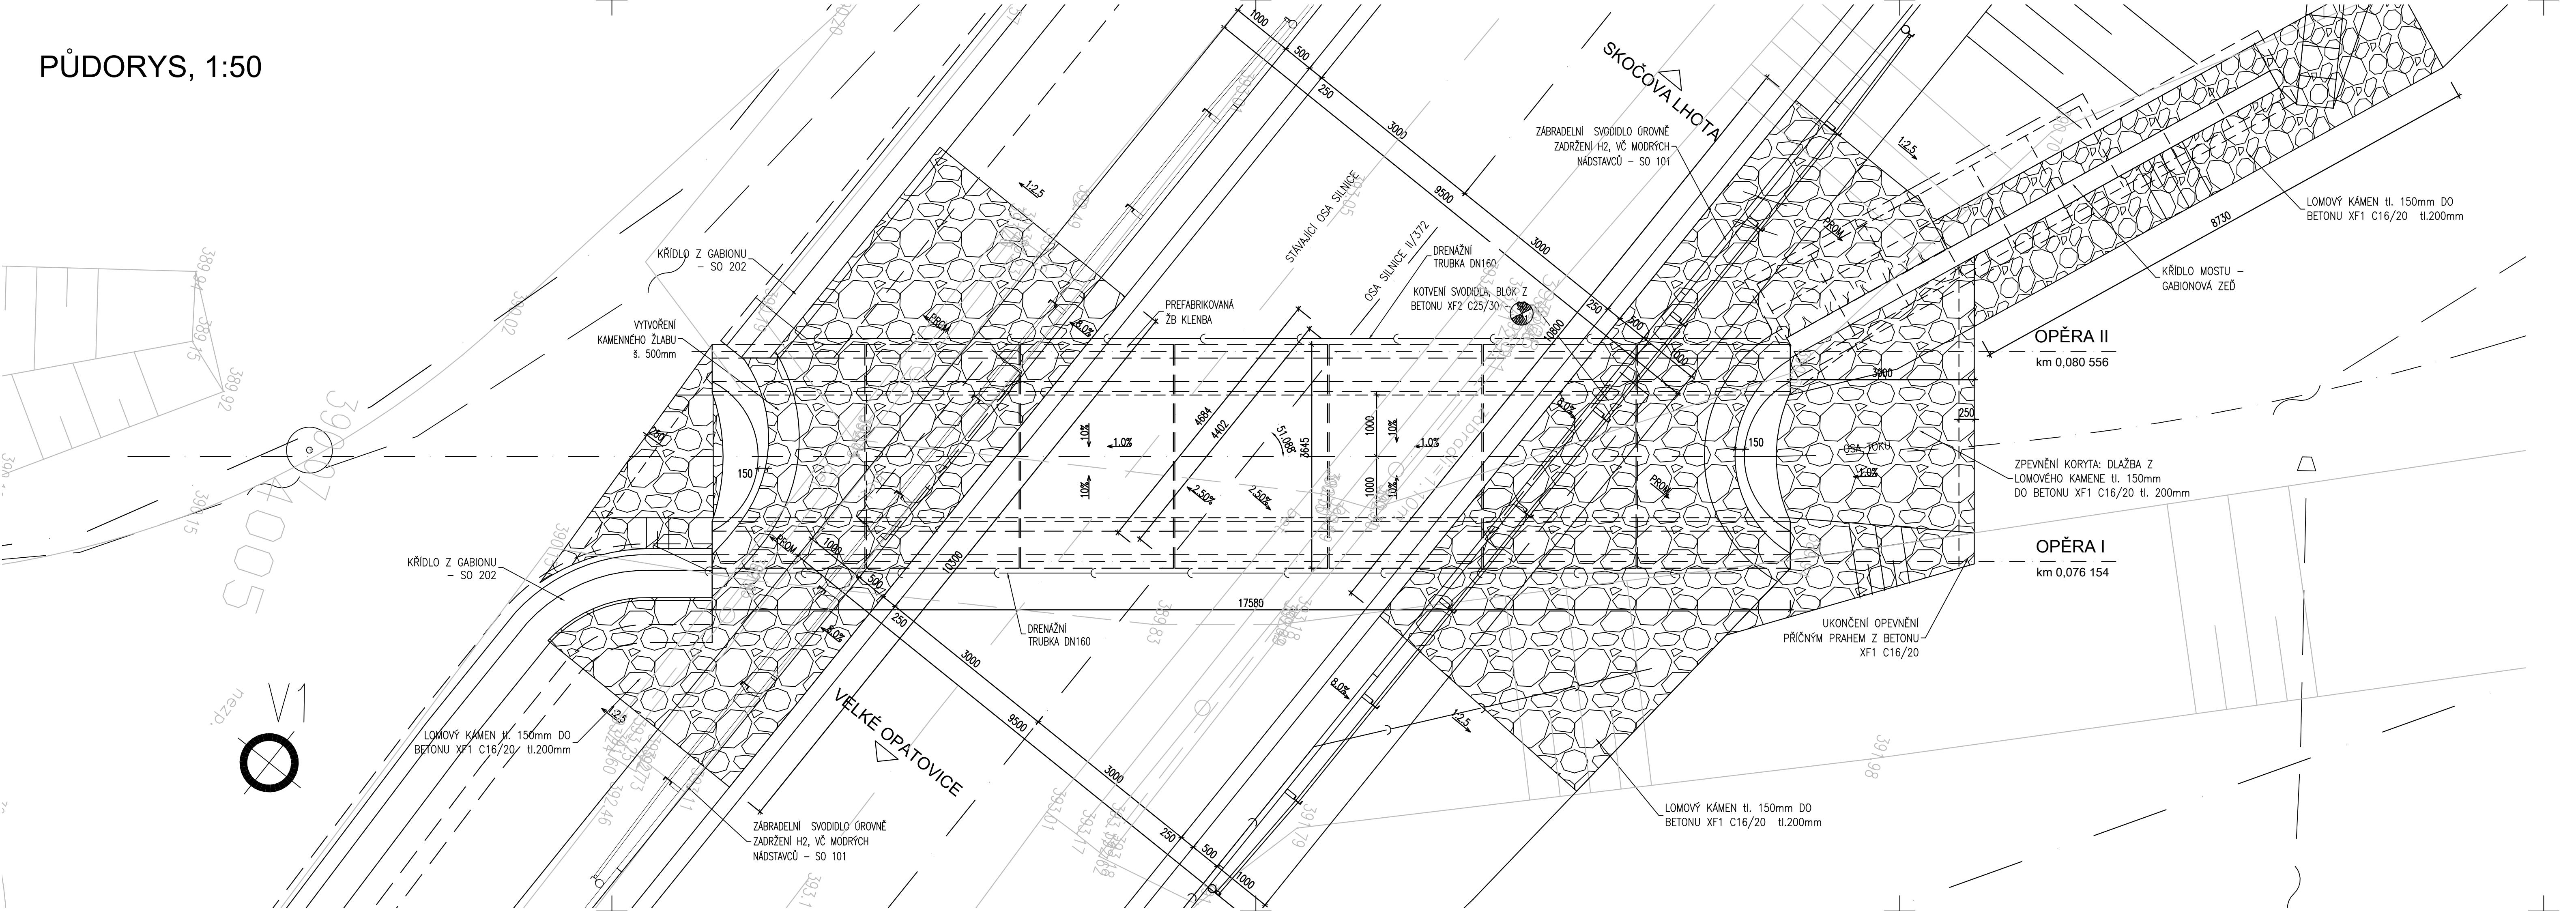

C 201

|                       |             |   |  |  |          |
|-----------------------|-------------|---|--|--|----------|
| Generální projektant  |             | Ing. Vladimír Krejčík, IČO 03780252   |  | ING. VLADIMÍR KREJČÍK<br>Projekce dopravních<br>a inženýrských staveb<br>Prušánecká 2, 62800 Brno<br>tel. 602789708<br>e-mail: krejckv@gmail.com |          |
| Zodpovědný projektant | Ing.Krejčík |   |  |  |          |
| Vypracoval            | Ing.Mlčák   |   |  |  |          |
| Kontroloval           | Ing.Krejčík |   |  |  |          |
| Stavební úřad         |             | Městský úřad Boskovice  |  | Datum  | 12/2019  |
| Investor              |             | Správa a údržba silnic Jihomoravského kraje, p.o.k.<br>Žerotínovo nám. 449/3, 602 00 Brno |  | Formát   | 5 A4     |
| Akce                  |             | II/372 Velké Opatovice, most ev.č.372-005<br>C 201 - Most ev.č. 372-005                   |  | Měřítko  | 1:50     |
|                       |             |   |  | Stupeň   | DSP+PDPS |
|                       |             |   |  | Čís.zakázky  | 2015-026 |
|                       |             |   |  | Arch.číslo   |          |
| Příloha               |             | Souprava  |  | Číslo přílohy  |          |
| Půdorys               |             |   |  | C201.3   |          |