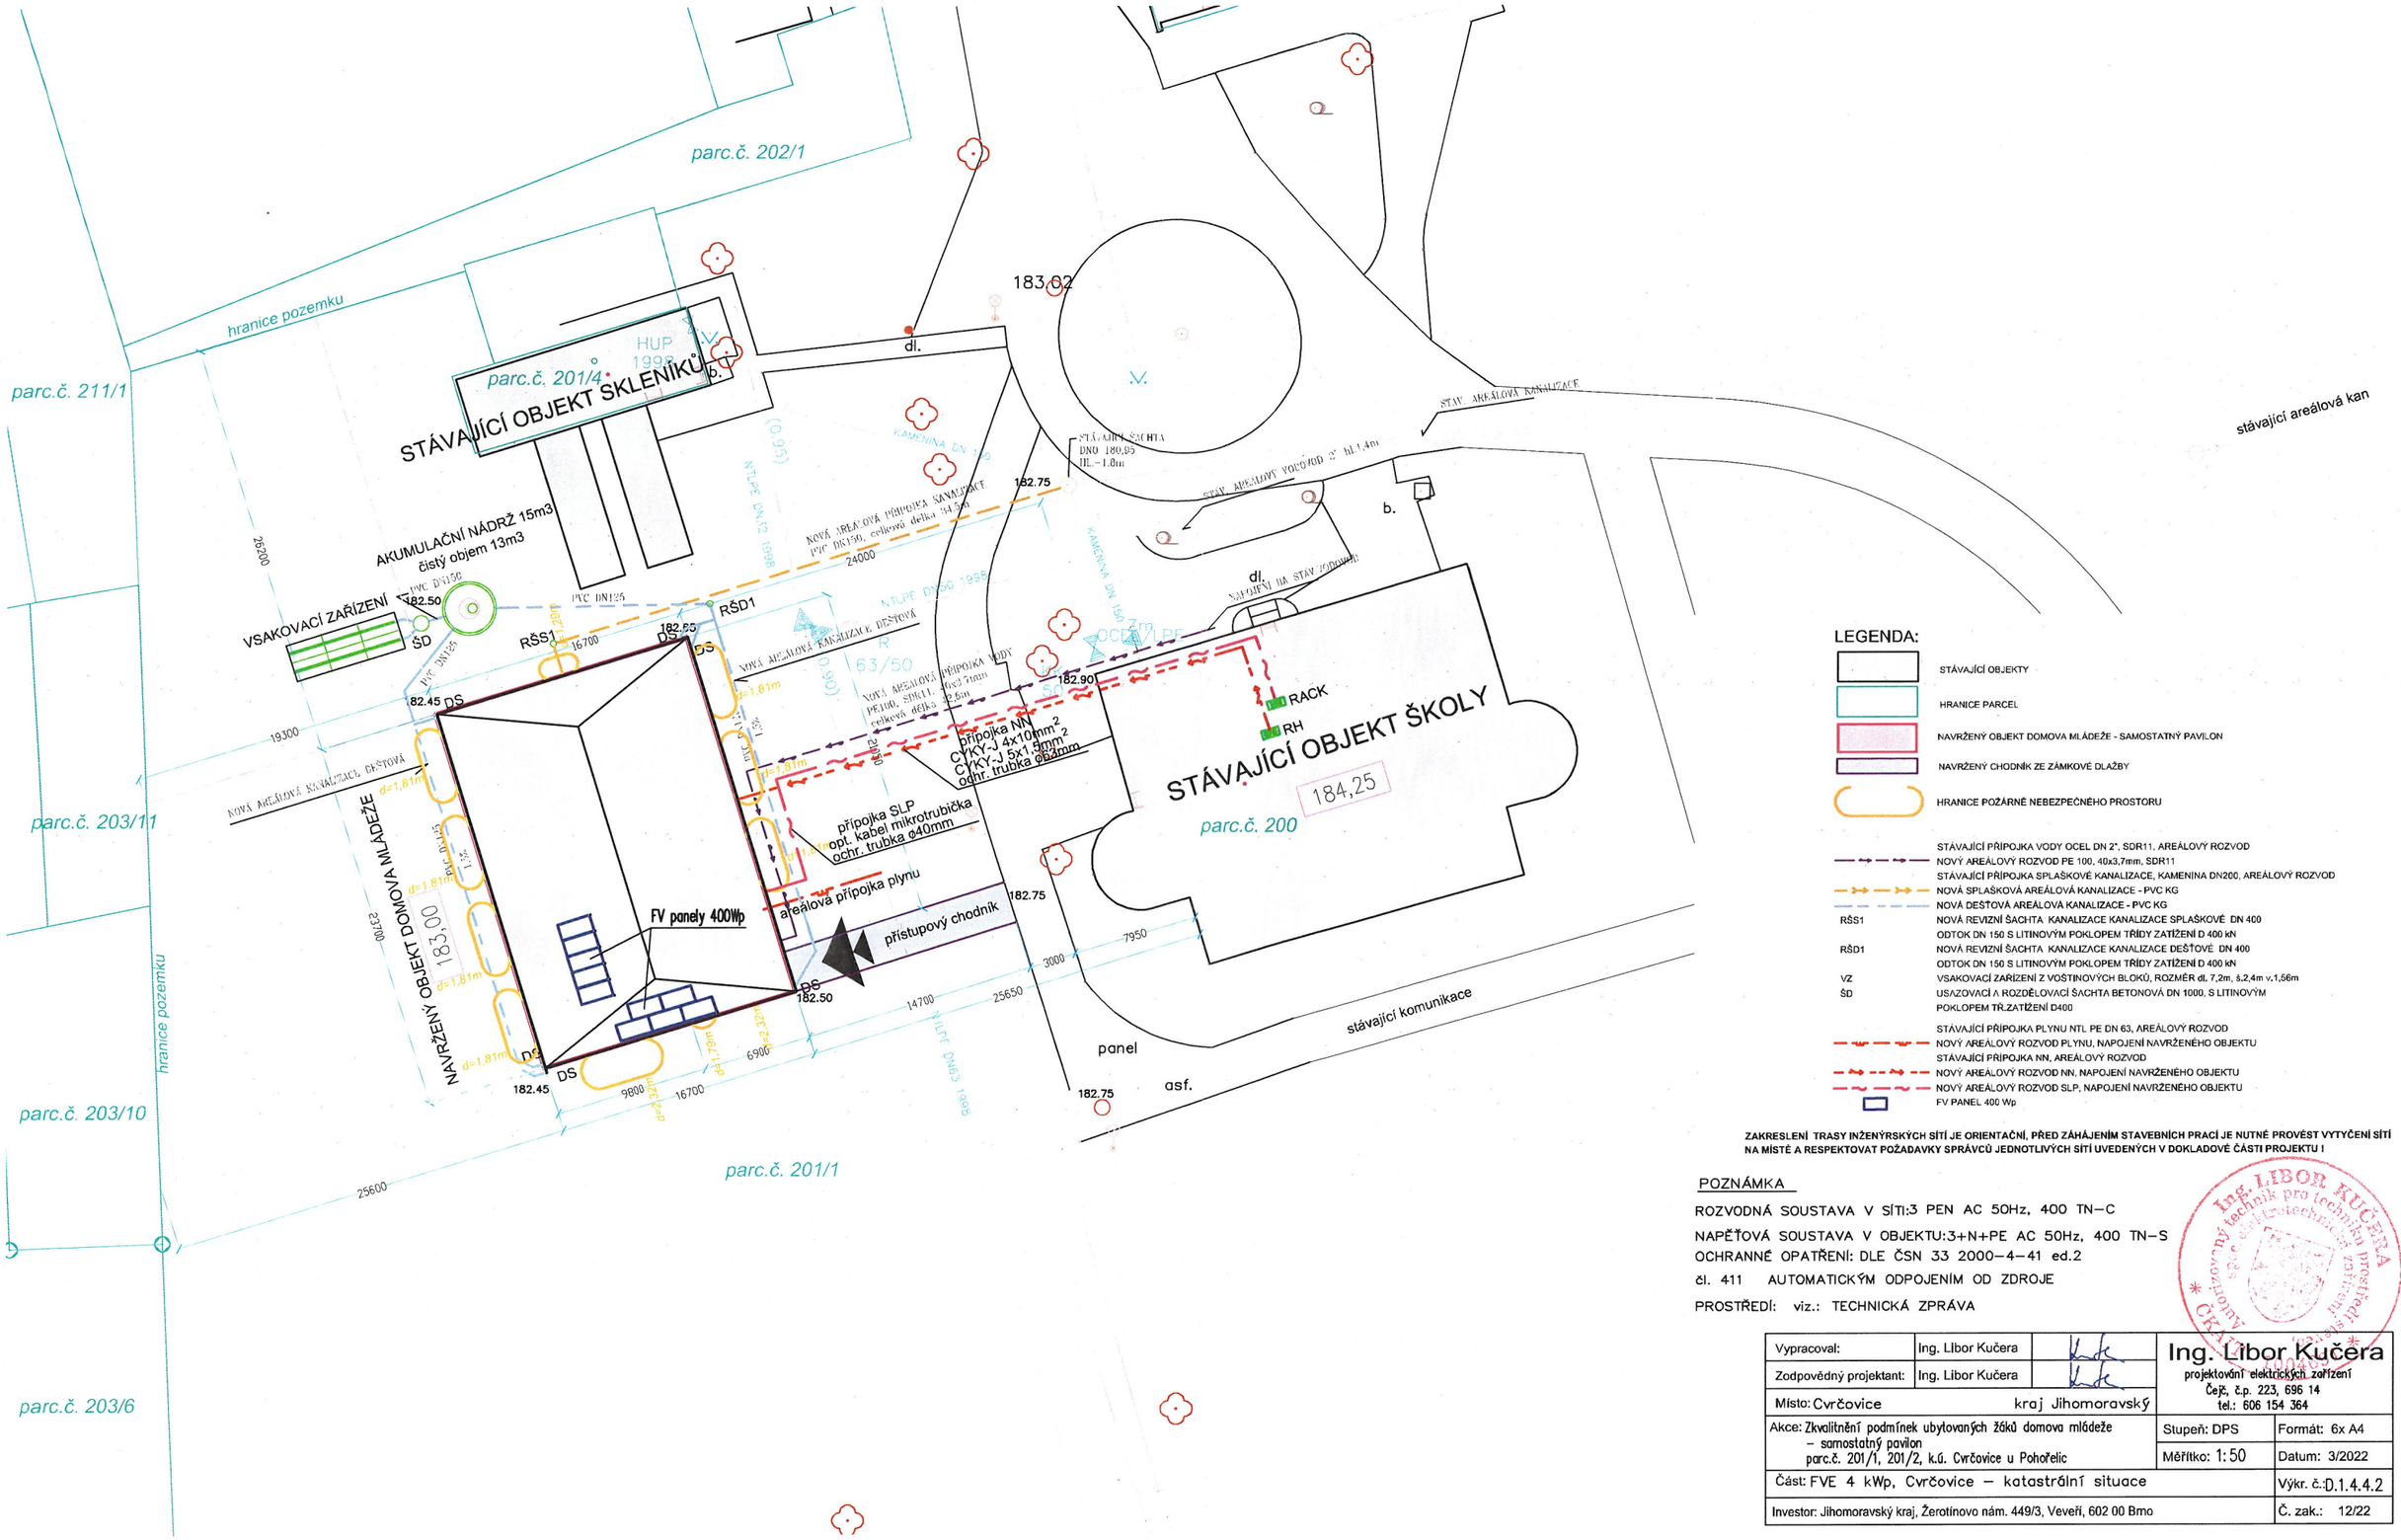

LEGENDA:

- STÁVAJÍCÍ OBJEKTY
- HRANICE PARCEL
- NAVRŽENÝ OBJEKT DOMOVA MLÁDEŽE - SAMOSTATNÝ PAVILON
- NAVRŽENÝ CHODNÍK ZE ZÁMKOVÉ DLAŽBY
- HRANICE POŽÁRNĚ NEBEZPEČNÉHO PROSTORU

- STÁVAJÍCÍ PŘÍPOJKA VODY OCEL DN 2", SDR11, AREÁLOVÝ ROZVOD
- NOVÝ AREÁLOVÝ ROZVOD PE 100, 40x3,7mm, SDR11
- STÁVAJÍCÍ PŘÍPOJKA SPLAŠKOVÉ KANALIZACE, KAMENINA DN200, AREÁLOVÝ ROZVOD
- NOVÁ SPLAŠKOVÁ AREÁLOVÁ KANALIZACE - PVC KG
- NOVÁ DEŠŤOVÁ AREÁLOVÁ KANALIZACE - PVC KG
- RŠS1 NOVÁ REVIZNÍ ŠACHTA KANALIZACE KANALIZACE SPLAŠKOVÉ DN 400 ODTOK DN 150 S LITINOVÝM POKLOPEM TŘÍDY ZATÍŽENÍ D 400 kN
- RŠD1 NOVÁ REVIZNÍ ŠACHTA KANALIZACE KANALIZACE DEŠŤOVÉ DN 400 ODTOK DN 150 S LITINOVÝM POKLOPEM TŘÍDY ZATÍŽENÍ D 400 kN
- VZ VSAKOVACÍ ZAŘÍZENÍ Z VOŠTINOVÝCH BLOKŮ, ROZMĚR dl. 7,2m, š.2,4m v.1,56m
- ŠD USAZOVACÍ A ROZDĚLOVACÍ ŠACHTA BETONOVÁ DN 1000, S LITINOVÝM POKLOPEM TŘ.ZATÍŽENÍ D400
- STÁVAJÍCÍ PŘÍPOJKA PLYNU NTL PE DN 63, AREÁLOVÝ ROZVOD
- NOVÝ AREÁLOVÝ ROZVOD PLYNU, NAPOJENÍ NAVRŽENÉHO OBJEKTU
- STÁVAJÍCÍ PŘÍPOJKA NN, AREÁLOVÝ ROZVOD
- NOVÝ AREÁLOVÝ ROZVOD NN, NAPOJENÍ NAVRŽENÉHO OBJEKTU
- NOVÝ AREÁLOVÝ ROZVOD SLP, NAPOJENÍ NAVRŽENÉHO OBJEKTU
- FV PANEL 400 Wp

ZAKRESLENÍ TRASY INŽENÝRSKÝCH SÍTÍ JE ORIENTAČNÍ, PŘED ZÁHÁJENÍM STAVEBNÍCH PRACÍ JE NUTNÉ PROVÉST VYTÝČENÍ SÍTÍ NA MÍSTĚ A RESPEKTOVAT POŽADAVKY SPRÁVCŮ JEDNOTLIVÝCH SÍTÍ UVEDENÝCH V DOKLADOVÉ ČÁSTI PROJEKTU !

POZNÁMKA

ROZVODNÁ SOUSTAVA V SÍTI:3 PEN AC 50Hz, 400 TN–C

NAPĚŤOVÁ SOUSTAVA V OBJEKTU:3+N+PE AC 50Hz, 400 TN–S

OCHRANNÉ OPATŘENÍ: DLE ČSN 33 2000–4–41 ed.2

čl. 411 AUTOMATICKÝM ODPOJENÍM OD ZDROJE

PROSTŘEDÍ: viz.: TECHNICKÁ ZPRÁVA

Ing. LIBOR KUČERA autorizovaný technik pro technická a technologická zařízení ČKAIT 1000605

Vypracoval:	Ing. Libor Kučera		Ing. Libor Kučera projektování elektrických zařízení Čeže, č.p. 223, 696 14 tel.: 606 154 364
Zodpovědný projektant:	Ing. Libor Kučera		
Místo: Cvrčovice kraj Jihomoravský			
Akce: Zkvalitnění podmínek ubytovaných žáků domova mládeže – samostatný pavilon parc.č. 201/1, 201/2, k.ú. Cvrčovice u Pohořelic		Stupeň: DPS	Formát: 6x A4
		Měřítko: 1:50	Datum: 3/2022
Část: FVE 4 kWp, Cvrčovice – katastrální situace			Výkr. č.: D.1.4.4.2
Investor: Jihomoravský kraj, Žerotínovo nám. 449/3, Veveří, 602 00 Brno			Č. zak.: 12/22