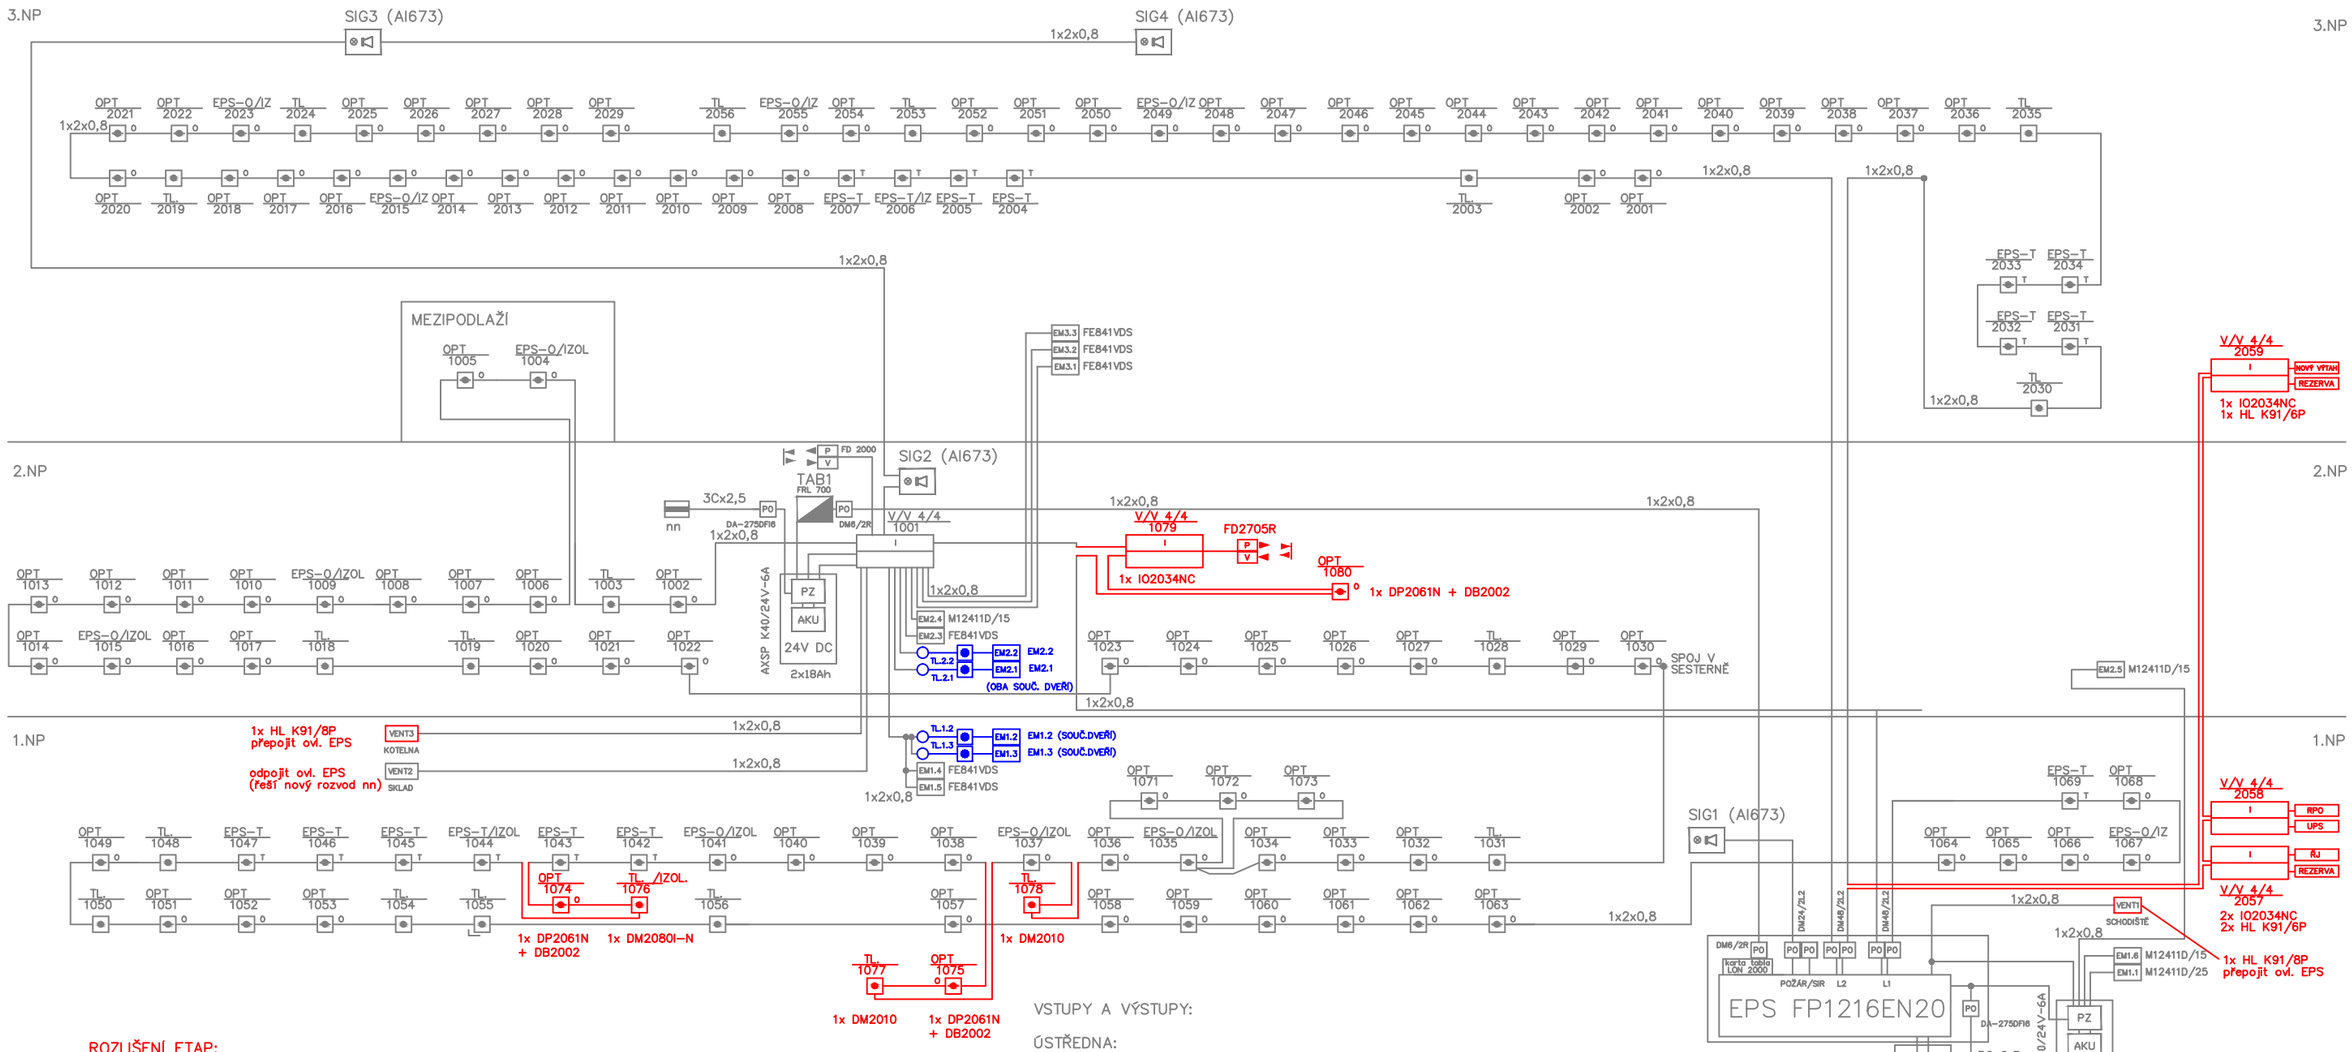

ROZLIŠENÍ ETAP:

- PŮVODNÍ INSTALACE (PŘEDCHOZÍ ETAPY)
- NOVÁ INSTALACE (ETAPA 2021)

LEGENDA ZNAČEK:

- TLAČÍTKOVÝ HLÁSIČ VNITŘNÍ S IZOLÁTOREM
- AUTOMATICKÝ HLÁSIČ OPTICKÝ (BEZ/S IZOLÁTOREM)
- AUTOMATICKÝ HLÁSIČ TEPLOTNÍ (BEZ/S IZOLÁTOREM)
- OPTICKO-AKUSTICKÁ SIGNALIZACE
- TABLO/OPAKOVAČ EPS
- ROZVADĚČ nn
- PZ PŘÍDAVNÝ ZDROJ 24V DC
- I VSTUP / VÝSTUPNÍ JEDNOTKA
- PO PŘEPĚŤOVÁ OCHRANA
- EM PŘÍDRŽNÝ ELEKTROMAGNET
- VENTILACE
- EPS ÚSTŘEDNA EPS
- LINEÁRNÍ POŽÁRNÍ HLÁSIČ – ODRAZNÁ PLOCHA
- LINEÁRNÍ POŽÁRNÍ HLÁSIČ – PŘIJÍMAČ A VYSÍLAČ

VSTUPY A VÝSTUPY:

ÚSTŘEDNA:

VSTUP	TAMPER BOX AKU	
VÝSTUP	VENT. SCHODIŠTĚ	+EM1.1+EM1.6+EM2.5
SIR OUT	SIG1	

V/V IO2034:

	VSTUP	VÝSTUP
A	ALARM FD2000	SIG2+SIG3+SIG4
B	PORUCHA FD2000	EM2.1+EM2.2 +EM2.3+EM2.4+(EM1.2–EM1.5)+(EM3.1–EM3.3)
C	POR+TA ZDROJ	VENT. KOTELNA
D	_____	VENT. SKLAD

POZNÁMKY ETAPA "VÝTAH a EPS":

- PRO OVLÁDÁNÍ A MONITORING JE VEDEN NOVÝ SEGMENT KRUHOVÉ LINKY Z ÚSTŘEDNY EPS A ZPĚT
- TOTO VEDENÍ KRUHOVÉ LINKY JE NAVRŽENO KABELY PraFlaGUARD 2x2x0,8 a PraFlaGUARD 1x2x0,8
- KABELY BUDOU ULOŽENY POD OMÍTKOU, V DRÁT. ŽLABU NEBO V ELEKTROINSTALAČNÍCH LIŠTÁCH A KOTVENY PŘES PŘÍCHYTKY
- TRASY BUDOU SPLŇOVAT POŽADAVKY NA FUNKČNOST DLE PBŘ

- PRO OVLÁDÁNÍ A MONITORING BUDOU VEDENY NOVÉ TRASY Z NOVÝCH V / V MODULŮ K ZAŘÍZENÍ
- OVLÁDÁNÍ ZAŘÍZENÍ JE NAVRŽENO KABELY PraFlaGUARD 2x2x0,8
- KABELY BUDOU ULOŽENY POD OMÍTKOU, V DRÁT. ŽLABU NEBO V ELEKTROINSTALAČNÍCH LIŠTÁCH A KOTVENY PŘES PŘÍCHYTKY
- TRASY BUDOU SPLŇOVAT POŽADAVKY NA FUNKČNOST DLE PBŘ

- PRO NOVÉ HLÁSIČE A TLAČÍTKA EPS BUDOU TRASY VEDENY Z PŮVODNÍCH PRVKŮ EPS
- NOVÉ ČÁSTI HLÁSICÍ LINKY JSOU NAVRŽENY 2x KABELY PraFlaGUARD 1x2x0,8
- KABELY BUDOU ULOŽENY POD OMÍTKOU NEBO V ELEKTROINSTALAČNÍCH LIŠTÁCH STÁVAJÍCÍCH NEBO NOVÝCH BEZHALOGENOVÝCH
- TRASY BEZ POŽADAVKU NA FUNKČNOST DLE PBŘ

- PRO PŘÍDRŽNÉ DVEŘNÍ MAGNETY BUDOU DOPLNĚNY STÁVAJÍCÍ TRASY Z PŮVODNÍCH UMÍSTĚNÍ
- NOVÉ KABELY JSOU NAVRŽENY KABELY PraFlaGUARD 1x2x0,8
- KABELY BUDOU ULOŽENY POD OMÍTKOU NEBO V NOVÝCH ELEKTROINSTALAČNÍCH BEZHALOGENOVÝCH LIŠTÁCH
- TRASY BEZ POŽADAVKU NA FUNKČNOST DLE PBŘ

POZNÁMKA:

① – AKTUALIZACE PROJEKTU

ZMĚNA: ①	POČET: 1	ZAKÁZKA: 003719	DATUM: 27. 02. 2023	ZPRACOVAL: Ing. Ivo Skoták	SCHVÁLIL: Ing. Radek Přek
SKS s.r.o.,	BRNĚNSKÁ 21/b, 678 01 BLANSKO		TEL: +420 516 417 643	FAX: +420 516 417 663	MV807.dwg
	OBJEKT: Sociální služby Šebetov – pavilon – instalace EPS			INVESTOR: Sociální služby Šebetov, přísp. org. Šebetov 1, 679 35 Šebetov	MV 904
	VÝKRES: EPS – zámek – propoj				
	ZODP.PROJEKTANT: Ing. Ivo Skoták		DATUM: 27. 2. 2023	MĚŘÍTKO: 1:100	
	KRESLIL: Ing. Ivo Skoták		ZAKÁZKA: 003719	FORMÁT: A2	
	SCHVÁLIL: Ing.Radek Přek		SPECIALIZACE: EPS	STUPEŇ: DPS	