


PŮDORYS KOUPELNY CHIRURGIE - NOVÝ STAV

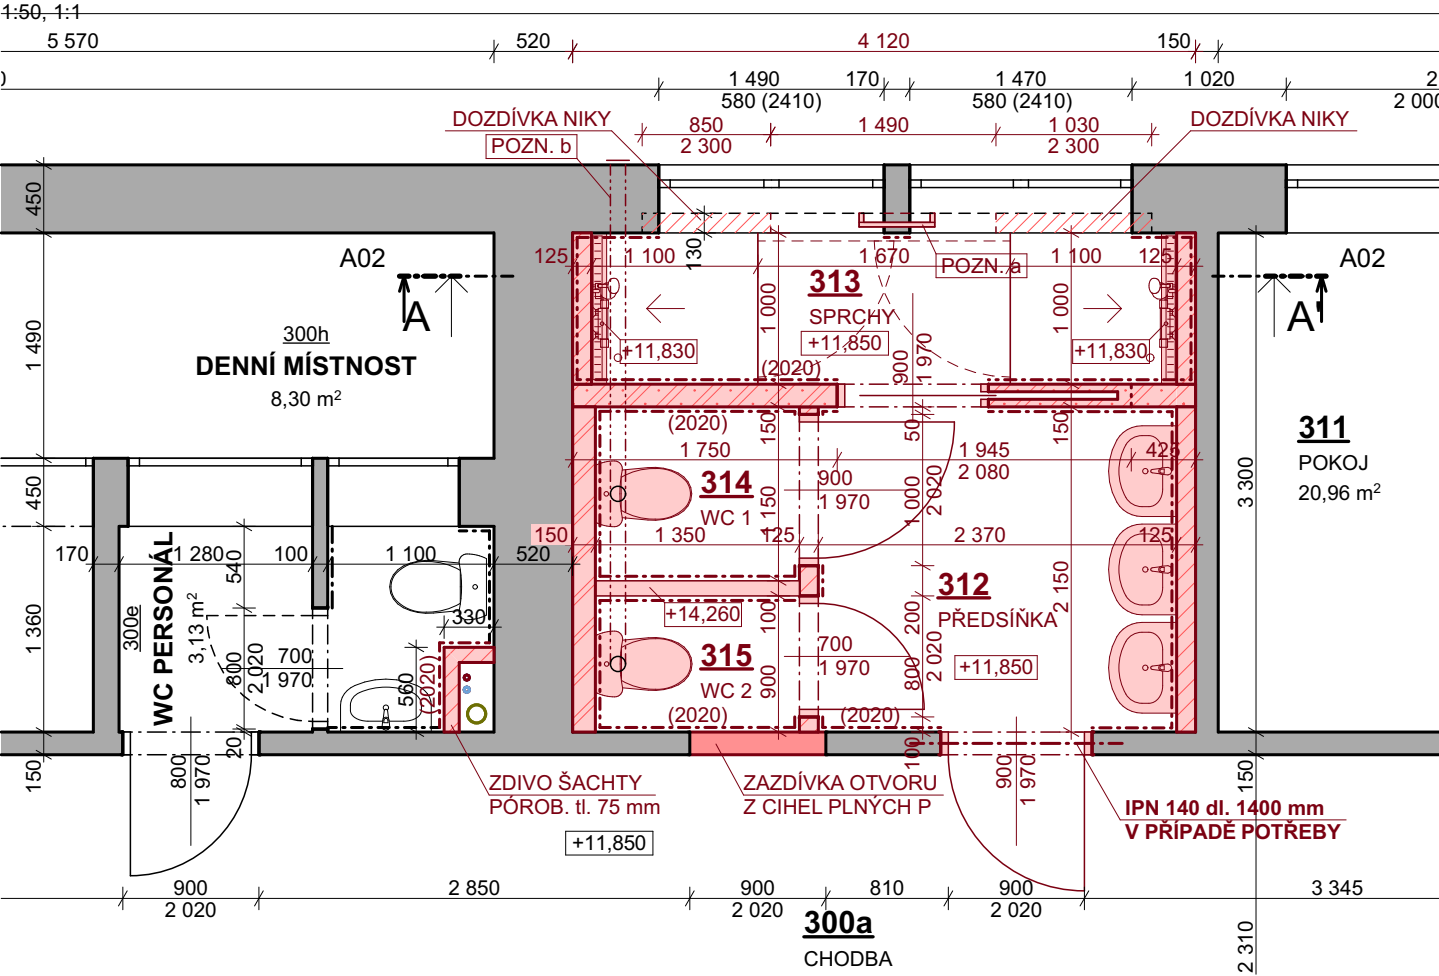

LEGENDA MÍSTNOSTÍ

Č.	NÁZEV MÍSTNOSTI	PLOCHA [m2]	NÁŠLAPNÁ VRSTVA	POVRCH ZDÍ	POVRCH STROPU	POZNÁMKA
300e	KOUPELNA	24,07	<Nedefinováno>	<Nedefinováno>	<Nedefinováno>	
312	PŘEDSÍŇKA	5,36	KERAMICKÁ DLA...	OMÍTKA + KER. OB...	SDK podhled	OBKLAD v. 2000 mm
313	SPRCHY	4,12	KERAMICKÁ DLA...	OMÍTKA + KER. OB...	SDK podhled	OBKLAD v. 2000 mm
314	WC 1	1,72	KERAMICKÁ DLA...	OMÍTKA + KER. OB...	SDK podhled	OBKLAD v. 2000 mm
315	WC 2	1,35	KERAMICKÁ DLA...	OMÍTKA + KER. OB...	SDK podhled	OBKLAD v. 2000 mm

LEGENDA HMOT

- STÁVAJÍCÍ KERAMICKÉ ZDIVO Z CIHEL PLNÝCH PÁLENÝCH A DĚROVANÝCH
- ZAZDÍVKA STÁVAJÍCÍCH OTVORŮ Z CIHEL PLNÝCH PÁLENÝCH
- PÓROBETONOVÉ PŘÍČKOVÉ ZDIVO tl. 150 mm ZDĚNO NA CELOPLOŠNOU SYSTÉMOVOU MALTU
- PÓROBETONOVÉ PŘÍČKOVÉ ZDIVO tl. 100 mm ZDĚNO NA CELOPLOŠNOU SYSTÉMOVOU MALTU
- OBEZDÍVKA PŘEDSTĚNOVÉHO SYSTÉMU Z PÓROBETONOVÉHO ZDIVA tl. 150 mm, ZDĚNO NA CELOPLOŠNOU SYSTÉMOVOU MALTU

POZNÁMKA

- POZN. a** NOVÉ TRUBKOVÉ KOUPELNOVÉ OTOPNÉ TĚLESO (ŽEBŘÍK) ROZMĚR š. 500 x v. 1200 mm. NAPOJENO NA STÁVAJÍCÍ ROZVODY ÚT. MATERIÁL PRODLOUŽENÍPŘIPOJOVACÍHO POTRUBÍ ÚT BUDE SHODNÝ JAKO STÁVAJÍCÍ.
- POZN. b** ODVĚTRÁNÍ WC AXIÁLNÍM VENTILÁTOREM D100 mm. PLASTOVÉ POTRUBÍ VEDENO NAD SDK PODHLEDEM. PROSTUP OBVODOVOU KONSTRUKCÍ D120 mm. Z VENKOVNÍ STRANY OSAZENA PLASTOVÁ MŘÍŽKA S ŽALUZIÍ A SÍTKOU PROTI HMYZU. PROSTOR KOLEM POTRUBÍ V PROSTUPU BUDE VYPLNĚN VHODNOU HMOTOU. POTRUBÍ BUDE OPATŘENO DVĚMA SACÍMI VÝUSTI NAD KLOZETOVÝMI MÍSAMÍ. VENTILÁTOR BUDE NAPOJEN NA OSVĚTLENÍ WC S DOBĚHEM. PŘED REALIZACÍ JE NUTNO PROVĚŘIT MOŽNOU VÝŠKU PROSTUPU OBVODOVOU ZDÍ V NÁVAZNOSTI NA STÁVAJÍCÍ KONSTRUKCE (BETONOVÝ VĚNEC apod.)

NOVÉ DVEŘE JSOU NAVRŽENY JAKO FÓLIOVÉ S VÝPLNÍ DTD, DO OCELOVÝCH ZÁRUBNÍ. POVRCH DVEŘÍ, STEJNĚ JAKO POVRCHY VNITŘNÍCH OBKLADŮ JE NUTNO KONZULTOVAT S POVĚŘENÝMI ZÁSTUPCI INVESTORA. POVRCHY V MÍSTNOSTI 300e JE NUTNO DŮKLADNĚ ZAKRÝVAT PŘED POŠKOZENÍM. MÍSTNOST 300e BUDE PO PROVEDENÍ STAVEBNÍCH ÚPRAV UVEDENA DO PŮVODNÍHO STAVU. SPÁDOVANÁ PODLAHA VE SPRCHOVÝCH KOUTECH BUDE PROVEDENA Z CEMENTOVÉHO POTĚRU.

DRUH PRÁCE	DOKUMENTACE PRO VYDÁNÍ SPOLEČNÉHO SOUHLASU		Ing. Martin Osička Okružní 658, 696 42 Vracov IČ: 07187017 tel.: 731 446 899 email.: martinovima@gmail.com	
VYPRACOVAL	Ing. Martin Osička			
ZODPOVĚDNÝ PROJ.	Petr Polák, ČKAIT 1006929			
STAVEBNÍK	Nemocnice TGM Hodonín, p.o., Purkyňova 2731/11, 695 01 Hodonín			
MÍSTO STAVBY	k.ú. Hodonín, parc. č. st. 2698/1, Purkyňova 2731/11, Hodonín (budova č.2)		PARÉ	
NÁZEV STAVBY	STAVEBNÍ ÚPRAVY NEMOCNICE TGM HODONÍN - VESTAVBA SOCIÁLNÍHO ZAŘÍZENÍ CHIRURGIE B			
			FORMÁT	2x A4
STAVEBNÍ OBJEKT	SO01 - CHIRURGIE "B" - 3.NP		DATUM	09/2023
ČÁST	D.1.1 Architektonicko stavební řešení		STUPEŇ PD	STP
OBSAH:	PŮDORYS KOUPELNY CHIRURGIE - NOVÝ STAV		MĚŘÍTKO 1:50, 1:1	Č. VÝKRESU D.04