


PŮDORYS KOUPELNY CHIRURGIE B - BOURACÍ PRÁCE

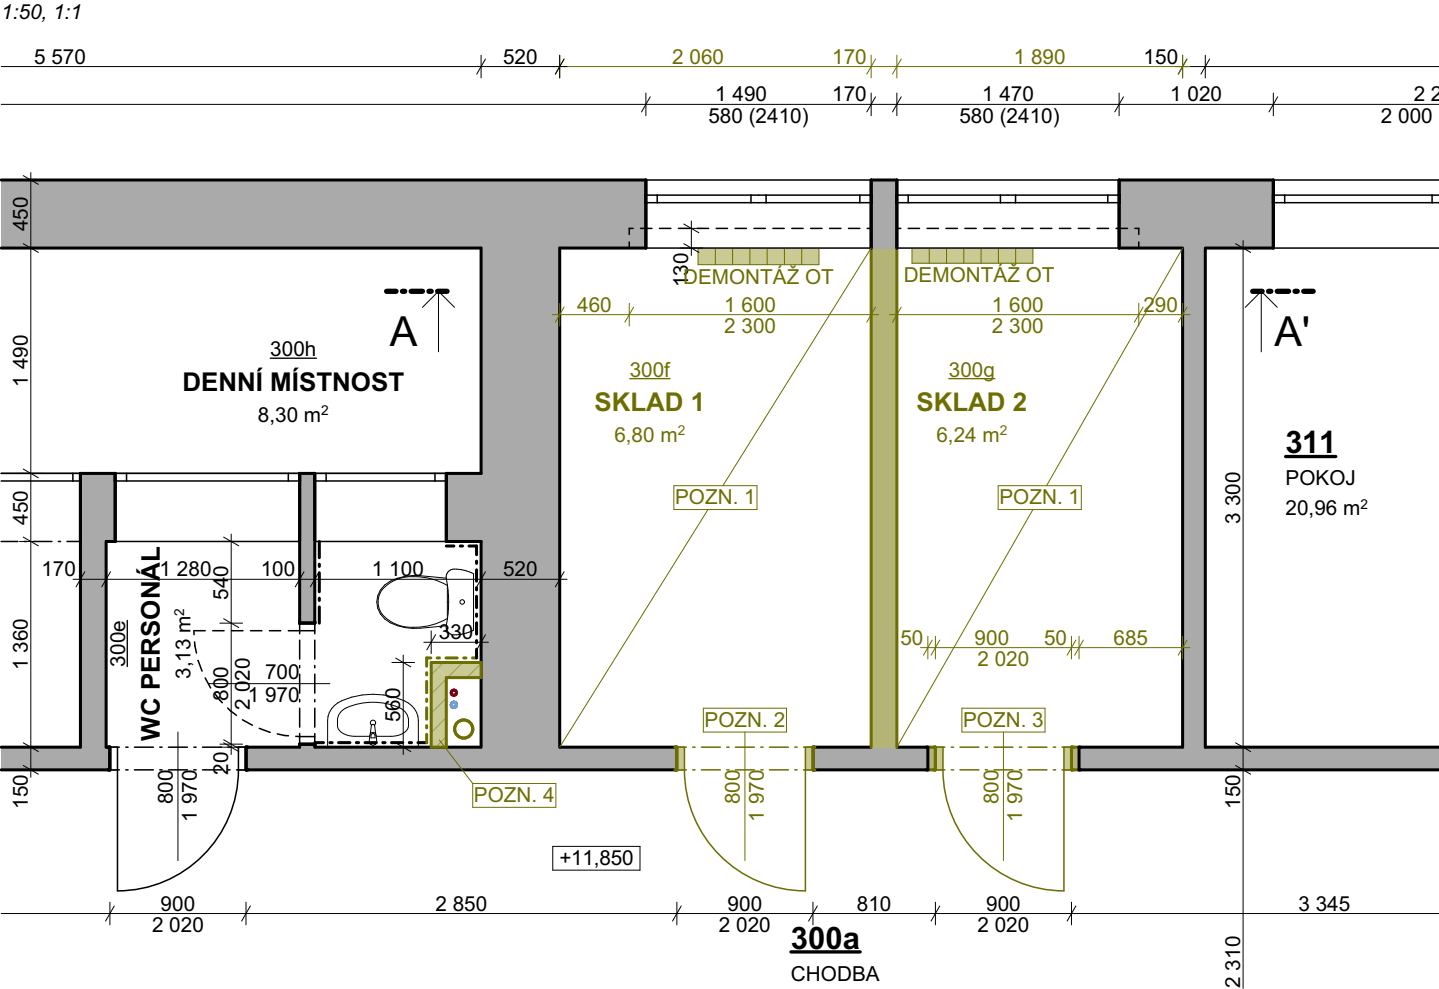

LEGENDA HMOT

Č.	NÁZEV MÍSTNOSTI	PLOCHA [m2]	NÁŠLAPNÁ VRSTVA	POVRCH ZDÍ	POVRCH STOPU	POZNÁMKA
300e	WC PERSONÁL	3,13	<Nedefinováno>	<Nedefinováno>	<Nedefinováno>	
300f	SKLAD 1	6,80	TERACO	VPC OMÍTKA	VPC OMÍTKA	
300g	SKLAD 2	6,24	TERACO	VPC OMÍTKA	VPC OMÍTKA	

LEGENDA HMOT

	STÁVAJÍCÍ KONSTRUKCE, ZDIVO Z CIHEL PLNÝCH PÁLENÝCH A KERAMICKÉ DĚROVANÉ TVÁRNICE ŽB SKELET + STROPY
	ODSRAŇOVANÉ KONSTRUKCE, ZDIVO Z CIHEL PLNÝCH PÁLENÝCH A KERAMICKÉ DĚROVANÉ TVÁRNICE

POZNÁMKA

- POZN. 1

ODSTRANĚNÍ KONSTRUKCE STÁVAJÍCÍ PODLAHY AŽ PO NOSNOU ŽELEZOBETONOVOU KONSTRUKCI STROPU. STÁVAJÍCÍ SKLADBA PODLAHY NEBYLA OVĚŘOVÁNA NA STAVBĚ, VYCHÁZÍ Z PŮVODNÍ PROJEKTOVÉ DOKUMENTACE PRO STAVEBNÍ POVOLENÍ
- POZN. 2

VYBOURÁNÍ STÁVAJÍCÍCH DŘEVĚNÝCH DVEŘÍ, VČETNĚ OCELOVÉ ZÁRUBNĚ
- POZN. 3

VYBOURÁNÍ STÁVAJÍCÍCH DŘEVĚNÝCH DVEŘÍ, VČETNĚ OCELOVÉ ZÁRUBNĚ. STÁVAJÍCÍ OTVOR BUDE ROZŠÍŘEN O 50 mm NA OBĚ STRANY NA CELKOVOU SVĚTLOST OTVORU 1000 mm. PŘED ZAHÁJENÍM ROZŠÍŘOVÁNÍ OTVORU JE NUTNO OVĚŘIT DRUH PŘEKladU NAD DVEŘMI, JEHO NOSNOST A DÉLKU ULOŽENÍ. V PŘÍPADĚ, ŽE STÁVAJÍCÍ PŘEKlad BUDE PRO NOVĚ NAVRŽENÝ OTVOR NEDOSTATEČNÝ, PROVEDE SE PODCHYCENÍ KONSTRUKCE PŘÍČKY, ODSTRANĚNÍ STÁVAJÍCÍHO PŘEKladU A JEHO NAHRAZENÍ NOVÝM, OCELOVÝM PROFILU IPN 140 dl. 1400 mm
- POZN. 4

ODSTRANĚNÍ STÁVAJÍCÍ STĚNY INSTALAČNÍ ŠACHTY Z CPP NA KANT. STĚNA BUDE ODSTRANĚNA PO CELÉ VÝŠCE 3.NP. NAVÍC BUDE ODSTRANĚNA ČÁST STĚNY ŠACHTY VE 2.NP v. cca 0,5 m PRO VSAZENÍ KANALIZAČNÍ ODBOČKY.

DRUH PRÁCE	DOKUMENTACE PRO VYDÁNÍ SPOLEČNÉHO SOUHLASU		Ing. Martin Osička Okružní 658, 696 42 Vracov IČ: 07187017 tel.: 731 446 899 email.: martinovima@gmail.com	
VYPRACOVAL	Ing. Martin Osička			
ZODPOVĚDNÝ PROJ.	Petr Polák, ČKAIT 1006929			
STAVEBNÍK	Nemocnice TGM Hodonín, p.o., Purkyňova 2731/11, 695 01 Hodonín			
MÍSTO STAVBY	k.ú. Hodonín, parc. č. st. 2698/1, Purkyňova 2731/11, Hodonín (budova č.2)		PARÉ	
NÁZEV STAVBY	STAVEBNÍ ÚPRAVY NEMOCNICE TGM HODONÍN - VESTAVBA SOCIÁLNÍHO ZAŘÍZENÍ CHIRURGIE B			
			FORMÁT	2x A4
STAVEBNÍ OBJEKT	SO01 - CHIRURGIE "B" - 3.NP		DATUM	09/2023
ČÁST	D.1.1 Architektonicko stavební řešení		STUPEŇ PD	STP
OBSAH:	PŮDORYS KOUPELNY CHIRURGIE B - BOURACÍ PRÁCE		MĚŘÍTKO 1:50, 1:1	Č. VÝKRESU D.02