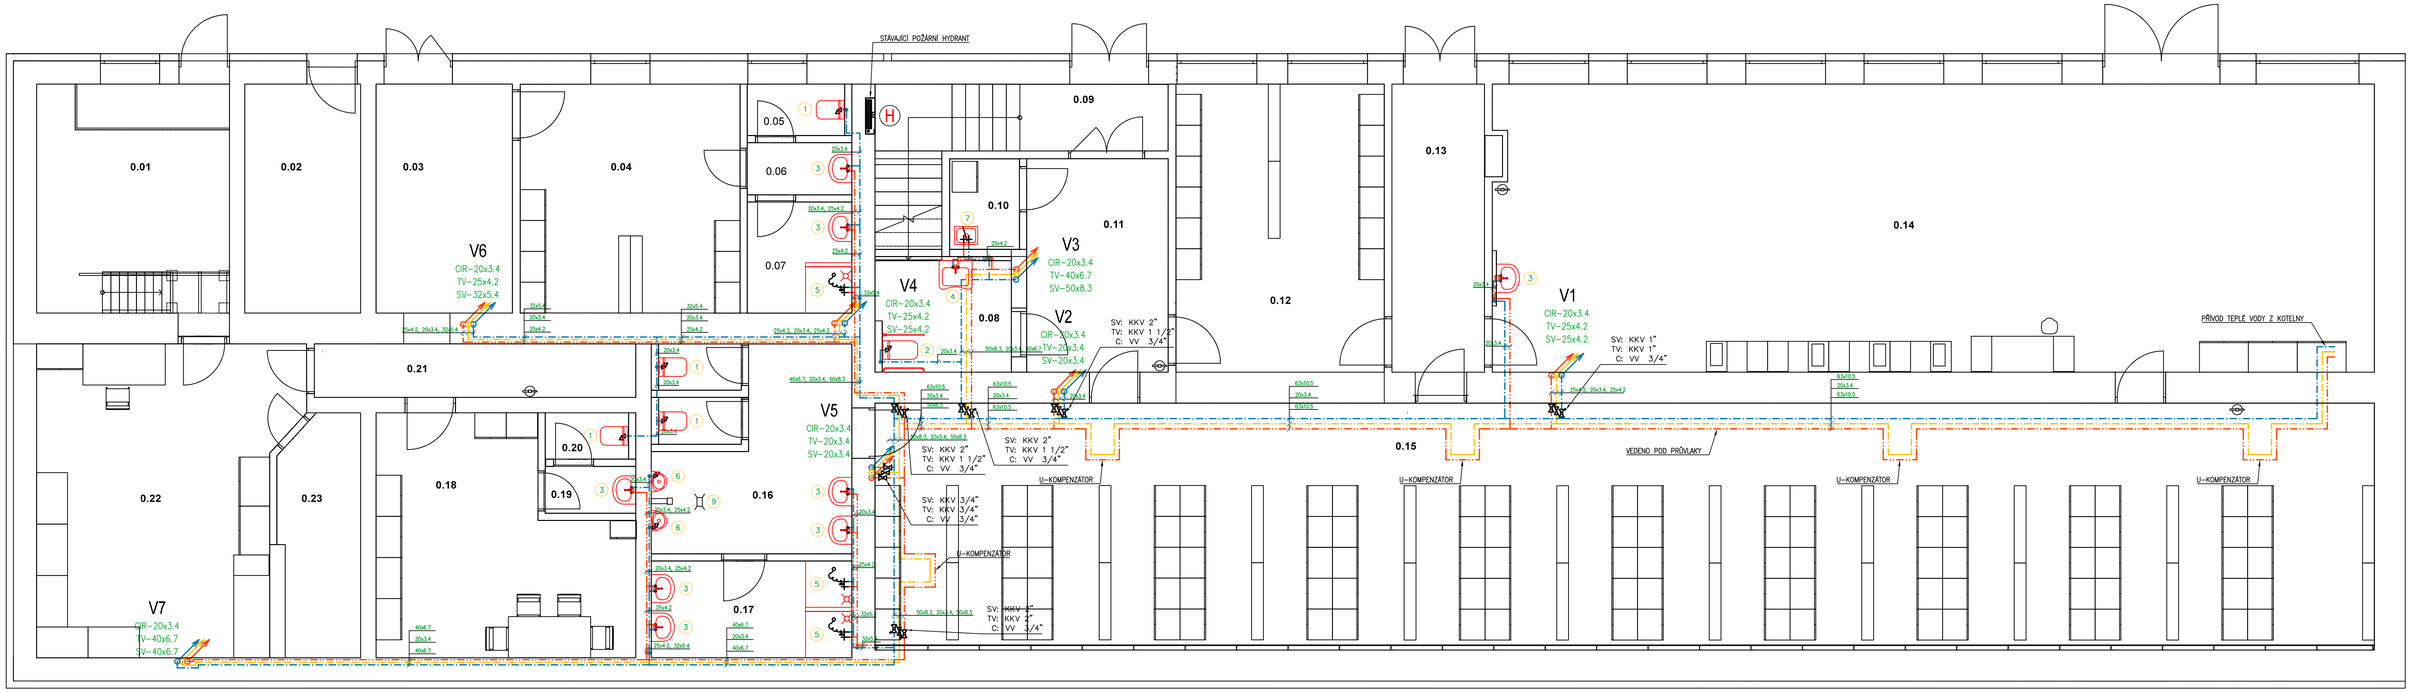

Legenda místností 1.PP

Ozn.	Název místnosti	Plocha (m²)
0.01	ČOV	17,12
0.02	Elektro	10,35
0.03	Chodba	12,24
0.04	Šatna "praxe" dívky	19,02
0.05	WC dívky	1,89
0.06	WC předsíň	2,05
0.07	Sprchy dívky	4,32
0.08	WC invalidé	5,75
0.09	Schodiště	7,42
0.10	Úklidová místnost	2,39
0.11	Chodba	11,42
0.12	Šatna "teorie" dívky	22,68
0.13	Chodba	10,08
0.14	Dílna - strojní obrábění	95,75
0.15	Šatna chlapci	141,27
0.16	WC chlapci	11,96
0.17	Sprchy chlapci	7,33
0.18	Šatna uklizečky	20,23
0.19	WC předsíň uklizečky	1,58
0.20	WC uklizečky	1,44
0.21	Chodba	6,68
0.22	Dílna školník	28,89
0.23	Sklad	7,04
0.24	WC - chlapci	1,45
0.25	WC - chlapci	1,46
		451,84 m²

Legenda značení

- STUDENÁ VODA, POTRUBÍ Z PPR PN20 VČ. NÁVLEKOVÉ IZOLACE
- TEPLÁ VODA, POTRUBÍ Z PPR PN20 VČ. NÁVLEKOVÉ IZOLACE
- CIRKULACE, POTRUBÍ Z PPR PN20 VČ. NÁVLEKOVÉ IZOLACE
- STOUPACÍ POTRUBÍ TEPLÉ, STUDENÁ VODY A CIRKULACE, POTRUBÍ Z PPR PN20 VČ. NÁVLEKOVÉ IZOLACE
- MÍSTNÍ ODSKOK TEPLÉ, STUDENÉ VODY A CIRKULACE, POTRUBÍ Z PPR PN20 VČ. NÁVLEKOVÉ IZOLACE
- KOHOUT UZAVÍRACÍ S VYPOUŠTĚNÍM
- VENTIL VYVAŽOVACÍ CIRKULAČNÍ

Legenda zařizovacích předmětů

1	**WC**	ZÁVĚSNÝ KERAMICKÝ KLOZET S HLUBOKÝM SPLACHOVÁNÍM, BARVA BÍLÁ, MONTÁŽNÍ PRVEK GEBERIT SE SPLACHOVACÍ NÁDRŽKOU, TYP DUOFIX, PŘIPOJENÍ S INTEGROVANÝM ROHOVÝM VENTILEM, OVLÁDACÍ TLAČÍTKO, MATNÝ CHROM, TERMOPLASTICKÉ SEDÁTKO SOFT–CLOSE
2	**WC INVALIDÉ**	ZÁVĚSNÝ KERAMICKÝ KLOZET S HLUBOKÝM SPLACHOVÁNÍM, PRO TĚLESNĚ POSTIŽENÉ, BARVA BÍLÁ, MONTÁŽNÍ PRVEK GEBERIT SE SPLACHOVACÍ NÁDRŽKOU, TYP DUOFIX, PŘIPOJENÍ S INTEGROVANÝM ROHOVÝM VENTILEM, OVLÁDACÍ TLAČÍTKO, PRO DVOJČINNÉ SPLACHOVÁNÍ, MATNÝ CHROM, TERMOPLASTICKÉ SEDÁTKO SOFT–CLOSE
3	**UMYVADLO**	ZÁVĚSNÉ KERAMICKÉ UMYVADLO S OTVOREM PRO STOJÁNKOVOU BATERII, BARVA BÍLÁ, ROZMĚR 55x45 cm, ZÁPACHOVÁ UZÁVĚRKA, 2x ROHOVÝ VENTIL S FILTREM, STOJÁNKOVÁ PÁKOVÁ BATERIE, MONTÁŽNÍ SOUPRAVA PRO UCHYCENÍ DO ZDIVA
4	**UMYVADLO**	ZÁVĚSNÉ ERGONOMICKÉ KERAMICKÉ UMYVADLO S OTVOREM PRO STOJÁNKOVOU BATERII, BARVA BÍLÁ, ROZMĚR 64x55 cm, ZÁPACHOVÁ UZÁVĚRKA, 2x ROHOVÝ VENTIL S FILTREM, STOJÁNKOVÁ PÁKOVÁ BATERIE, MONTÁŽNÍ SOUPRAVA PRO UCHYCENÍ DO ZDIVA
5	**SPRCHA**	DLAŽDĚNÝ SPRCHOVÝ KOUT, ODTOKOVÝ SPRCHOVÝ ŽLAB, NÁSTĚNNÁ PÁKOVÁ BATERIE SPRCHOVÁ, RUČNÍ SPRCHA, HADICE, DRŽÁK SPRCHY, SPRCHOVÁ ZÁSTĚNA
6	**PISOÁR**	KERAMICKÝ PISOÁR S AUTOMATICKÝM SPLACHOVACÍM ZAŘÍZENÍM VYUŽÍVAJÍCÍM PRO BEZDOTYKOVÉ OVLÁDÁNÍ AUTOMATICKÝ SNÍMAČ NA KAPACITNÍM PRŮTOKU, NAPÁJECÍ ZDROJ PRO AUTOMATICKÝ SPLACHOVAČ
7	**VÝLEVKA**	VOLNĚ STOJÍCÍ NEREZOVÁ VÝLEVKA, ROZMĚR 400x500 cm, SE SKLOPNOU MŘÍŽÍ Z NEREZOVÉ OCELI, VODOROVNÝ ODPAD, NÁSTĚNNÁ PÁKOVÁ BATERIE S DLOUHÝM RAMÍNKEM
8	**JEDNODŘEZ**	NEREZOVÝ JEDNODŘEZ S ODKAPÁVACÍ PLOCHOU PRO INSTALACI DO KUCHYŇSKÉ LINKY, ZÁPACHOVÁ UZÁVĚRKA, 2x ROHOVÝ VENTIL S FILTREM, STOJÁNKOVÁ PÁKOVÁ BATERIE S DLOUHÝM RAMÍNKEM
9	**PODLAHOVÁ VPUST**	PODLAHOVÁ VPUST DN50 SE SVISLÝM ODTOKEM A ZÁPACHOVOU UZÁVĚRKOU

Poznámka

- ZNAČENÍ VODOVODNÍHO POTRUBÍ VE VÝKRESE: VNĚJŠÍ PRŮMĚR x TLOUŠŤKA STĚNY POTRUBÍ
- USPOŘÁDÁNÍ ROZVODŮ JE NUTNÉ UPŘESNIT PŘI PROVÁDĚNÍ STAVBY A KOORDINOVAT S OSTATNÍMI PROFESEMI
- VEŠKERÉ POTRUBÍ TEPLÉ A STUDENÉ VODY BUDE IZOLOVÁNO NÁVLEKOVOU IZOLACÍ
- MONTÁŽE JE NUTNO PROVÁDĚT DLE MONTAŽNÍCH PŘEDPISŮ JEDNOTLIVÝCH VÝROBCŮ A MATERIÁLŮ, PROVÁDĚCÍCH PŘEDPISŮ, PLATNÝCH NOREM A VYHLÁŠEK
- UMYVADLOVÉ A KUCHYŇSKÉ BATERIE MAJÍ MAX. PRŮTOK VODY 6 L/min, SPRCHY 8 L/min
- WC, ZAHRNUJÍCÍ SOUPRAVY, MÍSY A SPLACHOVACÍ NÁDRŽE, MAJÍ OBJEM SPLACHOVACÍ VODY MAX. 6 L, MAX. PRŮMĚRNÝ OBJEM SPLACHOVACÍ VODY 3,75 L
- PISOÁRY SPOTŘEBUJÍ MAX. 2 L/MÍSU/HODINU, SPLACHOVACÍ PISOÁRY MAJÍ MAX. OPLNÝ OBJEM SPLACHOVACÍ VODY 1 L
- KE STÁVAJÍCÍMU HYDRANTU BUDE DODÁNA NOVÁ HADICE O DÉLCE 30M A JMENOVITÉ SVĚTLOSTI MIN. 19 mm

Rozměry potrubí a izolace

PPR CLASSIC SDR 6 (PN20)	VNĚJŠÍ PRŮMĚR TRUBKY	TLOUŠŤKA STĚNY TRUBKY	VNITŘNÍ PRŮMĚR TRUBKY	MIN. TL. IZOLACE PŘI VEDENÍ POTRUBÍ VOLNĚ A VE ŽLABU	MIN. TL. IZOLACE PŘI VEDENÍ VE ZDI, PRŮCHODECH, PŘI KŘÍŽENÍ POTRUBÍ...
ROZMĚR	MM	MM	MM	MM	MM
20x3,4	20	3,4	13,2	20	10
25x4,2	25	4,2	16,6	20	10
32x5,4	32	5,4	21,2	30	15
40x6,7	40	6,7	26,6	30	15
50x8,3	50	8,3	33,4	30	15
63x10,5	63	10,5	42,0	50	25

REVIZE

Index	Datum	Změna	Jméno

SCHÉMA OBJEKTU

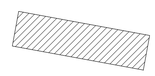

±0,000=xy

ORIENTACE SCHÉMATU

S

QUALITY GROUP
Projekty | Realizace | Projektový management
info@qualitygroup.cz | www.qualitygroup.cz
STAVTE CHYTŘE

STAVBA

CENTRUM TECHNICKÉHO A INOVATIVNÍ VZDĚLÁNÍ V KYJOVĚ

MÍSTO STAVBY
Kádrační 471/48
Kyjov
697 02

KÚ.: Kyjov [678431]
OKRES: Hodonín
KRAJ: Jihomoravský

GENERÁLNÍ PROJEKTANT
Quality Group s.r.o., Příkop 843/4, 602 00 Brno
IČ: 08879737, DS: yvvn5s8

HLAVNÍ INŽENÝR PROJEKTU
Ing. Jiří Sotěs, jiri.sotes@qualitygroup.cz, tel.: +420 736 105 226

ZPRACOVATEL ODBORNÉ ČÁSTI
Ing. Kristina Pavlíčková
tel.: +420 739 349 862
e-mail: kristina.pavlickova@qualitygroup.cz

AUTORIZACE

STAVEBNÍK - INVESTOR
Jihomoravský kraj
Žerotínovo náměstí 449/3 Brno 601 82
IČO: 708 88 337

Č. SMLOUVY INVESTORA

Č. SMLOUVY PROJEKTANTA
P-22-039-000

OBJEKT
D.102 - ADMINISTRATIVNÍ BUDOVA

ODBORNÁ ČÁST
D.102.04 Zdravotně technické instalace

DATUM 01/2024

PARÉ

MĚŘÍTKO 1:50

NÁZEV DOKUMENTU

PŮDORYS 1.PP - VODA

KÓD ELEKTRONICKÉ VERZE DOKUMENTU

stavba	stupeň	část	výkres	profese	název dokumentu	revize
CTIV	DPS	D.102.04	02	ZTI	Půdorys 1.PP-V	00