




INSTALACE ROZVADĚČE RZ NA NOSNOU KCI

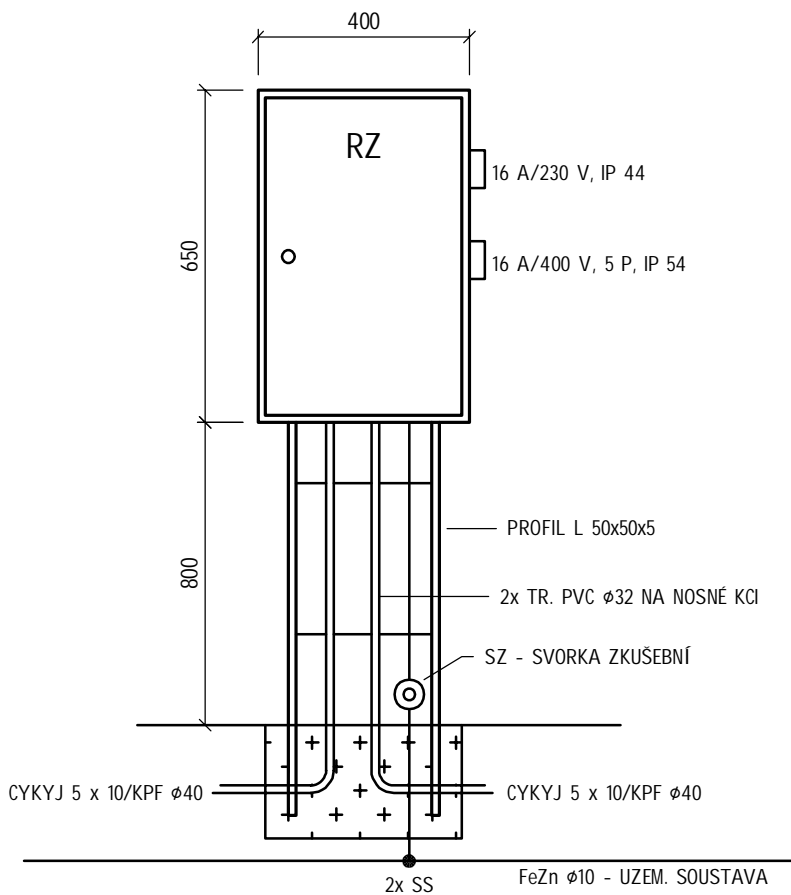

B - B

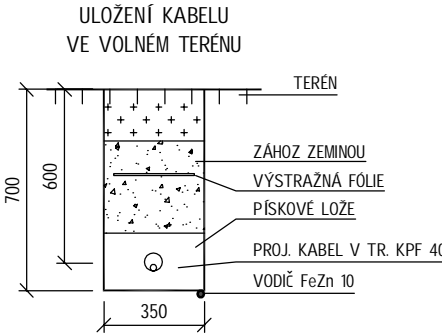

A - A

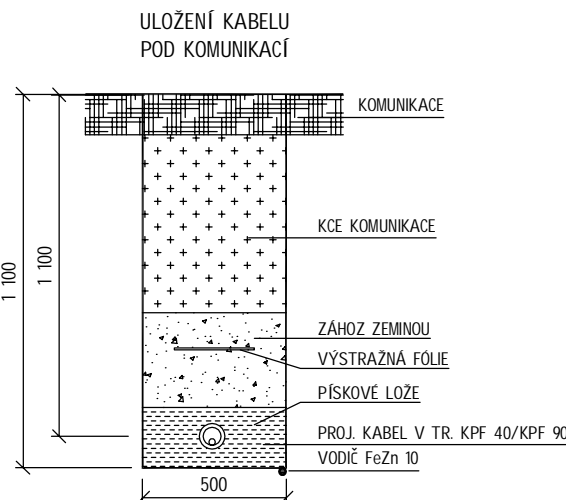


LEGENDA

- RSM 1031 JISTĚNÍ VÝVODU PRO VENKOVNÍ ROZVADĚČE RZ1,2  
RZ1 VENKOVNÍ ROZVADĚČ  
RZ2 VENKOVNÍ ROZVADĚČ

POZNÁMKA:

- ROZVODY PROVEDENY KABELY CYKY, ULOŽENÍ V ZEMI V TR. KPF 40
- ROZVADĚČE RZ1 A RZ2 PŘIPOJIT KABELM CYKYJ 5 X 10 Z ROZVADĚČE VRÁTNICE A KANTÝNY
- ROZVADĚČE INSTALOVAT NA NOSNÉ OCEL. KCE
- KABELY ULOŽENY V ZEMI DO OCHRANNÝCH TRUBEK KPF 40
- DO VÝKOPU ZALOŽIT ZEMNÍČÍ VODIČ FeZn 10, VODIČ CHRÁNIT PŘI PŘECHODU DO ZEMĚ ZZ SMRŠŤOVACÍ HADICÍ ( 20 CM NAD A 30 CM POD ZEMÍ )
- KABELY BUDOU ULOŽENY DO VÝKOPU PŘI DODRŽENÍ ČSN 33 2000-5-52 ed2
- DODRŽET MIN. VZDÁLENOST 1,5 M UMÍSTĚNÍ OSY KABELOVÉ TRASY OD KMENE STROMŮ
- VEDENÍ V ZEMI OZNAČIT VÝSTRAŽNOU FOLIÍ
- PŘI STYKU KABELU VO S OSTATNÍMI KABELOVÝMI INŽENÝRSKÝMI SÍTĚMI ULOŽIT SÍTĚ DO PŮLENE CHRÁNĚNÝ KOPODUR 110 S PŘESAHEM 1 m NA KAŽDOU STRANU
- PŘED ZAHÁJENÍM ZEMNÍCH PRACÍ ZAJISTÍ INVESTOR VYTÝČENÍ VSECH STAVAJÍCÍCH PODZEMNÍCH INŽENÝRSKÝCH SÍTÍ. POLOHU PODZEMNÍCH VEDENÍ NELZE VYTÝČOVAT ODMĚŘENÍ VZDÁLENOSTI NA VÝKRESE. PŘESNÉ VYZNAČENÍ VSECH PODZEMNÍCH VEDENÍ NA POVRCHU ZAJISTÍ INVESTOR PODLE USTANOVENÍ 4. VÝHL. č 10/74 Sb. O GEODET. PRACÍCH VE VYSTAVBĚ PŘED ZAČETÍM VÝKOPOVÝCH PRACÍ.

- NAPĚŤOVÁ SOUSTAVA: 3 N PE AC 50 Hz, 400/230 V  
DRUH ROZVODNÉ SÍTĚ NN: TN-C-S  
STUPEŇ DŮLEŽITOSTI DODÁVKY EL. ENERGIE: 3  
OCHRANA PŘED ÚRAZEM EL. PROUDEM DLE ČSN 33 2000-4-41 ed. 3:  
NORMÁLNÍ: AUTOMATICKÝM ODPOJENÍM OD ZDROJE  
DOPLŇENÁ: OCHRANNÝM POSPOJOVÁNÍM  
PROUDOVÝM CHRÁNÍČEM  
DOPLŇUJÍCÍM POSPOJOVÁNÍM  
PROSTŘEDÍ DLE ČSN 33 2000-5-51 ed. 3: AB8

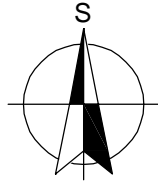

SI ELEKTROINSTALACE

|  |                      |   |
|--|----------------------|---|
| Zodpovědný projektant:   | Vypracoval :         | <b>UNIPROJEKT s.r.o</b><br>Dvořáčkova 66<br>666 01 Tišnov<br>tel/fax: 549 410 367<br>E-mail: mail@uniprojekt.cz<br>http://www.uniprojekt.cz |
| Ing. Žák   | Ing. Vojtěch Florian |   |
| Obec : Tišnov  | Kraj : Jihomoravský  | Číslo zakázky: 24003  |
| Investor: Nemocnice Tišnov, přís. organizace, Purkyňova 279, 66601 Tišnov  | Stupeň projektu: DUR |   |
| Akce <b>VÝMĚNA ČÁSTI OPLOČENÍ AREÁLU NEMOCNICE</b><br>Katastrální Tišnov [767379], parcelní číslo 1481, 2415, 2428 | Datum : 05.02.2024   |   |
|  | Měřítko : 1:125      |   |
|  | Formát : 4xA4        |   |
| Stavební část : SITUACE - KABELOVÉ NAPOJENÍ ROZVADĚČŮ RZ1 A RZ2  |                      | Číslo výkresu. : E 02   |