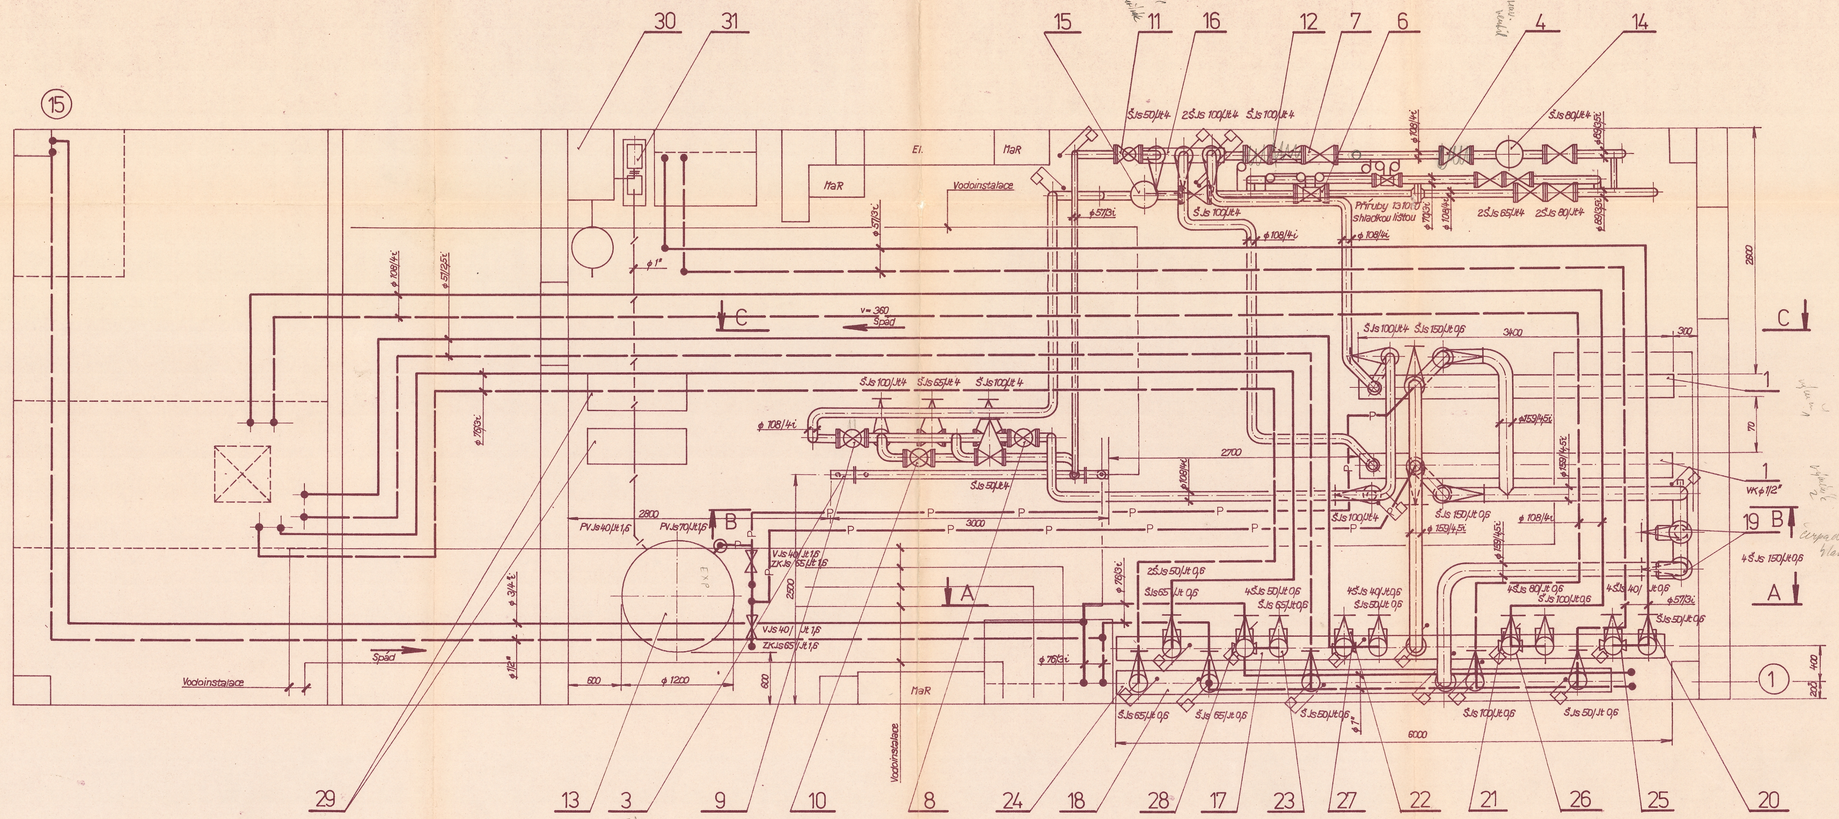

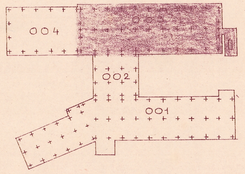

VED. PROJ.	ZODP. PROJ.	VYPRACOVAL	KRESLIL	KONTROLOVAL	STAVOPROJEKT KPIO
Ing. Mikulec	Ing. Hynčica	Ing. Hynčica	Kalasová		BRNO, ŠUKOVA 4
					ATEL. V. 277 44
INVESTOR: TESLA BRNO					FORMÁT 12 A 4
TESLA BRNO					DATUM Listopad 81
STŘEDNÍ ODBORNÉ UČILIŠTĚ					STUPEŇ PP
OBJ. 003 - DÍLNY					ZAK. ČÍS. 1080-304-608-05
ÚSTŘ. VYTÁPĚNÍ VÝM. STANICE – PŮDORYS					MĚŘÍTKO 1:25 VÝKR. Č. 705