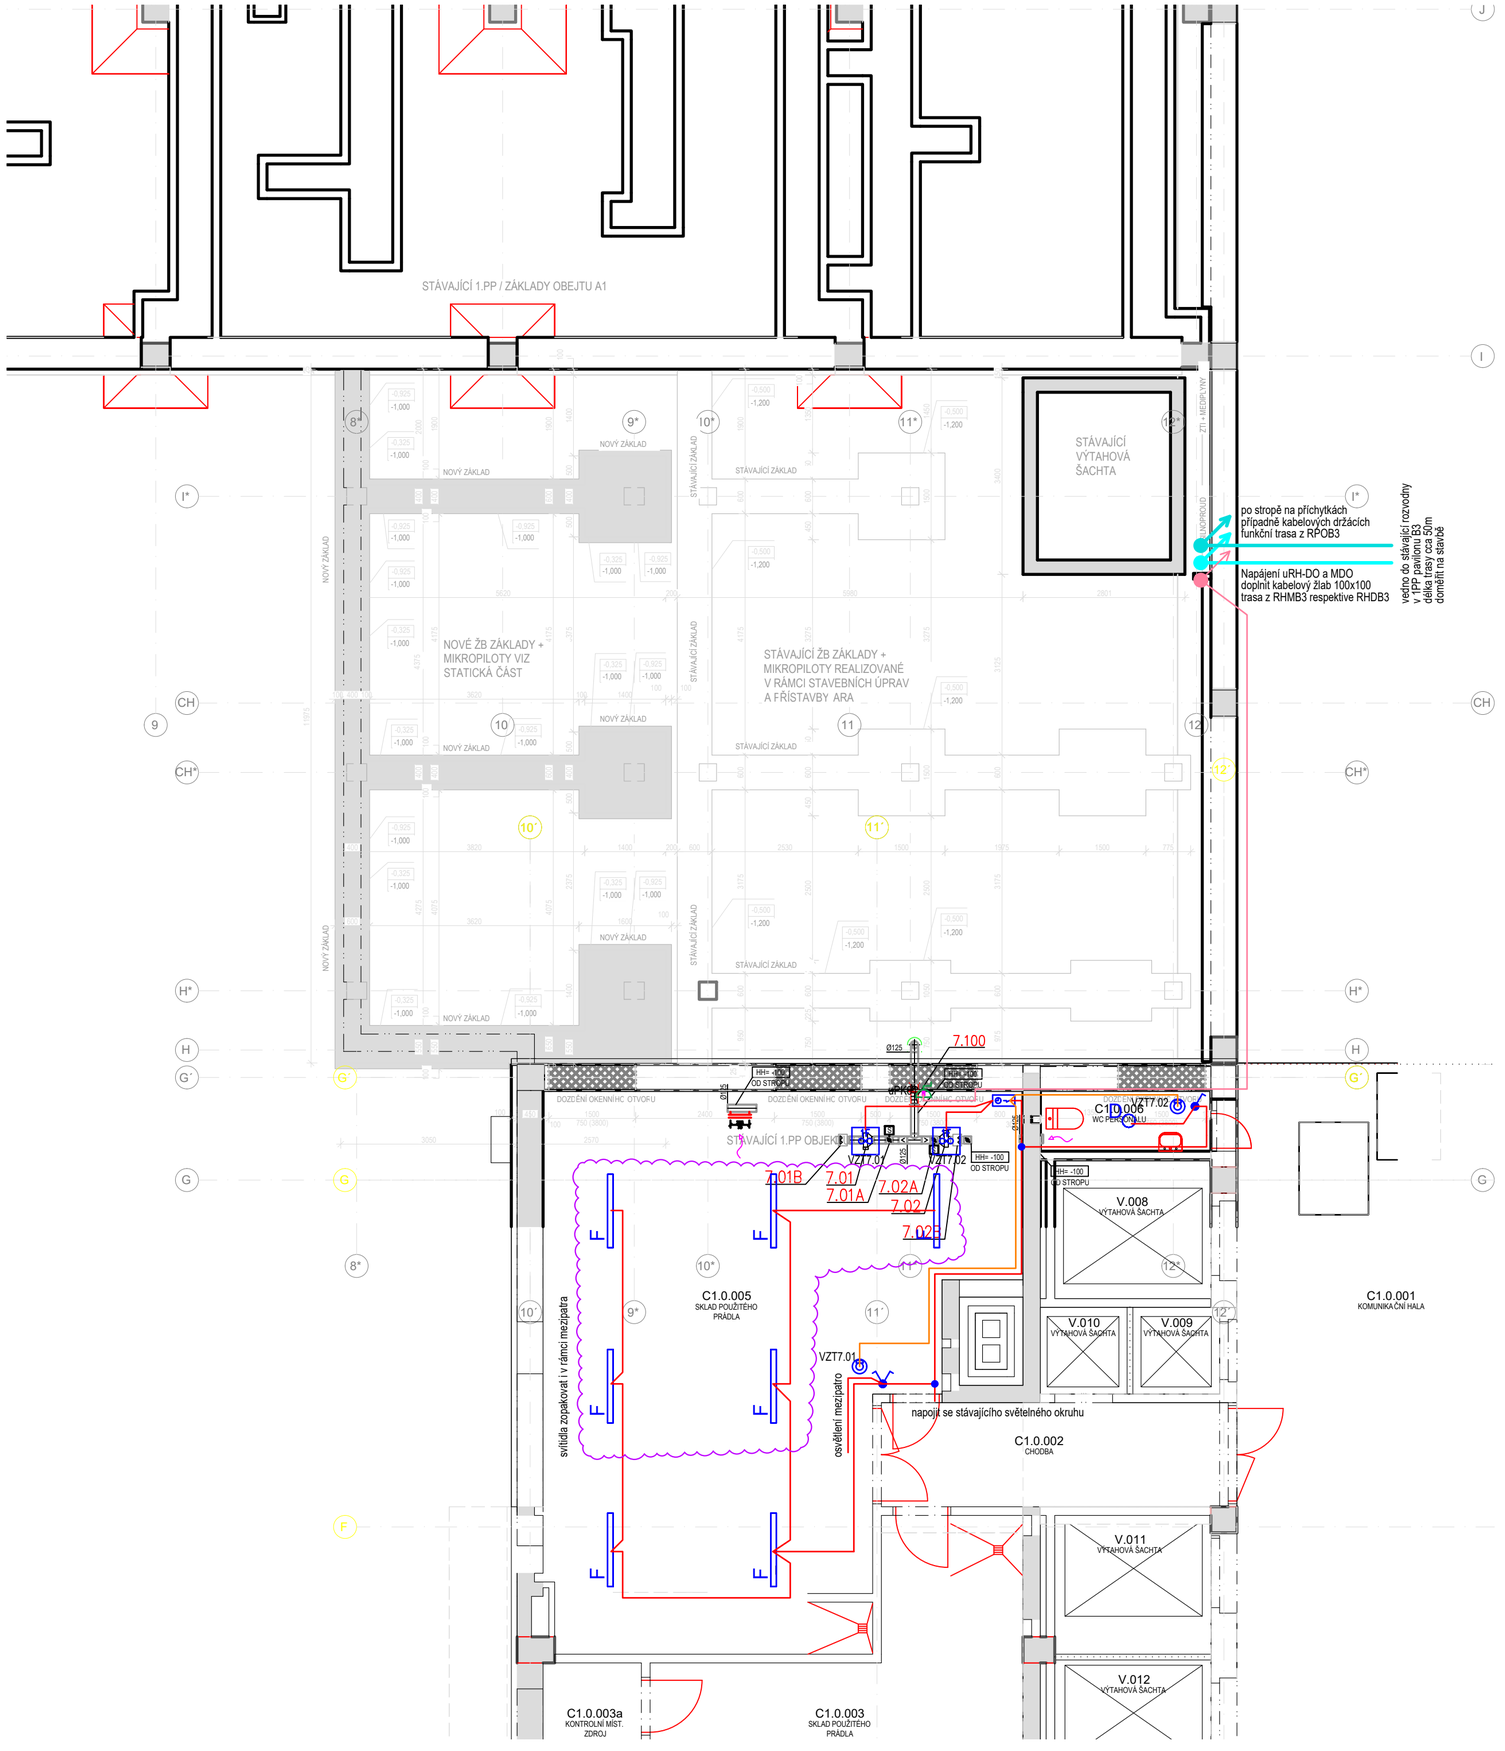

Legenda:

D	Celoplastové přisazené kruhové svítidlo v krytí IP65. Korpus svítidla z polykarbonátu, kryt svítidla z PMMA materiálu.	průměr cca 300	1x LED	2200 lm	18 W	
F	LED prachotěsné svítidlo korpus PE, opálový PC kryt, IP65	1275 x 84 x 100	1x LED	2700 lm	20 W	

Spínač do vlhka řazení 1 povrchový
Spínač do vlhka řazení 5 povrchový
Tlačítko řazení 1/0 s popiskem větrání povrchové

Napojení ventilátoru 1f

Napojení požární klapky - při ztrátě napětí zavírá napojit přes odbočnou krabici

bezhalogen-J 3x1,5
CYKY-J 3x1,5
CYKY-O 3x1,5

Krabice pro VZT s časovým doběhem a pomocným relátkem pomocné relé ovládáno spínacími hodinami, doběh od tlačítek ventilátor spouštěn paralelně řazenými kontakty relátek

Schéma ovládání VZT

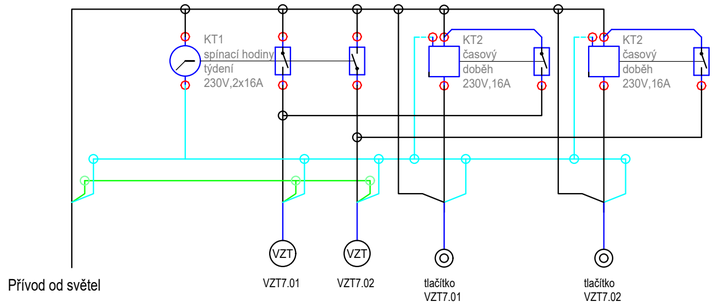

NEMOCNICE ZNOJMO, p.o. | DOKUMENTACE PRO PROVÁDĚNÍ STAVBY

Stavebník:
Nemocnice Znojmo, p.o
MUDr. Jana Jánského 11
669 02, Znojmo

Generální projektant:
MEDICOPROJECT, s.r.o.
Kroftova 45, 616 00 BRNO
tel.: 541 211 409
medicoproject@medicoproject.cz
http://www.medicoproject.cz

Hlavní inženýr projektu:
Ing. LUDĚK VACULA

Autorizační razítko:
MARTIN SYNEK Projekce elektro ČKAIT - 1006736
Digitálně podepsal Martin Synek
Datum: 2025.07.25 09:31:03 +02'00'

Schema:
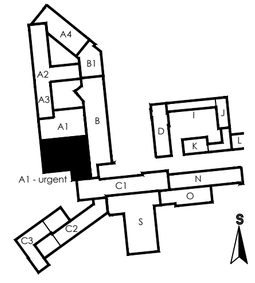

Akce:
Urgentní příjem 3.etapa - Zbudování urgentního příjmu v objektu A1 1.NP

Zpracovatel části:	Zodpovědný projektant	Vypracoval	Pare:
MARTIN SYNEK PROJEKCE ELEKTRO Blanenská 10, 621 00, Brno mob.: +420 608 745 861 email: synek@mspe.cz	Martin Synek	Martin Synek	

Objekt (SO):	SO 01 - Urgentní příjem v objektu A1 1.NP	Datum:	ČERVEN 2025
		Zakázkové číslo:	DPS-01-2025
Část PD:	Zařízení silnoproudé elektrotechniky	Formát:	6A4
		Stupeň:	DPS
Příloha:	Půdorys 1PP	Měřítko: 1/75	Číslo přílohy: **D.1.6-06**