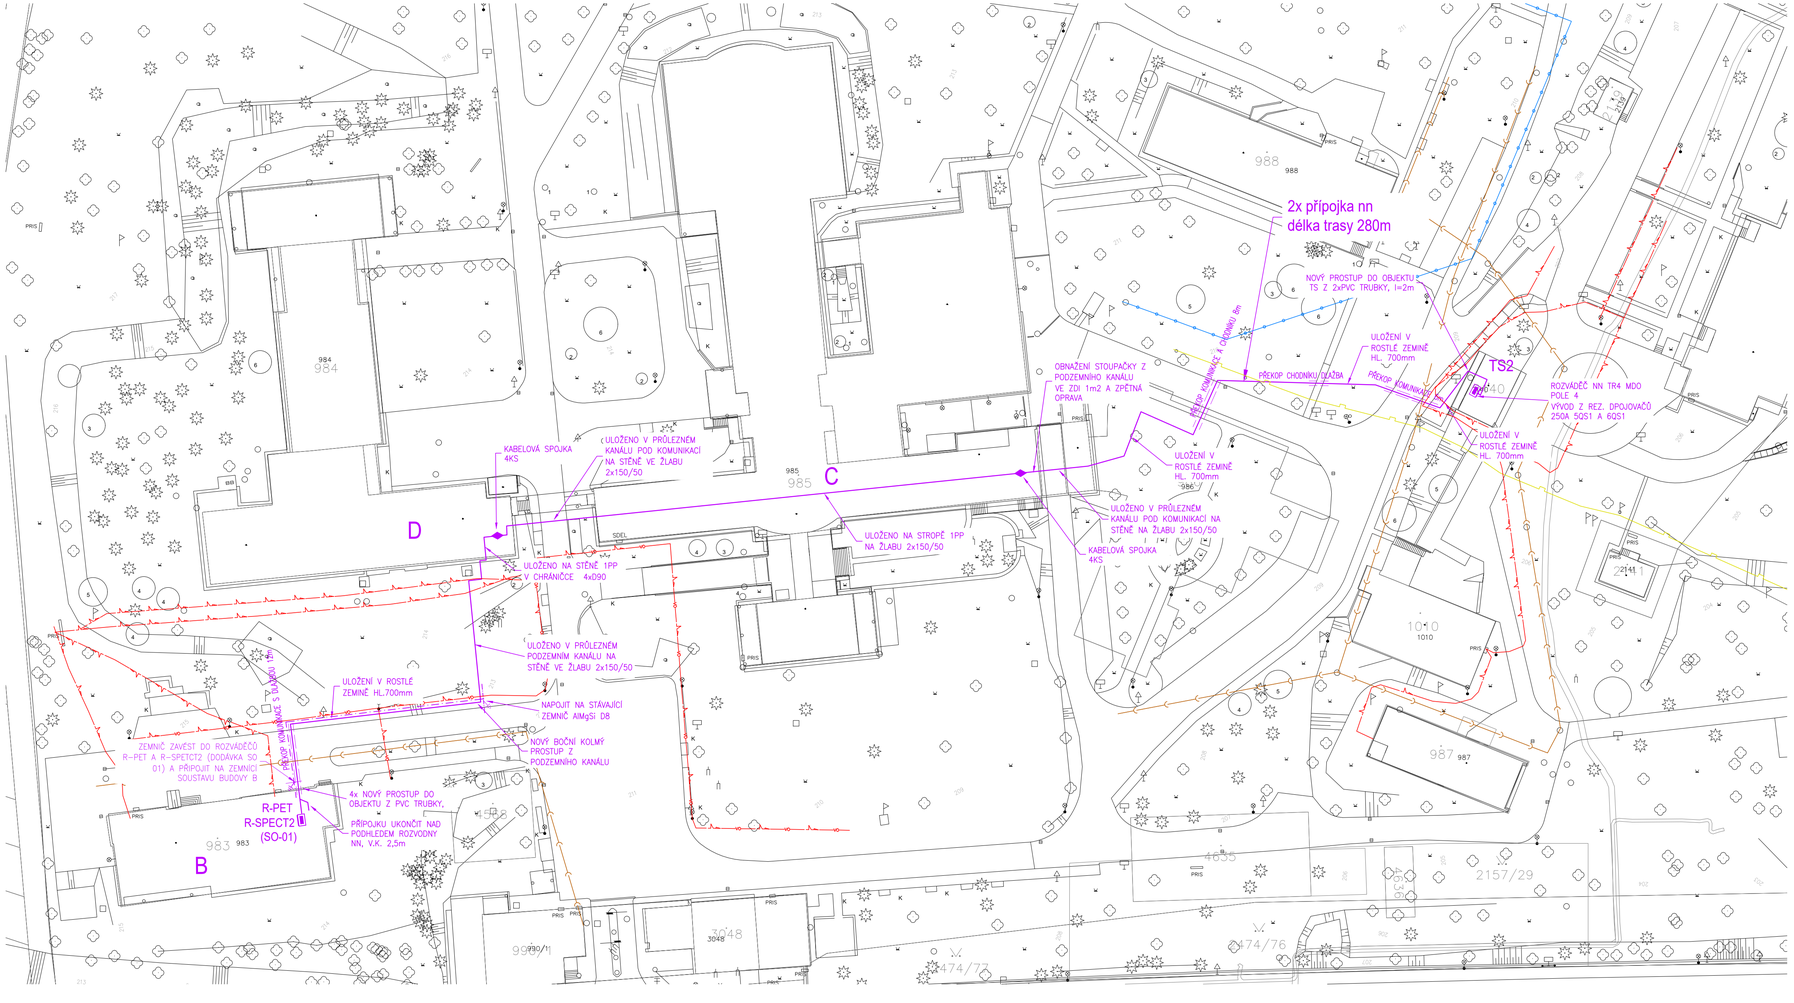

POZNÁMKY:
- PŘED ZAPOČETÍM ZEMNÍCH PRACÍ JE NUTNÉ POŽÁDAT O VYTÝČENÍ SPRÁVCE PODZEMNÍCH SÍTÍ
- ZAKRESLENÍ STÁVAJÍCÍCH SÍTÍ JE POUZE INFORMATIVNÍ
- PŘI PROVÁDĚNÍ ZEMNÍCH PRACÍ A UKLÁDÁNÍ VEDENÍ JE NUTNÉ DBÁT POKYNŮ UVEDENÝCH VE VYJADŘOVACÍCH PROTOKOLECH SPRÁVCŮ JEDNOTLIVÝCH SÍTÍ
- KABELOVÉ VEDENÍ BUDE ULOŽENO DLE ČSN 33 2000-5-52 ED.2 A ČSN 73 6005
- VODIČ PEN UZEMNIT NA HODNOTU 10Ω

NEJMENŠÍ DOVOLENÉ KRYTÍ PODZEMNÍCH SÍTÍ (V m)

	CHODNÍK	VOZOVKA KOMUNIKACE	VOLNÝ TERÉN
SILOVÉ KABELY 1kV	0,35		0,7
uložení	pískové lože,folie	kryt chráničkou,folie	pískové lože,folie

NEJMENŠÍ DOVOLENÉ VODOROVNÉ/SVISLÉ VZDÁLENOSTI PŘI SOUBĚHU A KŘÍŽOVÁNÍ PODZEMNÍCH SÍTÍ (v m)

DRUH VEDENÍ	SILOVÉ KABELY 1kV	SILOVÉ KABELY 10kV	SILOVÉ KABELY 35kV	SDĚL. KABELY	STOKY	VODOVOD	PLYN do 0,005 Mpa / do 0,1 Mpa
SILOVÉ KABELY 1kV	0,05/0,05	0,15/0,15	0,2/0,2	0,3/0,3	0,5/0,3	0,4/0,4	0,4/0,1 / 0,6/0,1

POZNÁMKA:
ZEMNÍ PRÁCE BUDOU PROVÁDĚNY RUČNĚ (JDE Z VELKÉ ČÁSTI TRASY O PŘÍLOŽ KE STÁVAJÍCÍMU KABELOVÉMU VEDENÍ), ULOŽENÍ VEDENÍ, OBNOVY POVRCHŮ A PROSTUPY DO BUDOV BUDOU PROVEDENY ODBORNOU FIRMOU DLE PLATNÝCH ČSN

PŘÍKLAD ŘEZU KABELOVOU KYNETOU
(provede odborná firma dle platných ČSN)

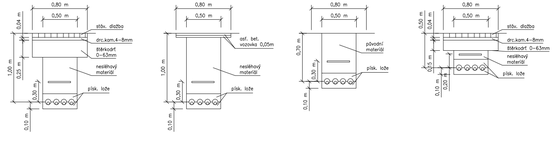

v komunikaci s dlažbou | v komunikaci s asf. betonem | v rostlé zemině | v chodníku

Legenda sítí:
- 2x 2ILCYKY120+70 přípojka nn pro SPECT-CT a PECT-CT
- zemnící vodič AlMgSi D8
- stávající síť nn
- stávající síť VO
- stávající kanalizace
- stávající teplovod
- stávající plynovod

ROZVODNÁ SOUSTAVA: 3PEN AC 50Hz, 400V/TN-C
OCHRANA PROTI DOTYKU DLE ČSN 33 2000-4-41 ed.2 AUT. ODPOJENÍM

±0,000 = STÁVAJÍCÍ ÚROVEŇ 1.NP

Generální projektant: Tomický & Martiňák www.a-tomic.cz	Hlavní inženýr projektu: ING. PETR TOMICKÝ číslo autorizace 1004721 obor autorizace IP00	Investor: NEMOCNICE KYJOV, p. o. Strážovská 1247, 697 33 Kyjov Tel. +420 518 601 111, www.nemkyj.cz

Název stavby: **NEMOCNICE KYJOV, p.o. STAVEBNÍ ÚPRAVY PROSTOR PRO UMÍSTĚNÍ SPECT/CT**		Zakázkové číslo: DSP+DPS 05-2024	Paré:
		Datum: 09-2024	
		Stupeň: PROVÁDĚNÍ STAVBY	
Zpracovatel: ing. Daniel Hajzler, Sedliště 31, 570 01 Gsm: +420 776 113 299 E-mail: dhajzler@seznam.cz		Oddíl: **EL**	Autorizace:
Odpovědný projektant: ING. DANIEL HAJZLER	Vypracoval: ING. DANIEL HAJZLER	Kontroloval: ING. DANIEL HAJZLER	
Objekt: IO 01 - PŘÍPOJKA SILNOPROUDU			
Název přílohy: SITUACE		Označení přílohy: **D.1.11-101**	Formát: 8xA4
			Měřítko: 1:500