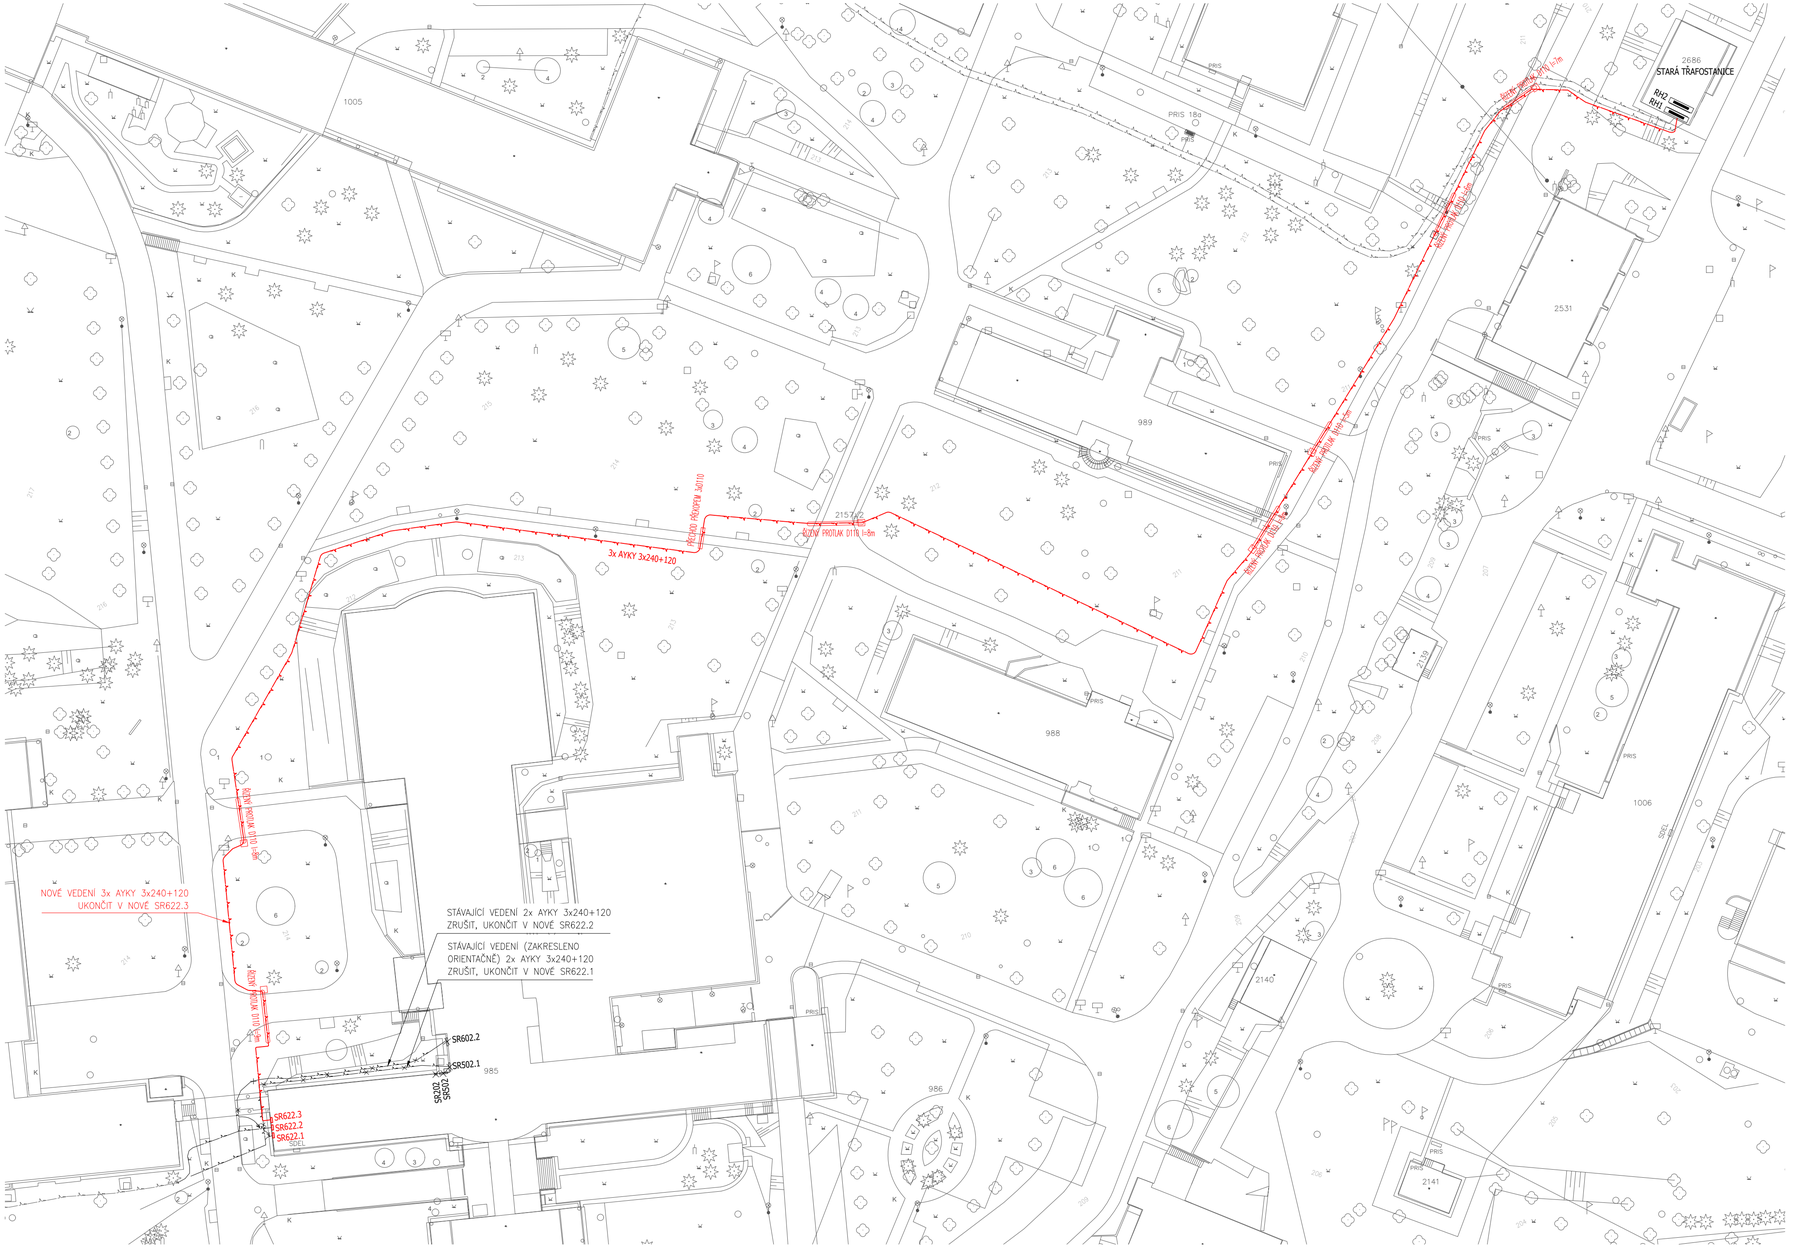

Řez kabelovou kynetou:

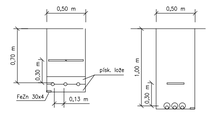

v rostlé zemině

podchod pod komunikací

POZNÁMKY:
- PŘED ZAPOČETÍM ZEMNÍCH PRACÍ JE NUTNÉ POŽÁDAT O VYTÝČENÍ SPRÁVCE PODZEMNÍCH SÍTÍ
- ZAKRESLENÍ STÁVAJÍCÍCH SÍTÍ JE POUZE INFORMATIVNÍ
- PŘI PROVÁDĚNÍ ZEMNÍCH PRACÍ A UKLÁDÁNÍ VEDENÍ JE NUTNÉ DBÁT POKYNU UVEDENÝCH VE VYJADŘOVACÍCH PROTOKOLECH SPRÁVCŮ JEDNOTLIVÝCH SÍTÍ
- KABELOVÉ VEDENÍ BUDE ULOŽENO DLE ČSN 33 2000-5-52 ED.2 A ČSN 73 6005

NEJMENŠÍ DOVOLENÉ KRYTÍ PODZEMNÍCH SÍTÍ (v m)

	CHODNÍK	VOZOVKA, KRAJNICE	VOLNÝ TERÉN
SILOVÉ KABELY 1kV	0,35	1	0,7
uložení	pískové lože,folie	krytí chráničkou,lože	pískové lože,folie

NEJMENŠÍ DOVOLENÉ VODOROVNÉ/SVISLÉ VZDÁLENOSTI PŘI SOUBĚHU A KŘÍŽOVÁNÍ PODZEMNÍCH SÍTÍ (v m)

DRUH VEDENÍ	SILOVÉ KABELY 1kV	SILOVÉ KABELY 10kV	SILOVÉ KABELY 35kV	SDĚL. KABELY	STOKY	VODOVOD	PLYN do 0,005 MPa	PLYN do 0,1 MPa
SILOVÉ KABELY 1kV	0,05/0,05	0,15/0,15	0,2/0,2	0,3/0,3	0,5/0,3	0,4/0,4	0,4/0,1	0,6/0,1

LEGENDA SÍTÍ A ZAŘÍZENÍ NN:

- SRxxx.x — STÁVAJÍCÍ KABELOVÉ SKŘÍNĚ URČENÉ K DEMONTÁŽI
- STÁVAJÍCÍ VEDENÍ NN
- STÁVAJÍCÍ VEDENÍ NN URČENÉ K DEMONTÁŽI
- SRxxx.x — NOVÉ KABELOVÉ SKŘÍNĚ LIŠTOVÉ
- NOVÉ KABELOVÉ VEDENÍ NN 3xAYKY 240+120
- STARTOVACÍ JÁMA PROTLAKU

ROZVODNÁ SOUSTAVA: 3PEN AC 50Hz, 400V/TN-C
OCHRANA PROTI DOTYKU DLE ČSN 33 2000-4-41 ed.3 AUT. ODPOJENÍM

Revize	Vypracoval	Popis revize	Datum

LT PROJEKT
PROJEKTOVÁNÍ ZDRAVOTNICKÉ VÝSTAVBY

Hlavní inženýr projektu:
ING. JAN KOCMÁNEK

Vedoucí projektant zakázky:
ING. MARTIN FORAL

Investor:
NEMOCNICE KYJOV, p.o.
Strážovská 1247/22
697 02 Kyjov

Profese: EL

Zpracovatel dílu:
Ing. Daniel Hajzler
Sedliště 31, 570 01 Litomyšl
Tel: +420 776 113 299
E-mail: dhajzler@seznam.cz

Autorizace:

Odpovědný projektant:	Vypracoval:	Kontroloval:
ING. DANIEL HAJZLER	ING. DANIEL HAJZLER	ING. DANIEL HAJZLER

Akce:
NEMOCNICE KYJOV
URGENTNÍ PŘÍJEM

Zakázkové číslo: DPS 08 - 2022
Datum: 10 - 2022
Stupeň: DPS
Paré:

Objekt: PŘELOŽKY A PŘÍPOJKY NN IO 105
Formát: 6 A4

Obsah:
SITUACE PŘELOŽKY A PŘÍPOJKY NN

Měřítko: **1:500**
Číslo výkresu: **D.1.15-101**