


PŮDORYS
1:50

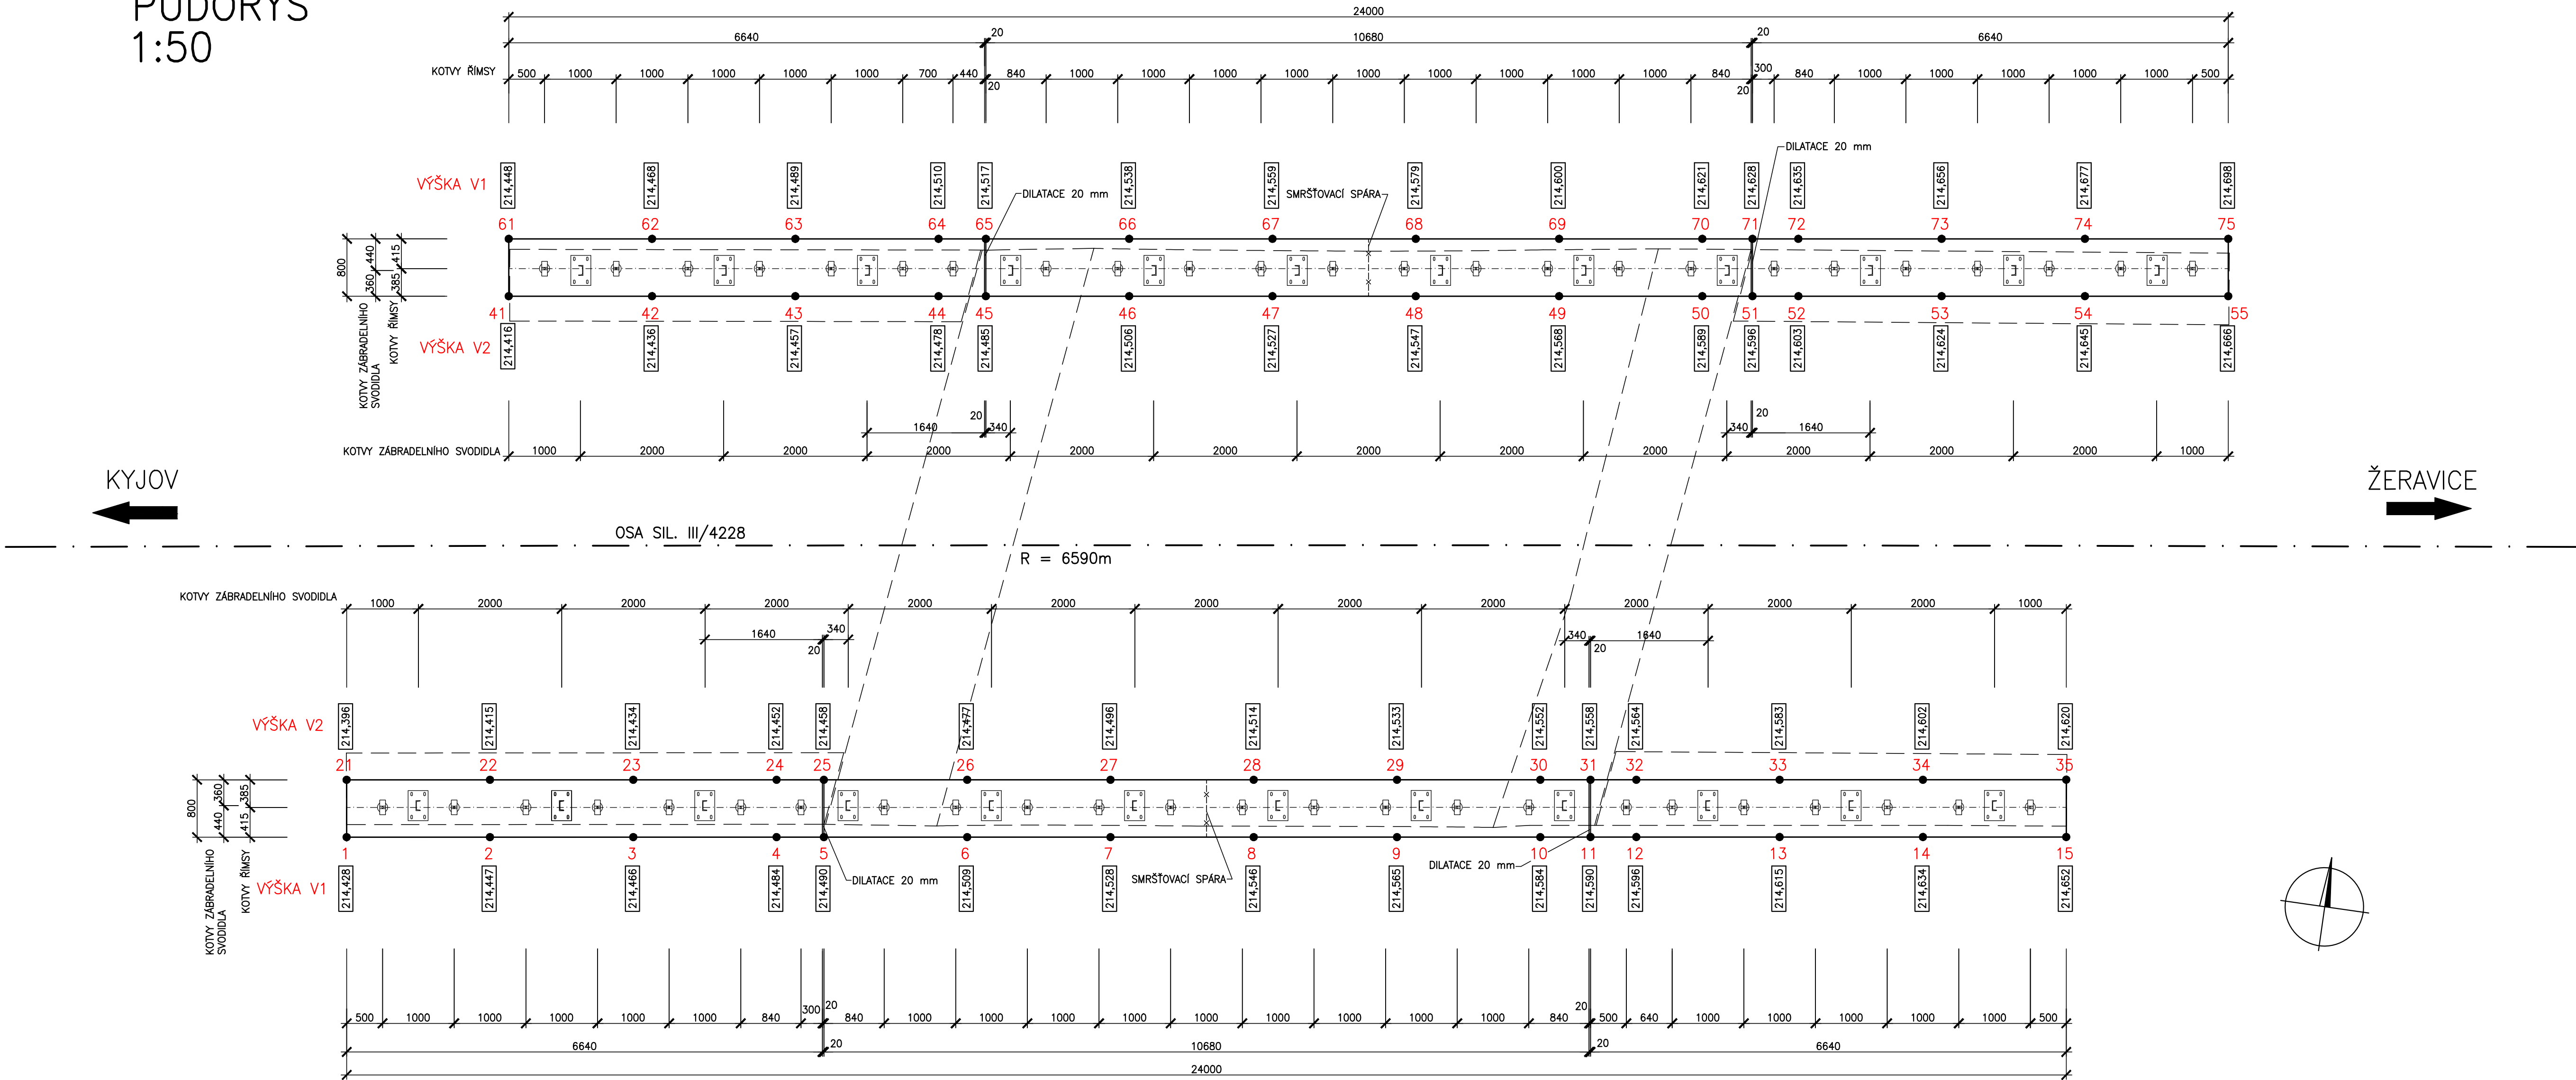


SEZNAM VYTYČOVANÝCH
BODŮ NA ŘÍMSE


BOD	Y [m]	X [m]	BOD	Y [m]	X [m]
1	556960.601	1185287.882	41	556959.422	1185280.089
2	556958.620	1185287.601	42	556957.442	1185279.808
3	556956.640	1185287.320	43	556955.462	1185279.527
4	556954.660	1185287.039	44	556953.482	1185279.246
5	556954.007	1185286.946	45	556952.828	1185279.153
6	556952.027	1185286.665	46	556950.848	1185278.872
7	556950.046	1185286.384	47	556948.868	1185278.591
8	556948.066	1185286.103	48	556946.888	1185278.310
9	556946.086	1185285.822	49	556944.908	1185278.029
10	556944.106	1185285.541	50	556942.928	1185277.748
11	556943.413	1185285.443	51	556942.235	1185277.650
12	556942.779	1185285.353	52	556941.601	1185277.560
13	556940.799	1185285.072	53	556939.621	1185277.279
14	556938.819	1185284.791	54	556937.641	1185276.998
15	556936.839	1185284.509	55	556935.661	1185276.717
21	556960.713	1185287.090	61	556959.535	1185279.297
22	556958.733	1185286.809	62	556957.555	1185279.016
23	556956.753	1185286.528	63	556955.574	1185278.735
24	556954.773	1185286.247	64	556953.594	1185278.454
25	556954.119	1185286.154	65	556952.941	1185278.361
26	556952.139	1185285.873	66	556950.961	1185278.080
27	556950.159	1185285.592	67	556948.981	1185277.799
28	556948.179	1185285.311	68	556947.000	1185277.518
29	556946.199	1185285.030	69	556945.020	1185277.237
30	556944.218	1185284.749	70	556943.040	1185276.956
31	556943.525	1185284.650	71	556942.347	1185276.858
32	556942.892	1185284.561	72	556941.713	1185276.768
33	556940.912	1185284.279	73	556939.733	1185276.487
34	556938.931	1185283.998	74	556937.753	1185276.206
35	556936.951	1185283.717	75	556935.773	1185275.924

SOUŘADNICOVÝ SYSTÉM: S–JTSK
VÝŠKOVÝ SYSTÉM: BALT p.v.


PŘÍČNÝ ŘEZ
1:10

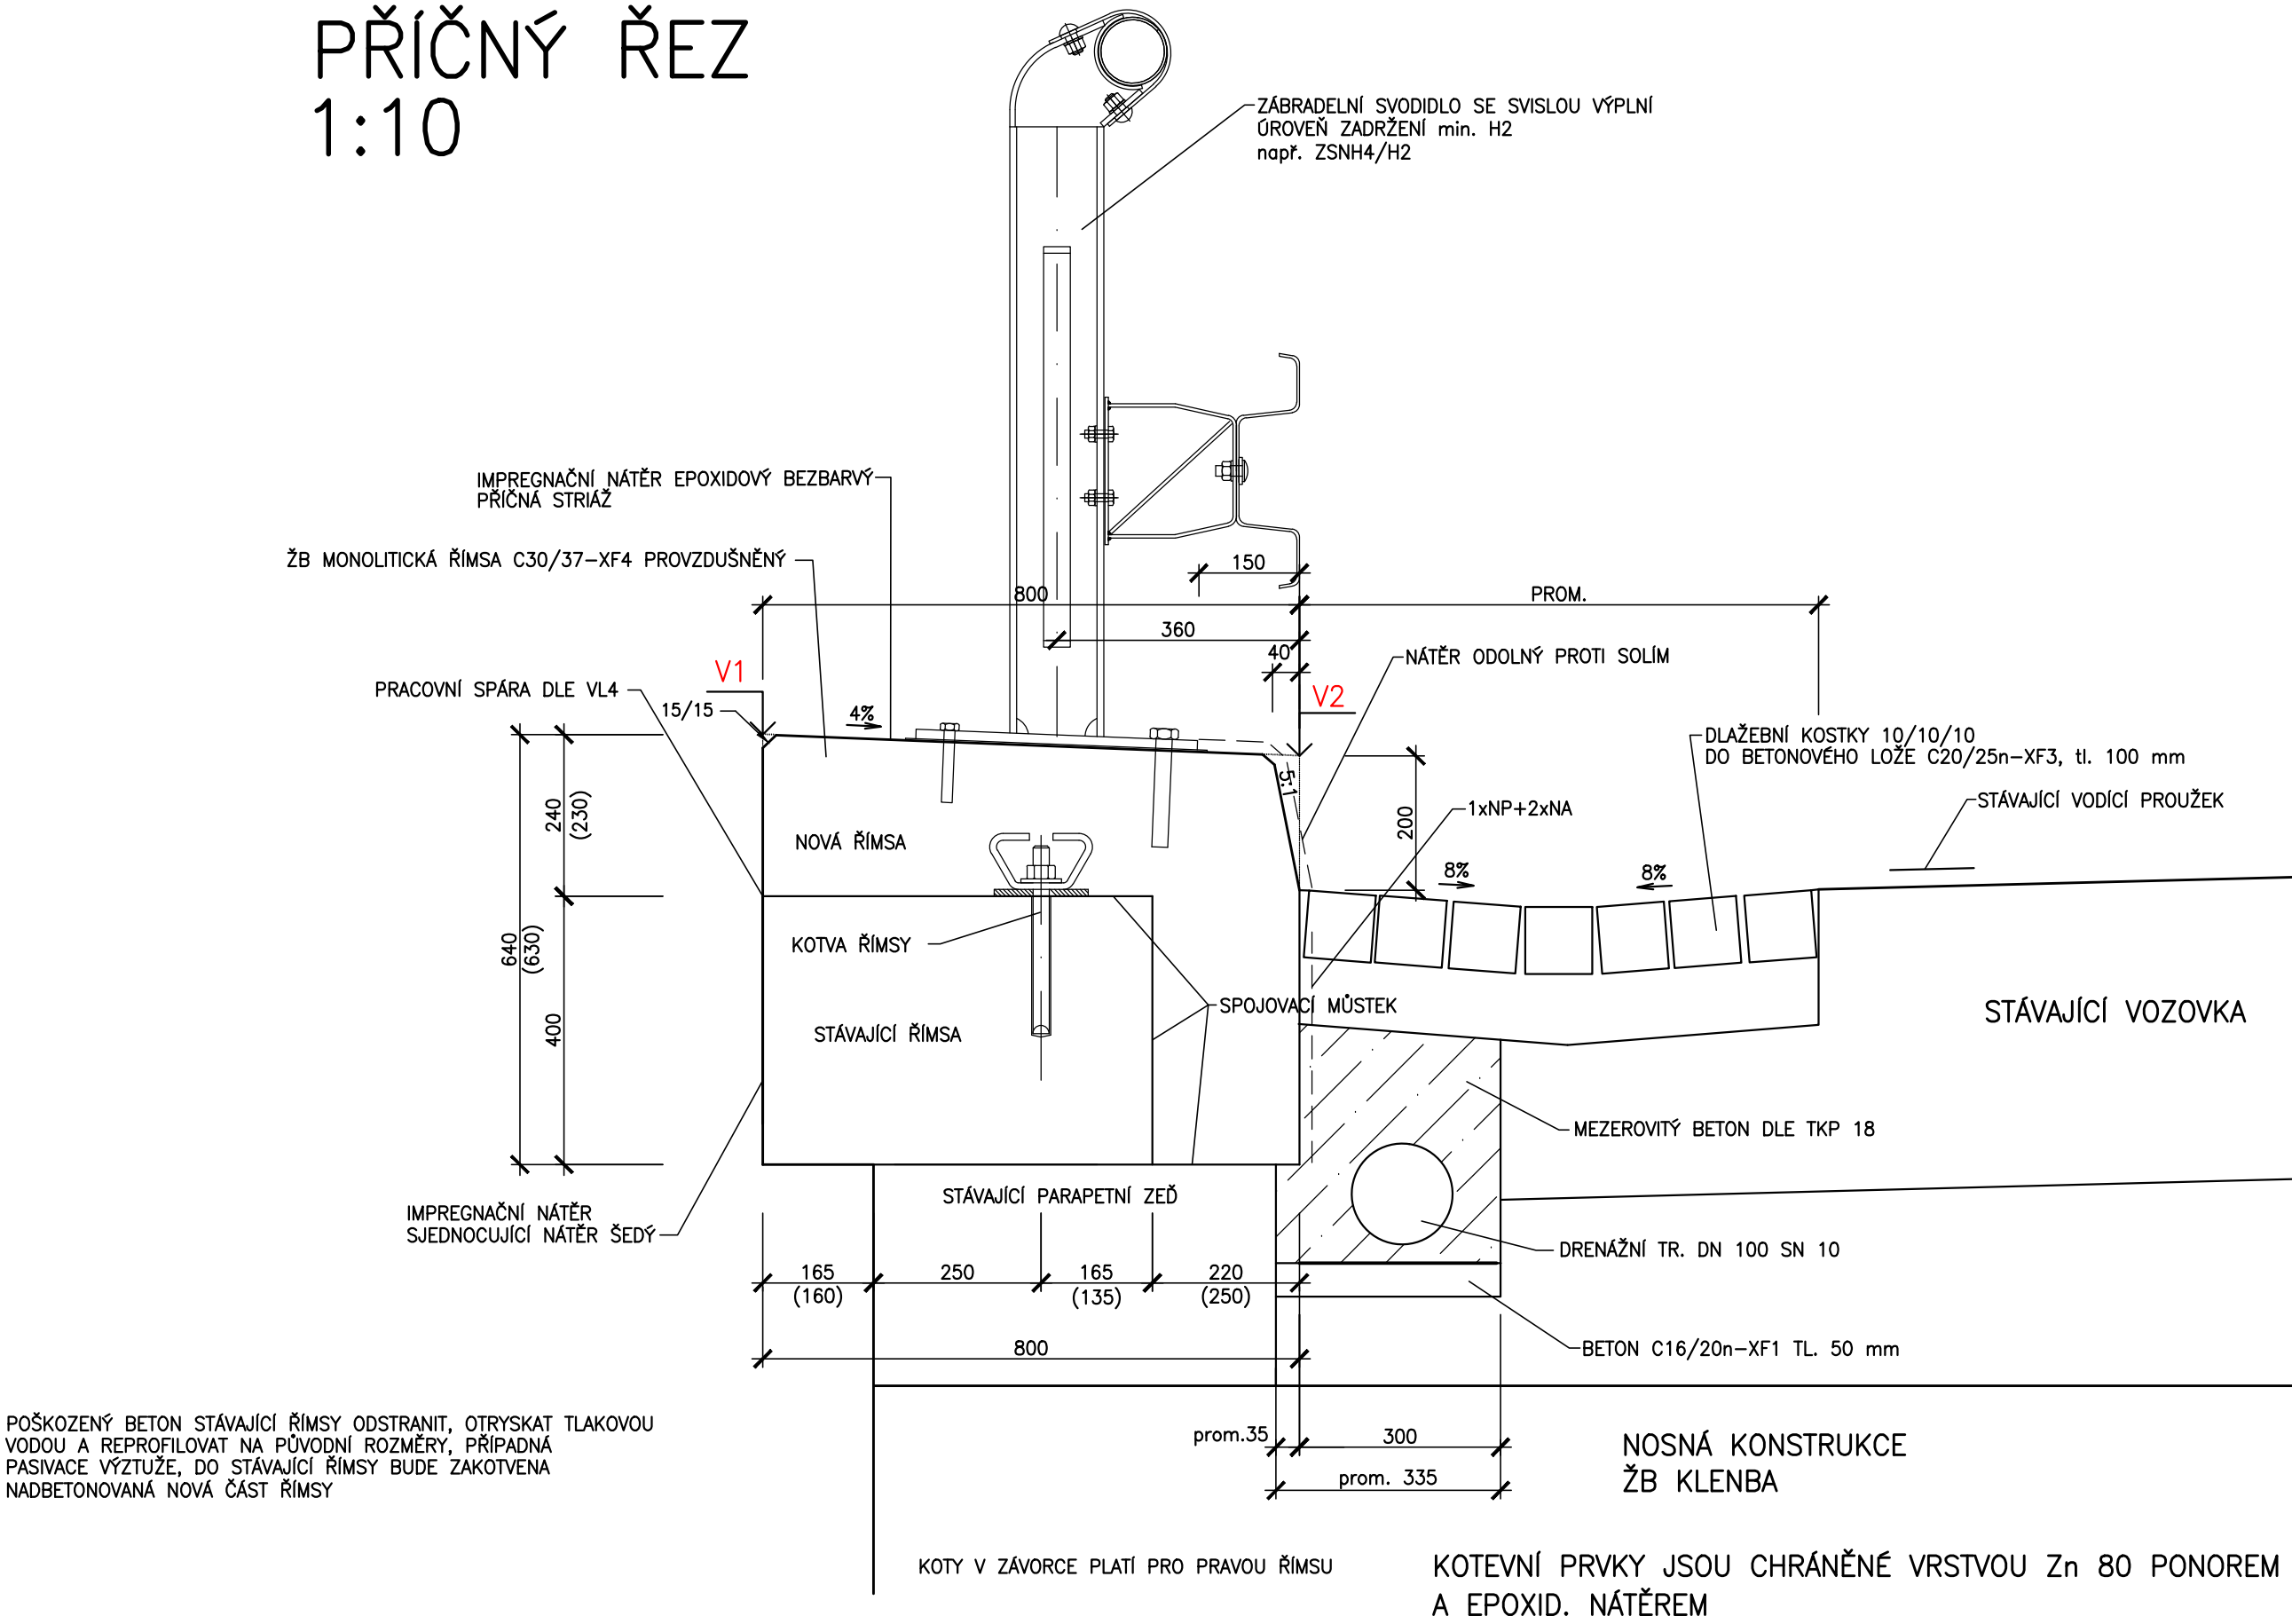

OBJEDNATEL:





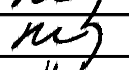

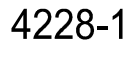
Správa a údržba silnic Jihomoravského kraje, příspěvková organizace kraje, Žerotínovo nám.449/3, 602 00 Brno



Linio Plan, s.r.o.
Sochorova 23, 616 00 Brno

Autizační razba

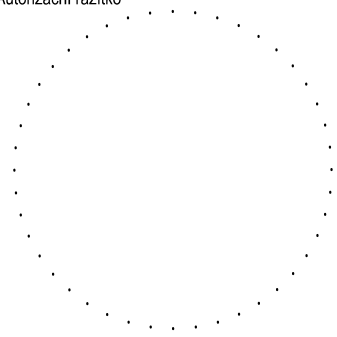

HIP	Ing. Michal Hlavatý	
Zodp. projektant	Ing. Michal Hlavatý	
Vypracoval	Ing. Michal Hlavatý	
Kontroloval	Ing. Martin Vacek	
Název stavby : III/4228 Žadovice - Oprava mostu ev.č. 4228-1		
Stavební objekt		Kraj : JIHMORAVSKÝ
Datum		Formát : 8A4
Název dokumentu Tvar a vytyčení říms		Datum : 12/2015
Č. zakázky : L-15-052-000		Číslo střediska : AT, M1
Č. objektu :		Měřítko : 1:10, 50
Supr.:		Č. výkresu : 6
Členění : PDPS		Č. par. :