


# KOORDINAČNÍ SITUACE STAVBY

M 1:500

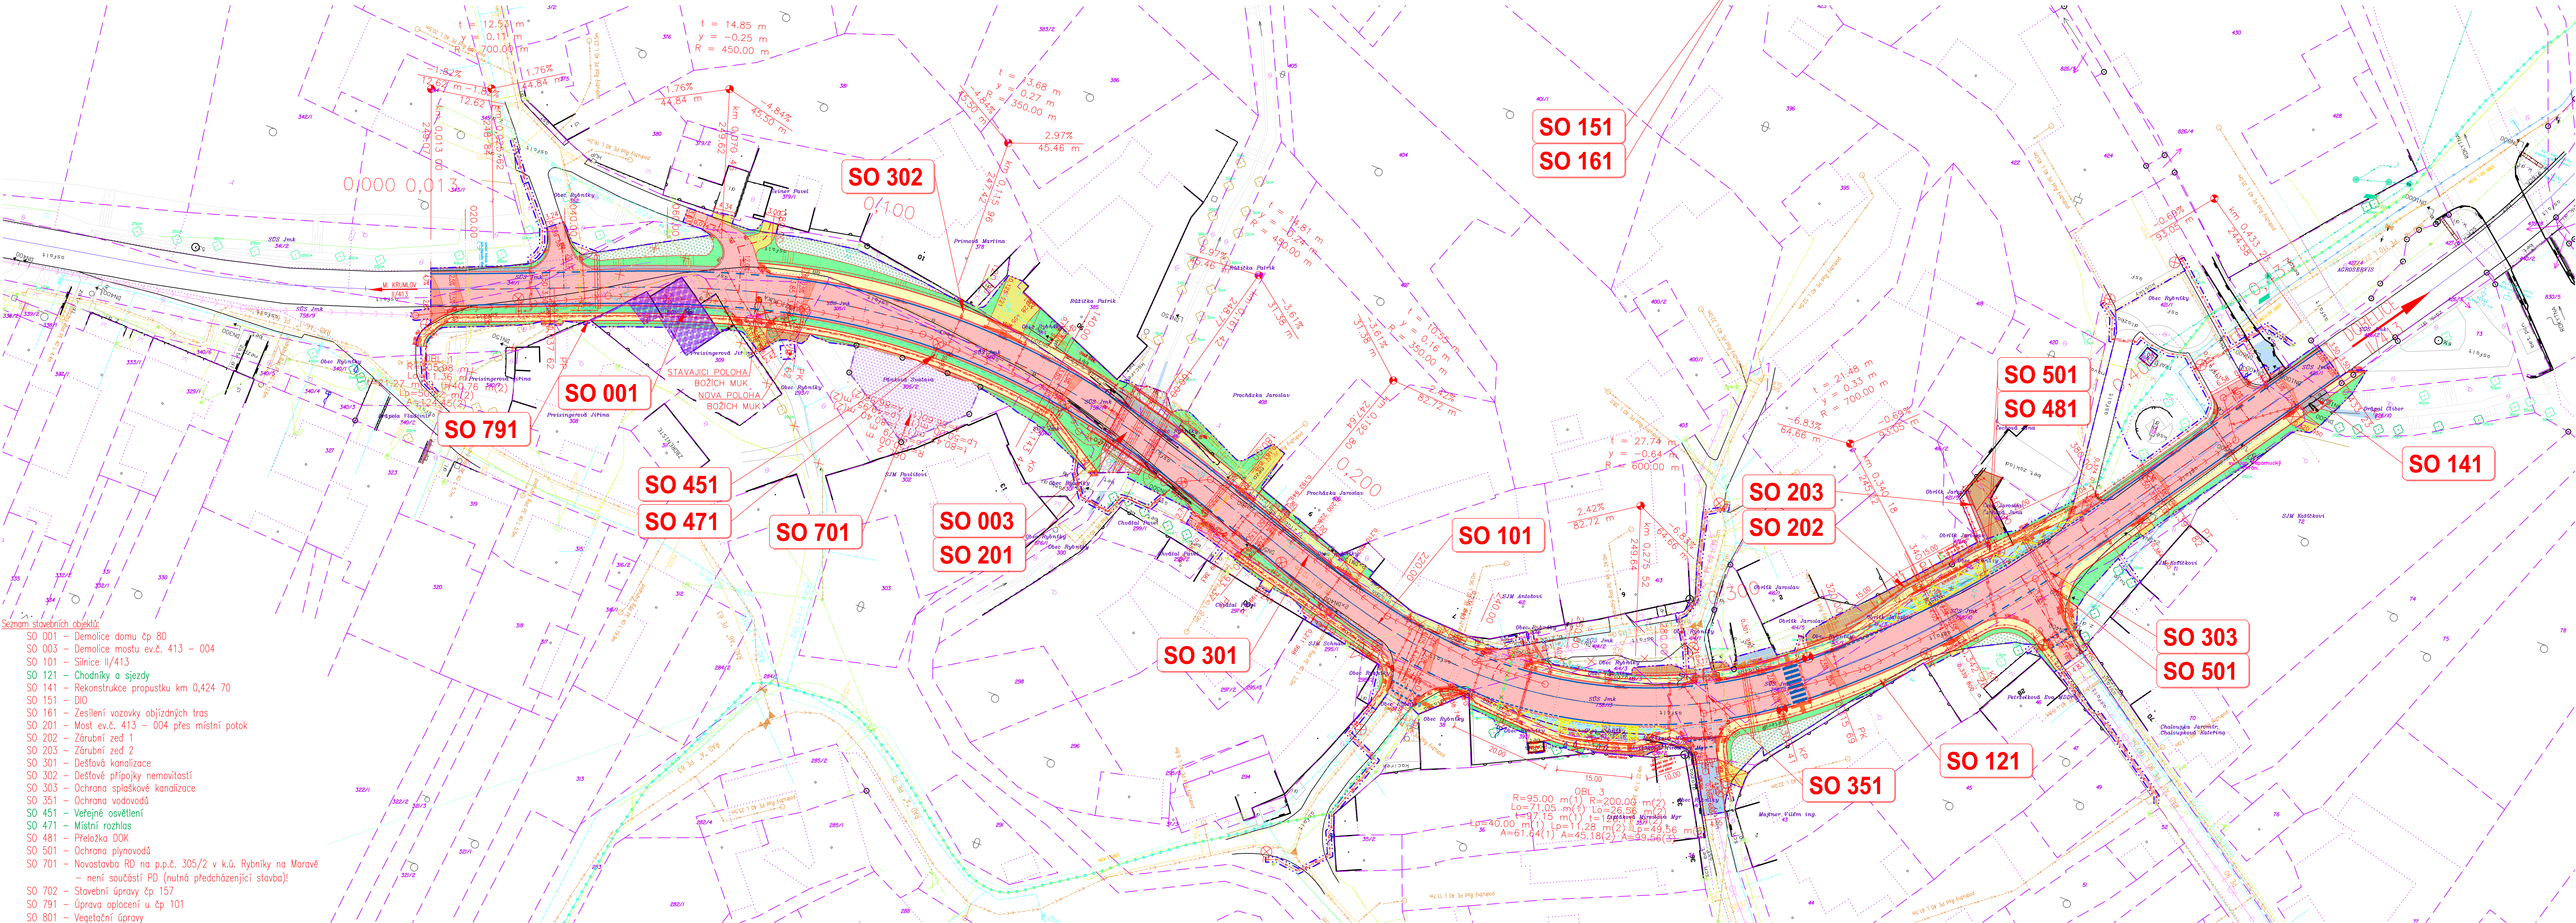

- Seznam stavebních objektů:**
- SO 001 – Demolice domu čp 80
  - SO 003 – Demolice mostu ev.č. 413 – 004
  - SO 101 – Silnice II/413
  - SO 121 – Chodníky a sjezdy
  - SO 141 – Rekonstrukce propustky km 0,424 70
  - SO 151 – DIO
  - SO 161 – Zesílení vozovky objízdných tras
  - SO 201 – Most ev.č. 413 – 004 přes místní potok
  - SO 202 – Zárubní zed 1
  - SO 203 – Zárubní zed 2
  - SO 301 – Dešťová kanalizace
  - SO 302 – Dešťové přípojky nemovitostí
  - SO 303 – Ochrana splaškové kanalizace
  - SO 351 – Ochrana vodovodů
  - SO 451 – Velejné osvětlení
  - SO 471 – Místní rozhlas
  - SO 481 – Přeložka DOK
  - SO 501 – Ochrana plynovodů
  - SO 701 – Novostavba RD na p.p.č. 305/2 v k.ú. Rybníky na Moravě – není součástí PD (nutná předcházející stavba)
  - SO 702 – Stavební úpravy čp 157
  - SO 791 – Úprava oplocení u čp 101
  - SO 801 – Vegetační úpravy

## LEGENDA KATASTRU:

- 1064/2 Město
- 2536
- HRANICE PARCEL DLE KN
- ČÍSLO POZEMKOVÉ PARCELY DLE KN
- MAJITEL PARCELY (ZKRÁCENÉ)
- HRANICE KATASTRÁLNÍHO OZEMÍ
- ČÍSLO STAVEBNÍ PARCELY DLE KN
- SLUČKOVÉ ČARY

## LEGENDA INŽ. SÍTÍ:


- ČETIN – METALICKÝ KABEL
- ČETIN – NEPROVOZOVANÉ VEDENÍ
- ČETIN – OPTICKÝ KABEL
- E.ON NADZEMNÍ VEDENÍ NN
- E.ON PODZEMNÍ VEDENÍ NN
- E.ON NADZEMNÍ VEDENÍ VN
- RWE – STL
- SPLAŠKOVÁ KAN. TLAKOVÁ HLAVNÍ ŘÁDY
- SPLAŠKOVÁ KAN. PŘÍPOJKY
- DEŠŤOVÁ KAN.
- VODOVOD PŘÍVADEČ
- VODOVOD HLAVNÍ ŘÁDY
- VODOVOD PŘÍPOJKY
- TRATIVOD PRAVOSTRANNÝ
- TRATIVOD LEVOSTRANNÝ
- TRATIVOD OBOUSTRANNÝ
- NAVŘZENÁ DEŠŤ. KAN. HL. ŘÁD
- NAVŘZENÁ DEŠŤ. KAN. PŘÍPOJKY
- VYHLÉDOVÁ DEŠŤ. KAN.
- NAVŘZENÉ PŘELOŽKY SPLAŠK. KAN. TLAK.
- NAVŘZENÉ PŘELOŽKY VODOVODU
- NAVŘZENÉ PODZEMNÍ VO S LAMPOU
- NAVŘZENÉ PŘELOŽKY SDEL. KABELŮ – CETIN
- RUŠENÉ VEDENÍ SDEL. KABELŮ – CETIN
- NAVŘZENÝ MÍSTNÍ ROZHLAS
- RUŠENÝ MÍSTNÍ ROZHLAS
- NAVŘZENÉ PŘELOŽKY PLYNOVODU

## LEGENDA PLOCH

- KOMUNIKACE – ASFALTOBETON
- BUS ZASTÁVKA – ŽULOVÁ KOSTKA
- CHODNÍK – ZÁMKOVÁ DLAŽBA
- POUŽITELNÉ KONSTRUKCE – VJEZDY – ZÁMKOVÁ DLAŽBA
- RELIEFNI ZÁMK. DL. – ÚPRAVA PRO NEVIDOMÉ/KONTRASTNÍ PÁ
- ÚČELOVÉ A MÍSTNÍ KOM. – ASFALTOBETON
- NEZPEVNĚNÉ SJEZDY – R-mat
- ZÁŘEZ – OSETÍ TRAVNÍM SEMENEM
- NÁSYP – OSETÍ TRAVNÍM SEMENEM
- BETONOVÉ KONSTRUKCE – ŘIMSY, ZÁRUBNÍ ZDI
- PŘEDLÁŽENÍ VOZOVKY/VJEZDŮ – ŽUL. KOSTKY/BET. DLAŽBA
- ODLÁŽENÍ KAMENEM DO BETONU
- VODOTEČ
- REKULTIVACE, ÚPRAVA TERÉNU/POZEMEK NA STAVBU RD
- KRAJNICE – R-mat

## POZNÁMKY:

- 1) Trasy inženýrských sítí jsou vyneseny pouze orientačně dle vyjádření jednotlivých správců. Před započítáním stavby je nutno provést jejich přesné vytyčení.

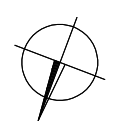

Výškový systém: Bpv  
Souřadnicový systém: S-UTSK

ZMĚNA		DATUM		PROVEDL		PODPIS	
HIP	ZOD. PROJEKTANT	VYPRACOVAL	KONTROLOVAL	PIS PECHAL, s.r.o.			
ING. JIŘÍ KRAKOVÍČ	ING. JIŘÍ KRAKOVÍČ	ING. JAROSLAV BILEK	ING. ANTONÍN PECHAL, IČO:	Projektové a inženýrské služby			
OBJEDNATEL		Průtah		602 00 BRNO, Lidická 42			
STAVBA		II/413 RYBNÍKY – PRŮTAH		tel: 731 482 865, 545 213 466, e-mail: pis@pechal.cz			
ČÁST		B. SOUHRNNÉ ŘEŠENÍ STAVBY		DATUM		ŘÍJEN 2017	
OBJEKT		KRAJ JIHOOMORAVSKÝ		STUPĚŇ DSP/PPS		OKRES ZNOJMO	
PŘÍLOHA		KOORDINAČNÍ SITUACE STAVBY		ČÍSLO P2/005/27		OČISLO RYBNÍKY	
				MĚŘÍTKO 1:500		FORMÁT 12x44	
				ČÍSLO PŘÍLOHY		ČÍSLO PARÉ	
				02			

Dušenství a průmyslové vlastnictví  
**PIS PECHAL, s.r.o.**

Veškerá práva vyhrazena  
Postoupení třetím osobám není dovoleno