PŮDORYS

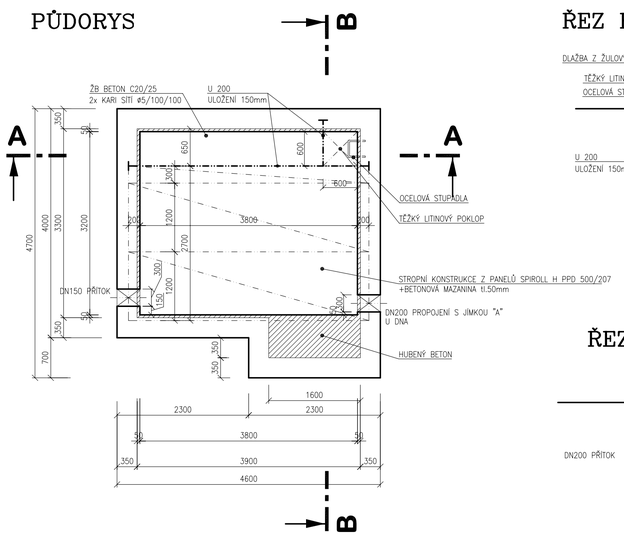

ŘEZ B–B

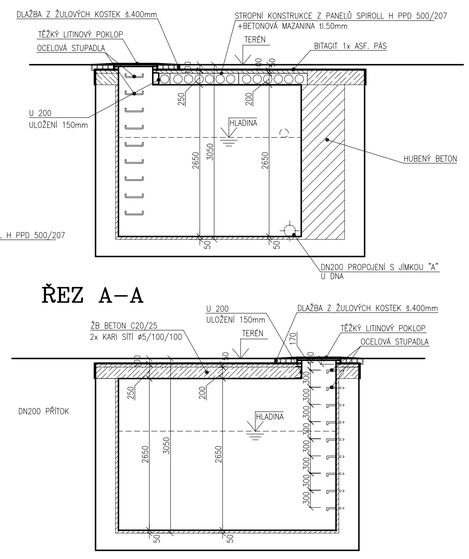

ŘEZ A–A

VÝŠKU NAPOJENÍ PŘÍTOKU DN 150 JE NUTNÉ STANOVIT PO OBNAŽENÍ DEŠŤOVÉHO SVODU D3 PRO MOŽNOST MAXIMÁLNÍHO MOŽNÉHO VÝŠKOVÉHO OSAZENÍ

VODOSTAVEBNÍ BETON C20/25

SMĚS ZAVLHLÁ AŽ MĚKKÁ

STROP BUDE VYZTUŽEN PO OBOU POVRŠÍCH ZDVOJENOU KARI SÍTÍ ø5/100/100, KRYTÍ VÝZTUŽE 50mm

DO STÁVAJÍCÍ BETONOVÉ KONSTRUKCE BUDE OSAZENA POLYPROPYLENOVÁ NÁDRŽ

VED.PROJEKTANT	ING. KAMIL KOCMÁNEK	
ZODP.PROJEKTANT	ING. KAMIL KOCMÁNEK	
VYPRACOVAL	Bc. PETRA ŠMÍDOVÁ	
~~KO~~NTROLOVAL	ING. MICHAL ŠENKEŘÍK	

Domia s.r.o.
PROJEKTOVÝ A INŽENÝRSKÝ ATELIÉR
DOMIA s.r.o. BRNĚNSKÁ 6, 6020 BRNO, tel:5432361
tel.:543236611 e-mail: info @ domiapr.cz

INVESTOR : Střední škola grafická Brno, p.o. Šmahova 364/110, Brno		FORMÁT	3 A4
NÁZEV AKCE **OPRAVA KANALIZAČNÍHO SYSTÉMU** **Šmahova 110, BRNO**		DATUM	ŘÍJEN 2019
		STUPEŇ	PpPS
		ČÍSLO ZAKÁZKY	C–16/0918
ČÍSLO A NÁZEV OBJEKTU **D.1.1. ARCHITEKTONICKÉ A STAVEBNĚ TECHNICKÉ ŘEŠENÍ**		SPECIALIZACE	ZTI
NÁZEV VÝKRESU **JÍMKA "B"**		MĚŘÍTKO 1:100	ČÍSLO VÝKRESU 2.003