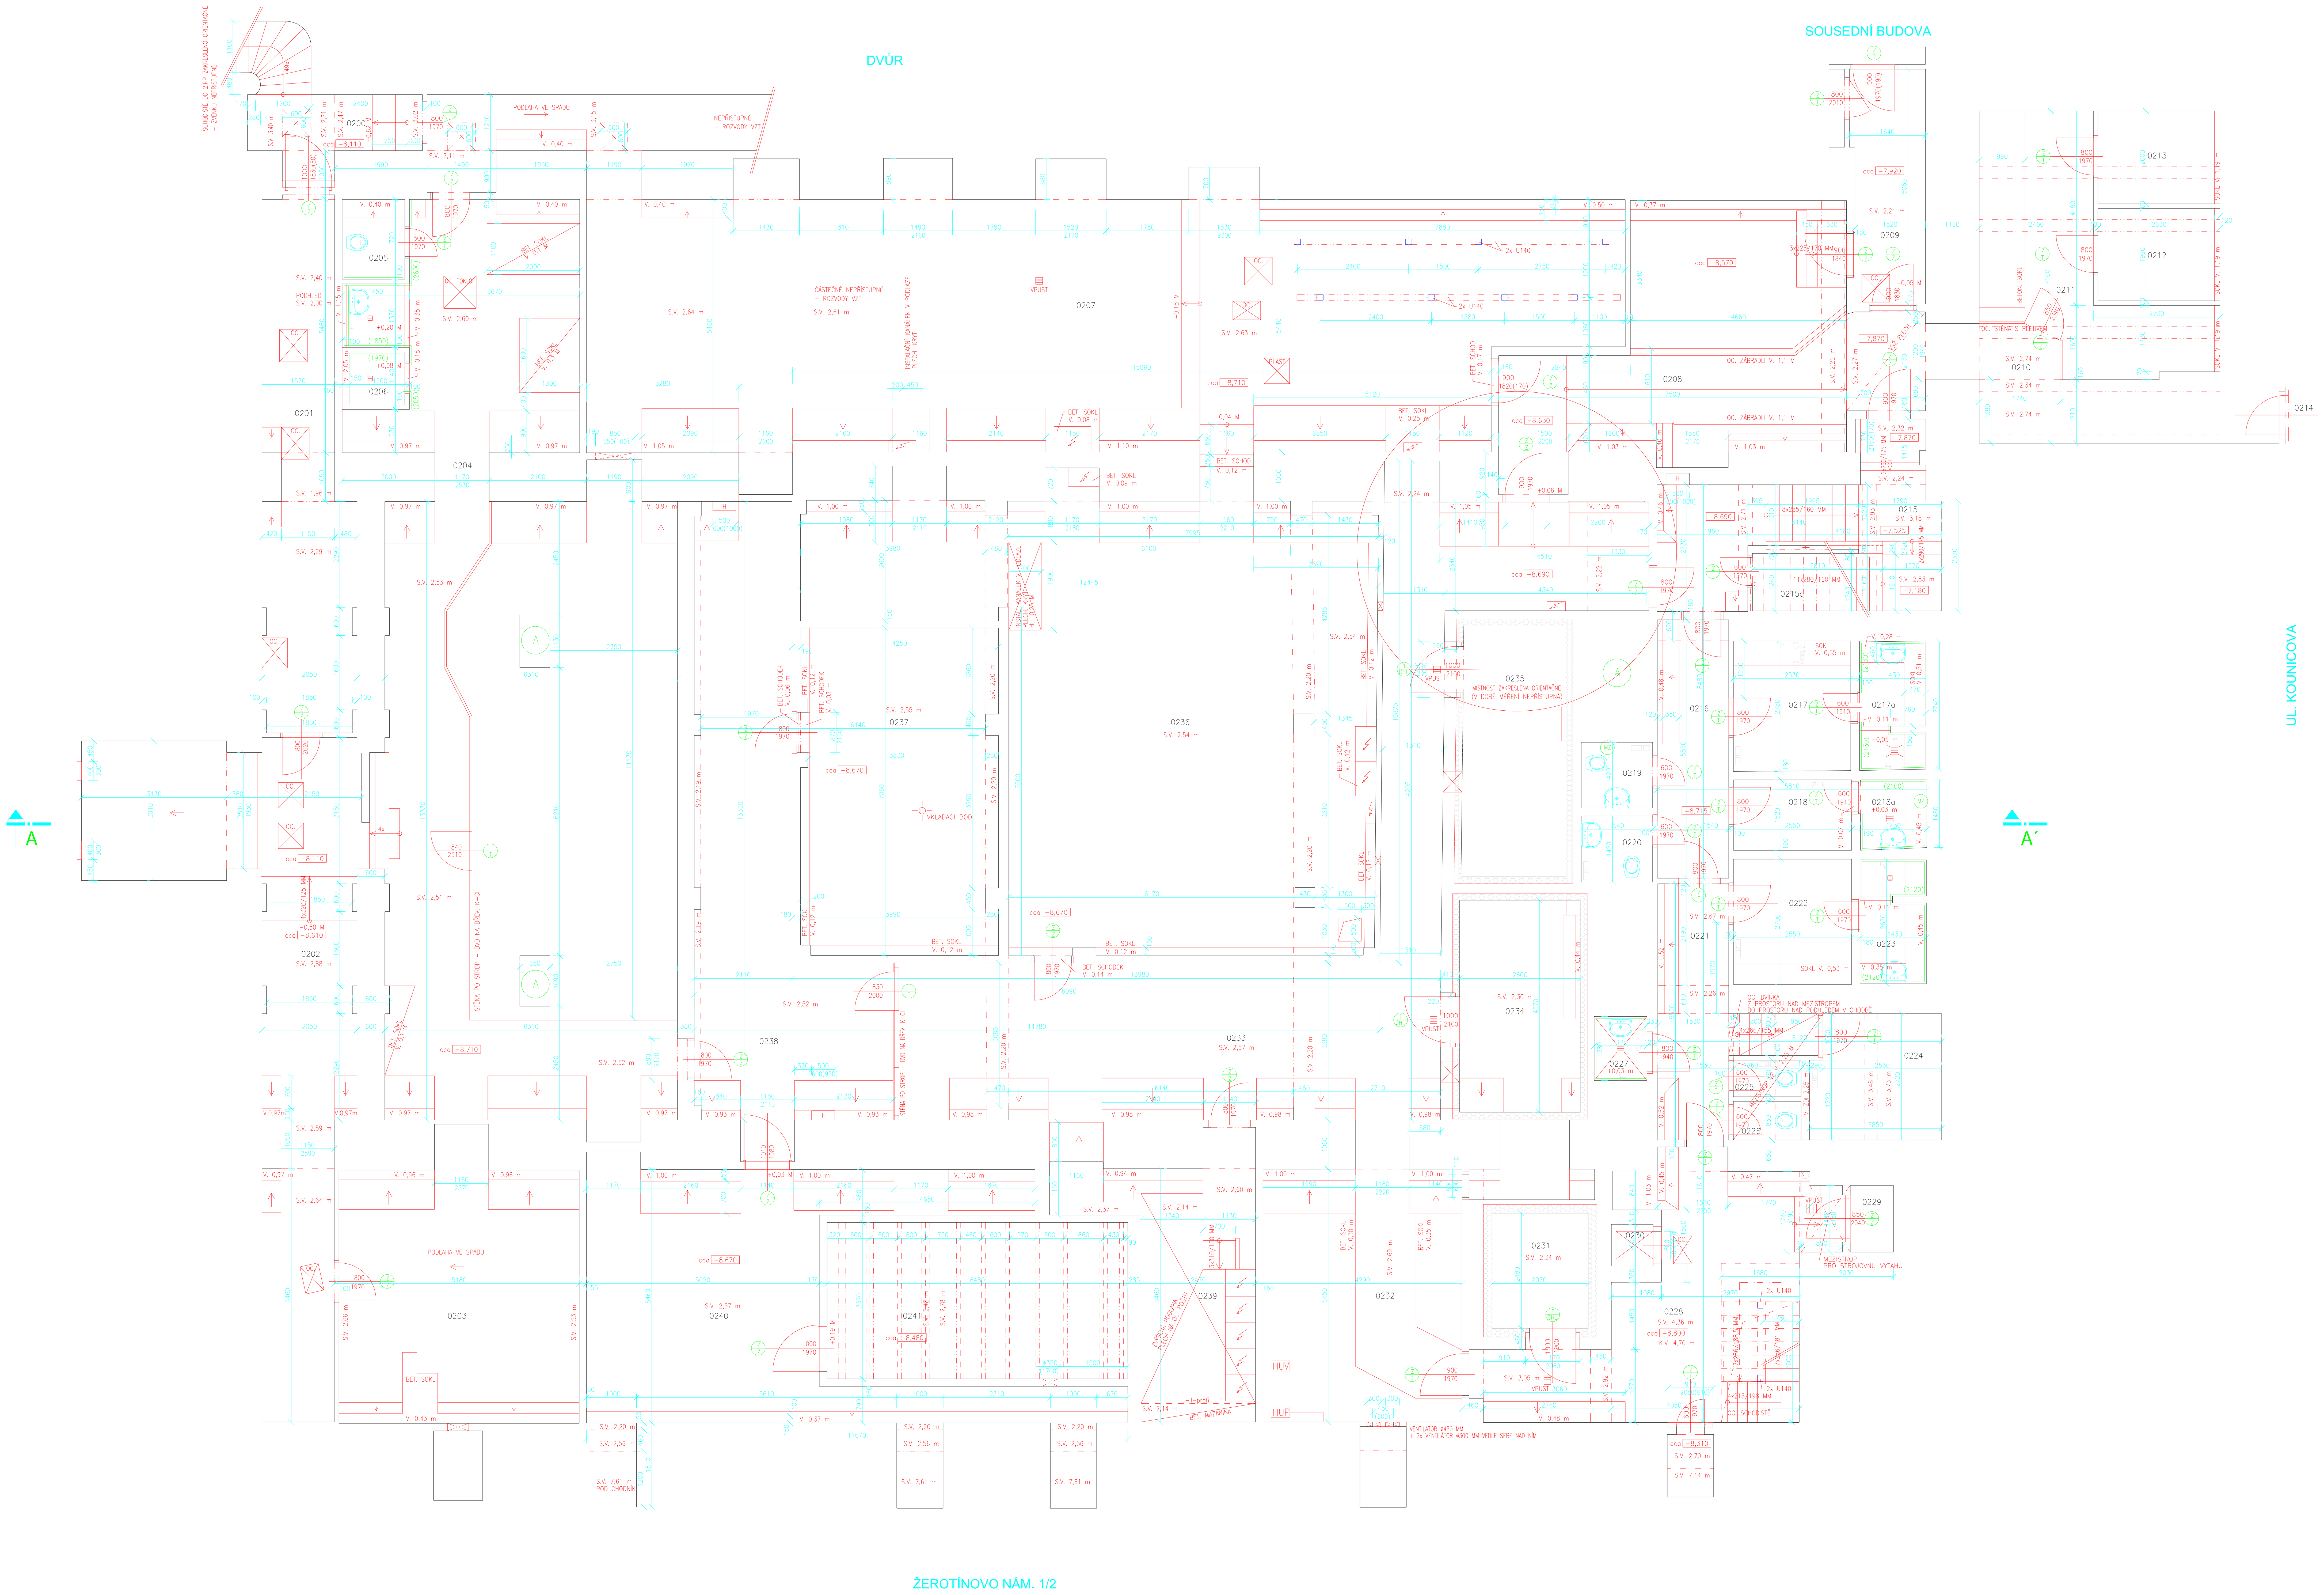


## LEGENDA MÍSTNOSTÍ - STÁVAJÍCÍ STAV

| ČÍSLO MÍSTN. | ÚČEL MÍSTNOSTI | PLOCHA $m^2$ | PODHLED SV.VÝŠKA m | POVRCH PODLAHY | ZVL. ÚPRAVA POVRCHU | POZN. |
|---|---|---|---|---|---|---|
| 0200 | CHODBA | 8,66 | 2,21–3,40 | BETON. MAZANINA | | |
| 0201 | CHODBA | 20,10 | P 2,00 1,96–2,40 | BETON. MAZANINA | PODHLED DŘ. DESKY + OMÍTKA | |
| 0202 | CHODBA | 38,26 | 2,64–2,88 | BETON. MAZANINA | | |
| 0203 | SKLAD CO | 29,43 | 2,53–2,66 | BETON. MAZANINA | | |
| 0204 | VÝMĚNÍKOVÁ STANICE | 102,94 | 2,53–2,60 | BETON. MAZANINA | | KERAM. OBKLAD |
| 0205 | WC | 2,37 | 2,60 | NEPŘÍSTUPNÉ | | |
| 0206 | SPRCHA | 1,43 | 2,52 | KER. DLAŽBA | | KERAM. OBKLAD |
| 0207 | STROJOVNA VZT | 121,53 | 2,61–2,64 | BETON. MAZANINA | | |
| 0208 | CHODBA | 36,80 | | BETON. MAZANINA | | |
| 0209 | CHODBA | 7,95 | 2,21 | BETON. MAZANINA | | |
| 0210 | CHODBA | 11,57 | 2,34–2,74 | BETON. MAZANINA | | |
| 0211 | SKLAD | 16,22 | 2,34–2,74 | BETON. MAZANINA | | |
| 0212 | SKLAD | 5,31 | 2,34–2,74 | BETON. MAZANINA | | |
| 0213 | SKLAD | 5,34 | 2,33/3,13 | BETON. MAZANINA | | |
| 0214 | VÝTAH | | | | | |
| 0215 | SCHODIŠTĚ | 4,31 | | STUPNĚ TERACO PODESTY KER. DLAŽBA | | |
| 0215a | SKLAD | | | NEPŘÍSTUPNÉ | | |
| 0216 | CHODBA | 8,60 | | KER. DLAŽBA | | KERAM. SOKL |
| 0217 | ŠATNA ZAMĚSTNANCŮ BINGA | 7,10 | 2,67 | PVC | | OMYV. NÁTĚR V. 2,0 M |
| 0217a | SPRCHA | 3,85 | 2,67 | KER. DLAŽBA | | KERAM. OBKLAD |
| 0218 | ŠATNA ZAMĚSTNANCŮ BINGA | 3,88 | 2,67 | PVC | | OMYV. NÁTĚR V. 2,0 M |
| 0218a | SPRCHA | 2,15 | 2,67 | KER. DLAŽBA | | KERAM. OBKLAD |
| 0219 | WC | 2,20 | 2,24 | KER. DLAŽBA | | OMYV. NÁTĚR V. 2,0 M |
| 0220 | WC | 2,20 | 2,24 | KER. DLAŽBA | | OMYV. NÁTĚR V. 2,0 M |
| 0221 | CHODBA | 8,42 | 2,26/2,67 | KER. DLAŽBA | | KERAM. SOKL |
| 0222 | ŠATNA | 6,90 | 2,68 | PVC | | |
| 0223 | SPRCHA | 3,70 | 2,69 | KER. DLAŽBA | | KERAM. OBKLAD |
| 0224 | ŠATNA | 7,46 | 3,48/3,73 | PVC | | |
| 0225 | WC | 1,14 | P 2,63 | KER. DLAŽBA | | KERAM. SOKL |
| 0226 | WC | 1,21 | P 2,63 | KER. DLAŽBA | | KERAM. SOKL |
| 0227 | SPRCHA | 1,67 | 2,23 | KER. DLAŽBA | | KERAM. OBKLAD |
| 0228 | CHODBA | 27,10 | 2,92/4,36 | KER. DLAŽBA | | KERAM. SOKL |
| 0229 | VÝTAH | 1,34 | | | | |
| 0230 | NÁKLADNÍ VÝTAH | 0,92 | | | | |
| 0231 | CHLAZENÝ SKLAD | 5,28 | P 2,34 | BETON. MAZANINA | TI PODHLED | TI OBKLAD |
| 0232 | STROJOVNA CHLAZENÍ | 23,38 | 2,39–2,69 | BETON. MAZANINA | | |
| 0233 | CHODBA | 64,46 | 2,20/2,57 | BETON. MAZANINA | | |
| 0234 | CHLAZENÝ SKLAD JÍDELNY | 11,88 | P 2,30 | BETON. MAZANINA | TI PODHLED | TI OBKLAD |
| 0235 | CHLAZENÝ SKLAD RESTAURACE | | | NEPŘÍSTUPNÉ | TI PODHLED | TI OBKLAD |
| 0236 | KOTELNA | 90,85 | 2,20/2,54 | BETON. MAZANINA | | |
| 0237 | SKLAD | 29,80 | 2,20/2,55 | BETON. MAZANINA | | |
| 0238 | CHODBA | 36,44 | 2,20/2,52 | BETON. MAZANINA | | |
| 0239 | ROZVODNA NN | 16,65 | 2,14/2,60 | PLECH NA OC. ROŠTU BETON. MAZANINA | | |
| 0240 | SKLAD | 37,66 | 2,57 | BETON. MAZANINA | | |
| 0241 | SKLAD | 22,01 | 2,48–2,78 | BETON. MAZANINA | | |

## LEGENDA MATERIÁLŮ

- STÁVAJÍCÍ KONSTRUKCE
- Z/T T/T — ZÁRUBEŇ / DVEŘNÍ KŘÍDLO
- Z — ZÁMEČNICKÝ VÝROBEK
- T — TRUHLÁŘSKÝ VÝROBEK
- CHL — CHLADÍRENSKÉ DVEŘE
- MZ — MOKRÉ ZDIVO
- MS — MOKRÝ STROP

## POZNÁMKA

– NEPŘÍSTUPNÉ A SKRYTÉ KONSTRUKCE SE POUZE PŘEDPOKLÁDAJÍ

A – V PŘÍPADĚ ZÁSADNÍCH ZÁSAHŮ NUTNO PŘESNĚ ZAMĚŘIT
VZHLEDEM K ŠIKMOSTI STĚN VZNIKLA NEPŘESNOST DO 15 CM

– VÝŠKA PODLAHY VE 2.PP ZMĚŘENA NIVELACÍ V M.Č. 0215 POD SCHODIŠTĚM A V M.Č. 0216 CHODBĚ. DALŠÍ PROSTORY BYLY Z TÉTO STRANY NEPŘÍSTUPNÉ. VIDITELNÉ VÝŠKOVÉ ROZDÍLY BYLY DOMĚŘENY METREM. VZHLEDEM K TOMU, ŽE JE MOŽNÁ PLYNULÁ NEPOSTŘEHNUTELNÁ ZMĚNA ÚROVNĚ PODLAHY, JE NUTNO BRÁT OSTATNÍ ÚROVNĚ PODLAH VE 2.PP JAKO ORIENTAČNÍ ! PO ZPŘÍSTUPNĚNÍ NUTNO PŘESNĚ DOMĚŘIT.

**±0,000 = PODLAHA V 1.NP - M.Č. 101**

| | | |
|---|---|---|
| HLAVNÍ INŽENÝR PROJEKTU | ING. IGOR BERÁNEK | |
| ZODPOVĚDNÝ PROJEKTANT | ING. IVANA KLOBOUKOVÁ | |
| VYPRACOVAL | ING. IVANA KLOBOUKOVÁ | |
| KONTROLOVAL | | |

| | | | |
|---|---|---|---|
| INVESTOR : | Jihomoravský kraj, Žerotínovo nám. 3/5, Brno 601 82 | FORMÁT | 21 A4 |
| MÍSTO: | Žerotínovo nám. 1/3, Brno 601 82 | DATUM | ŘÍJEN 2004 |
| NÁZEV AKCE: | **ZAMĚŘENÍ STÁVAJÍCÍHO STAVU OBJEKTU ŽEROTÍNOVO NÁM. Č. OR. 1/2, Č. P. 514** | STUPEŇ | ZMS |
| | | ČÍSLO ZAKÁZKY | 26/04 |
| STAVEBNÍ OBJEKT: | | SPECIALIZACE | E.2 |
| NÁZEV VÝKRESU | **PŮDORYS 2. PP - STÁVAJÍCÍ STAV** | MĚŘÍTKO 1:50 | ČÍSLO VÝKRESU E.2.101 |