


DETAIL INTERIÉRU 1NP CATERING

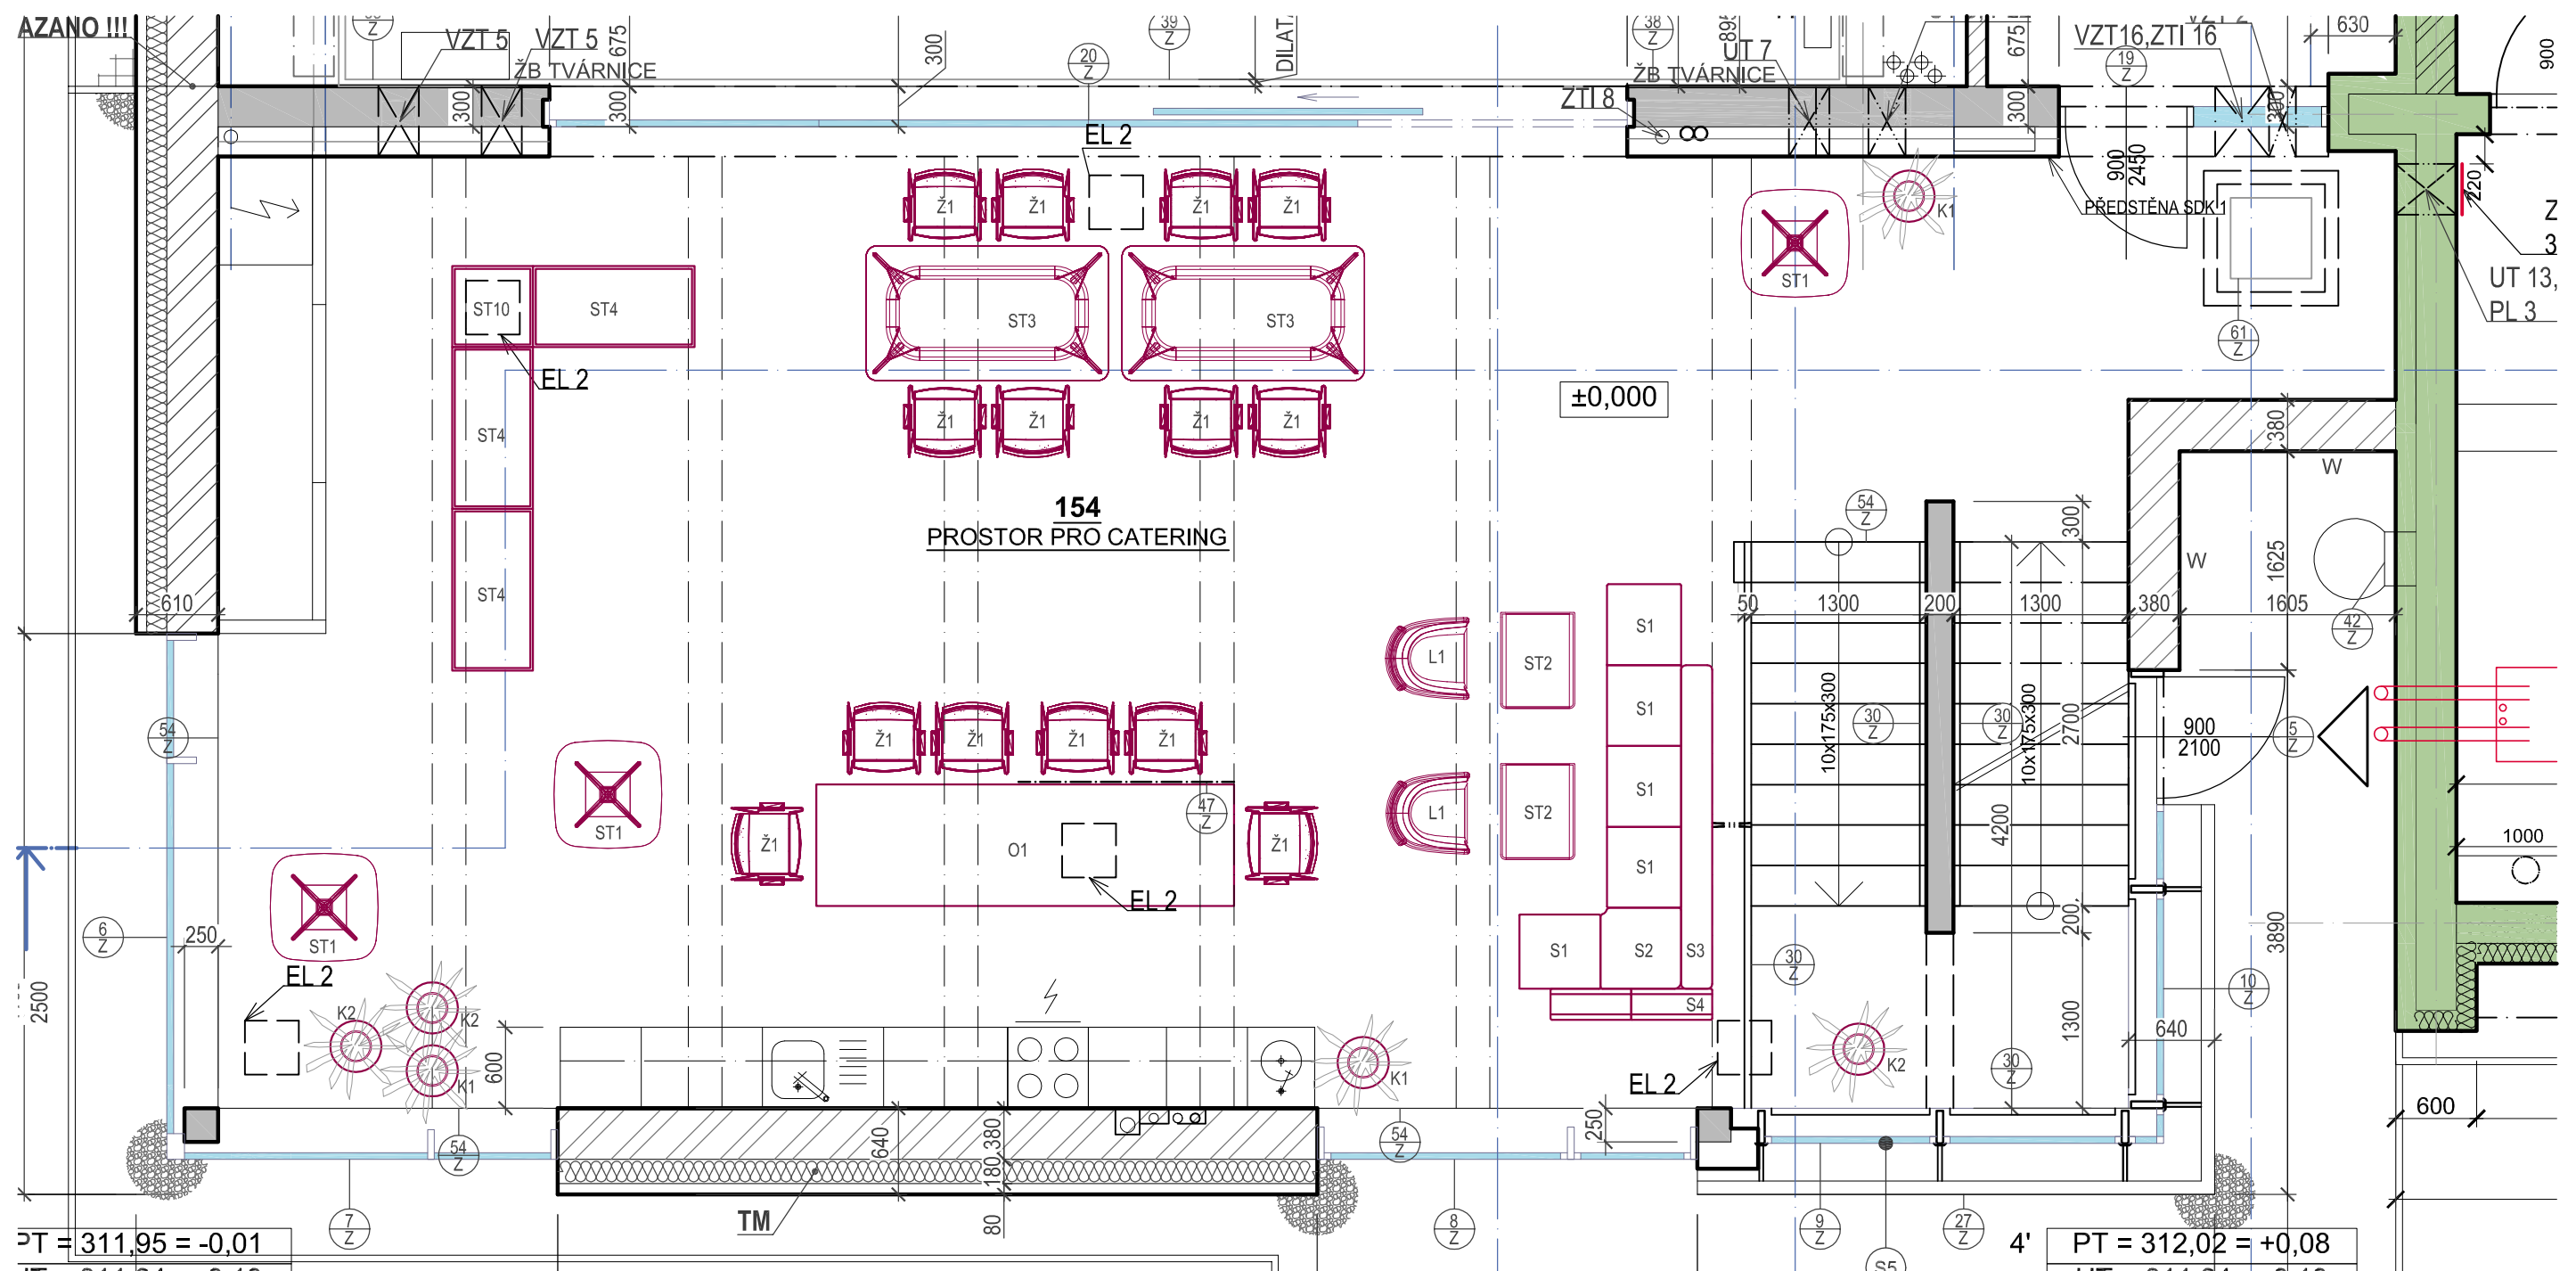

INTERIÉROVÉ VYBAVENÍ

154 - PROSTOR PRO CATERING

- ST1 - Kavárenský stůl vysoký se zaoblenými hranami 700 x 700 x 1110 mm - 3x  
ST2 - Konferenční stůl 550 x 420 x 710 mm - 2x  
ST3 - Jednací stůl 1800 x 1000 x 1070 mm - 2x  
ST4 - Stůl pro cateringové zařízení 1200 x 600 x 750 mm - 3x  
ST10 - Stůl pro cateringové zařízení 600 x 600 x 750 mm - 1x  
Ž1 - Barová židle bez područek 540 x 440 x 770 (1120) mm - 14x  
L1 - Křeslo typu Lounge 610 x 630 x 463 (960) mm - 2x

- S1 - Rohová sedací souprava 3000 x 1200 x 430 mm (boxy 600 x 550 x 430 mm - 5x)  
S2 - Rohová sedací souprava rohový box 600 x 600 x 430 mm - 1x  
S3 - Vysoká opěrka k sedací soupravě 2400 x 230 x 1110 mm - 1x  
S4 - Nízká opěrka k sedací soupravě 1200 x 230 x 730 mm - 1x  
K1 - Drátěný podstavec + květináč 230Ø x 200 mm - 3x  
K2 - Drátěný podstavec + květináč 230Ø x 400 mm - 3x  
O1 - Ostrůvek viz. samostatný výkres

architektonická a projektová kancelář		Ing. arch. Libor Žák		Riegrova 44, 612 00 Brno člen sdružení	
HLAVNÍ PROJEKTANT: Ing. arch. Libor Žák		VYPRACOVAL: Ing. arch. Martin Ugrwitz		<b>Atic.Z</b> architects & engineers	
ZODP. PROJEKTANT: Ing. arch. Libor Žák		STAVEBNÍ ÚŘAD: Kuřim		e-mail: liborzak.arch@gmail.com	
INVESTOR: Jihomoravský kraj Žerotínovo nám. 3, 601 82 Brno Intemac Solutions, s.r.o. Blanenská 1288/27, 664 34 Kuřim		KÓD ZAKÁZKY: 077-18-11-3		PROJEKTANT ČÁSTI PD:	
ČÁST: D.1.5 VNITŘNÍ VYBAVENÍ		DATUM: 10/2019		STUPEŇ: DPS	
STAVBA: ROZŠÍŘENÍ INFRASTRUKTURY CENTRA INTEMAC		MĚŘÍTKO: 1:50		FORMÁT: 297x420	
OBJEKT: SO 01 PŘÍSTAVBA A STAVEBNÍ ÚPRAVY		OBSAH: Půdorys a vybavení místnosti 154		ČÍSLO VÝKRESU: AZ-19101	
				POŘ. Č.: 4	