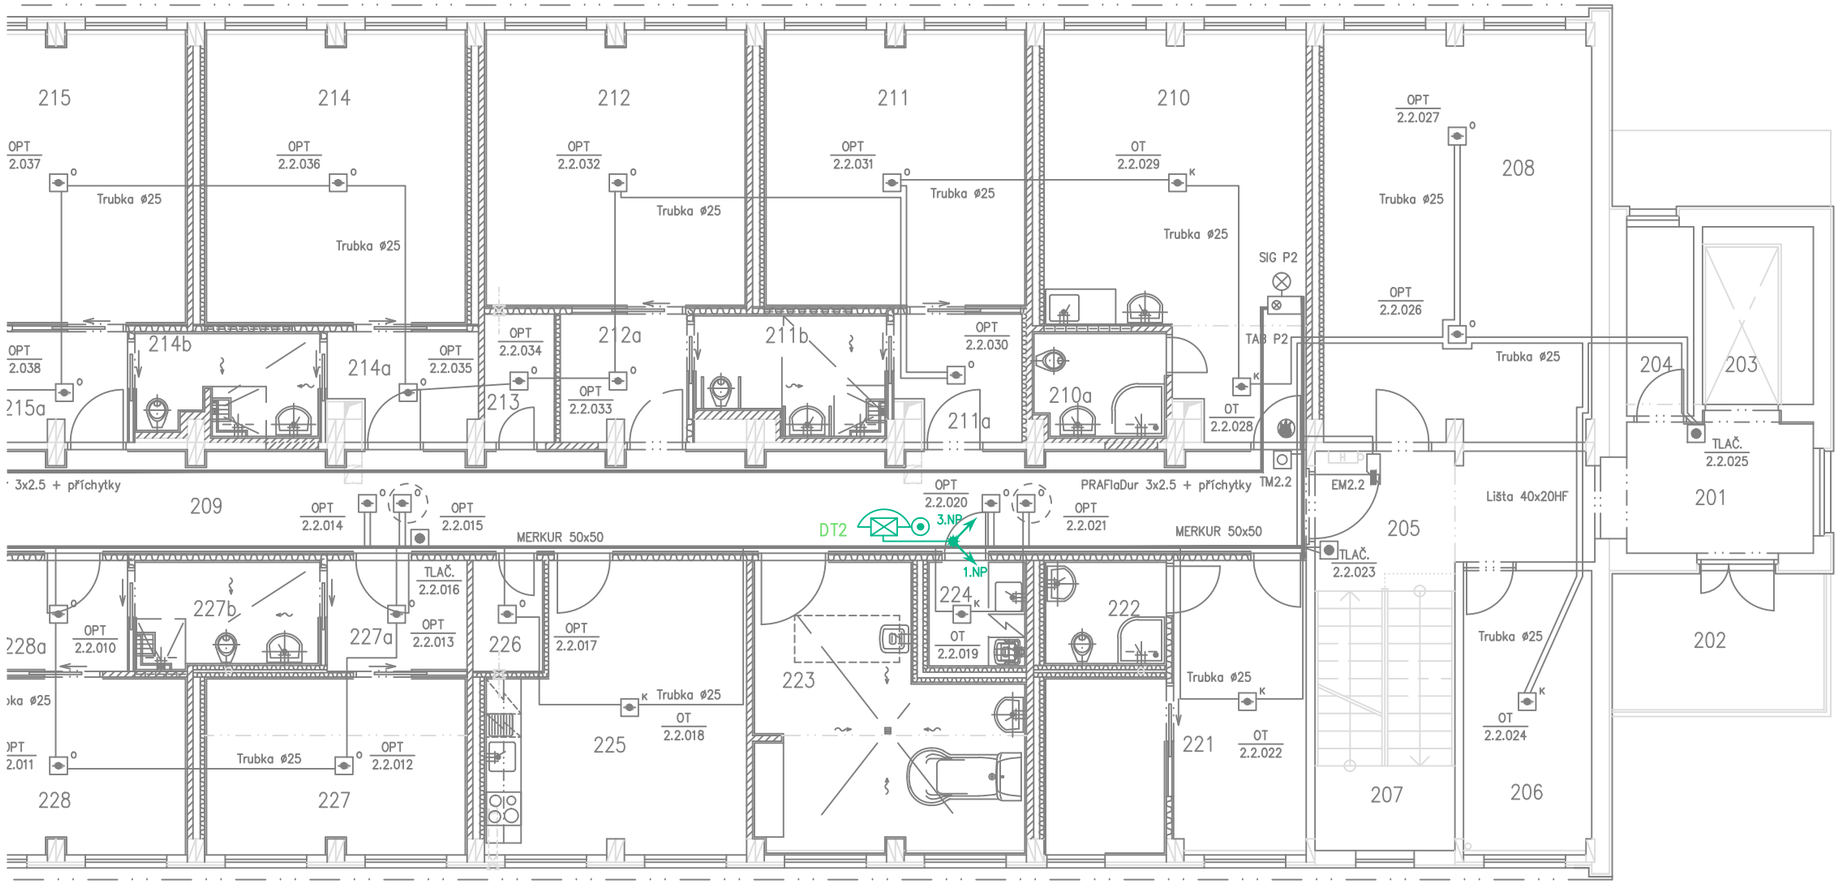

KNIHOVNA ZNAČEK DOMÁCÍ TELEFON

- DOMÁCÍ TELEFON/VIDEOTELEFON
- TAB — VENKOVNÍ TABLO, TLAČÍTKA
- KZ — KÓDOVÝ ZÁMEK
- TLAČÍTKO ZÁMEK (NA DVT)
- GW — BOX SE ZDROJEM

LEGENDA MÍSTNOSTÍ

ČÍSLO MÍST.	ÚČEL MÍSTNOSTI	PLOCHA m²
201	CHODBA	7,83
202	TERASA	12,94
203	EVAKUAČNÍ VÝTAH	5,79
204	WC	3,74
205	CHODBA – SCHODIŠTĚ	10,24
206	SLUŽEBNÍ MÍSTNOST	10,70
207	SCHODIŠTĚ + MEZIPODESTA	10,68
208	SPOLEČENSKÁ MÍSTNOST	33,24
209	CHODBA	52,34
210	MÍSTNOST SESTER (OŠETŘOVNA)	27,27
210a	HYGIENICKÉ JÁDRO	4,29
211	POKOJ PRO OTP	21,29
211a	PŘEDSÍŇ	4,93
211b	HYGIENICKÉ JÁDRO	6,66
212	POKOJ PRO OTP	21,29
212a	PŘEDSÍŇ	4,66
213	SKLAD	2,28
214	POKOJ (3 LŮŽKA)	22,64
214a	PŘEDSÍŇ	4,74
214b	HYGIENICKÉ JÁDRO	5,85
215	POKOJ (3 LŮŽKA)	22,64
215a	PŘEDSÍŇ	4,39
216	SKLAD	2,20
217	POKOJ (3 LŮŽKA)	22,64
217a	PŘEDSÍŇ	4,44

ČÍSLO MÍST.	ÚČEL MÍSTNOSTI	PLOCHA m²
217b	HYGIENICKÉ JÁDRO	7,90
218	POKOJ (3 LŮŽKA)	22,64
218a	PŘEDSÍŇ	9,18
219	POKOJ (3 LŮŽKA)	23,59
220	SKLAD	4,29
221	MÍSTNOST IZOLACE	17,97
222	HYGIENICKÉ JÁDRO	4,09
223	KOUPELNA	11,73
224	ČISTÍCÍ MÍSTNOST	6,20
225	JÍDELNA S KUCHYŇSKÝM KOUTEM	28,88
226	SKLAD	2,28
227	POKOJ (2 LŮŽKA)	13,64
227a	PŘEDSÍŇ	4,48
227b	HYGIENICKÉ JÁDRO	5,80
228	POKOJ (2 LŮŽKA)	13,64
228a	PŘEDSÍŇ	4,48
229	SKLAD	2,28
230	POKOJ (2 LŮŽKA)	13,64
230a	PŘEDSÍŇ	4,50
230b	HYGIENICKÉ JÁDRO	5,80
231	POKOJ (2 LŮŽKA)	14,20
231a	PŘEDSÍŇ	4,47
232	ÚKLIDOVÁ MÍSTNOST	2,16
233	ZÁDVEŘÍ	1,90
234	POŽÁRNÍ SCHODIŠTĚ	20,63

POZNÁMKA:

– KABEL MEZI PRVKY DVT typu PraFlaCOM 2x2x0,8, v trubkách průměru 25mm nebo HF lištách povrchově

−2,800 = 1.PP
±0,000 = 1.NP
+3,600 = 2.NP S.V. = 2700

ZMĚNA: ①	POČET: 1	ZAKÁZKA: 003719	DATUM: 27. 02. 2023	ZPRACOVAL: Ing. Ivo Skoták	SCHVÁLIL: Ing. Radek Pírek
SKS s.r.o.,	BRNĚNSKÁ 21/b, 678 01 BLANSKO	TEL: +420 516 417 643	FAX: +420 516 417 663	*MV 102.dwg*

OBJEKT:	Sociální služby Šebetov –pavilon –instalace DVT		INVESTOR:	Sociální služby Šebetov, přísp. org. Šebetov 1, 679 35 Šebetov
VÝKRES:	EPS – Pavilon – půdorys 2. NP			
ZODP.PROJEKTANT:	Ing. Ivo Skoták		DATUM: 27. 2. 2023	MĚŘÍTKO: 1:100
KRESLIL:	Ing. Ivo Skoták		ZAKÁZKA: 003719	FORMÁT: A3
SCHVÁLIL:	Ing.Radek Pírek		SPECIALIZACE: DVT	STUPEŇ: DPS

MV 102