PŮDORYS 1:25

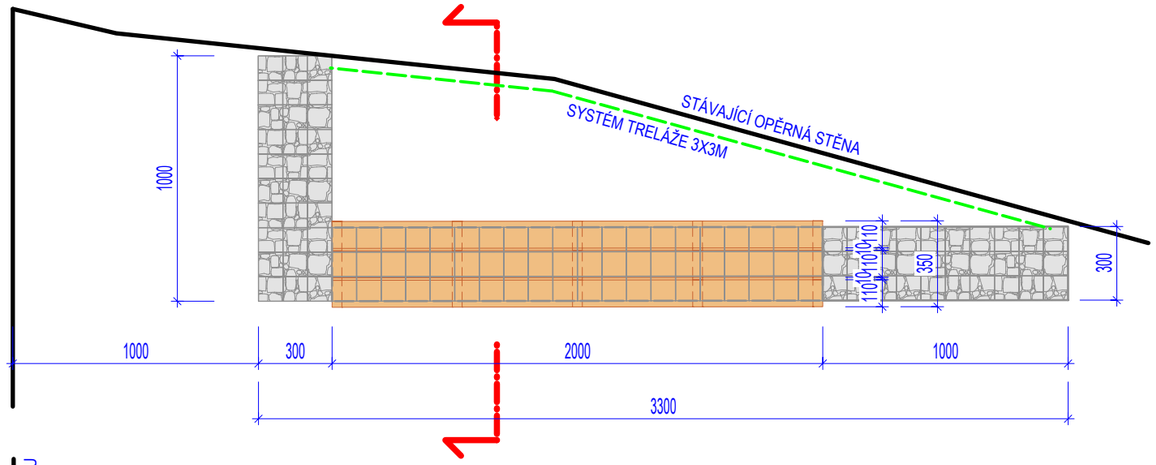

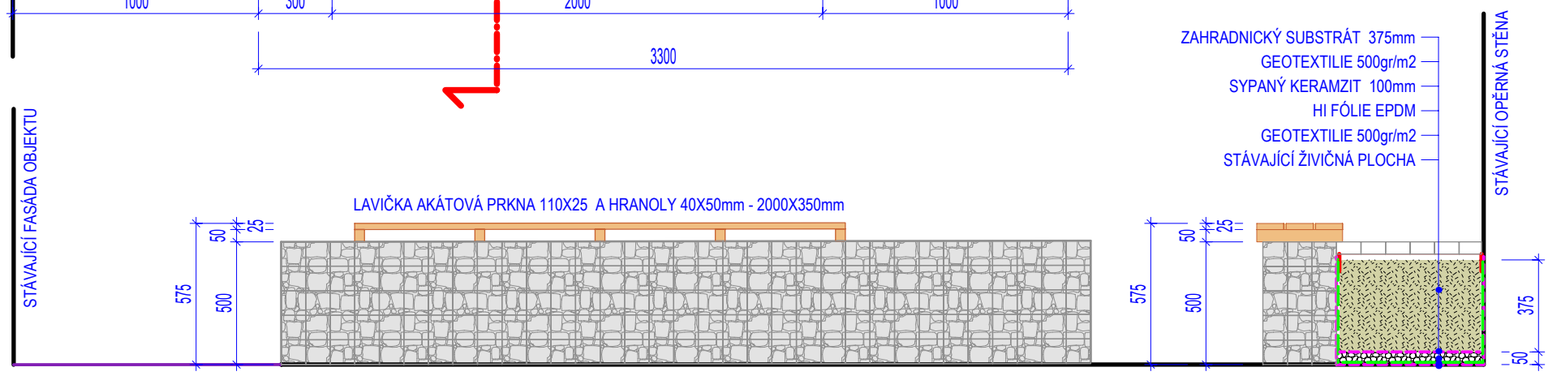

ČELNÍ POHLED 1:25

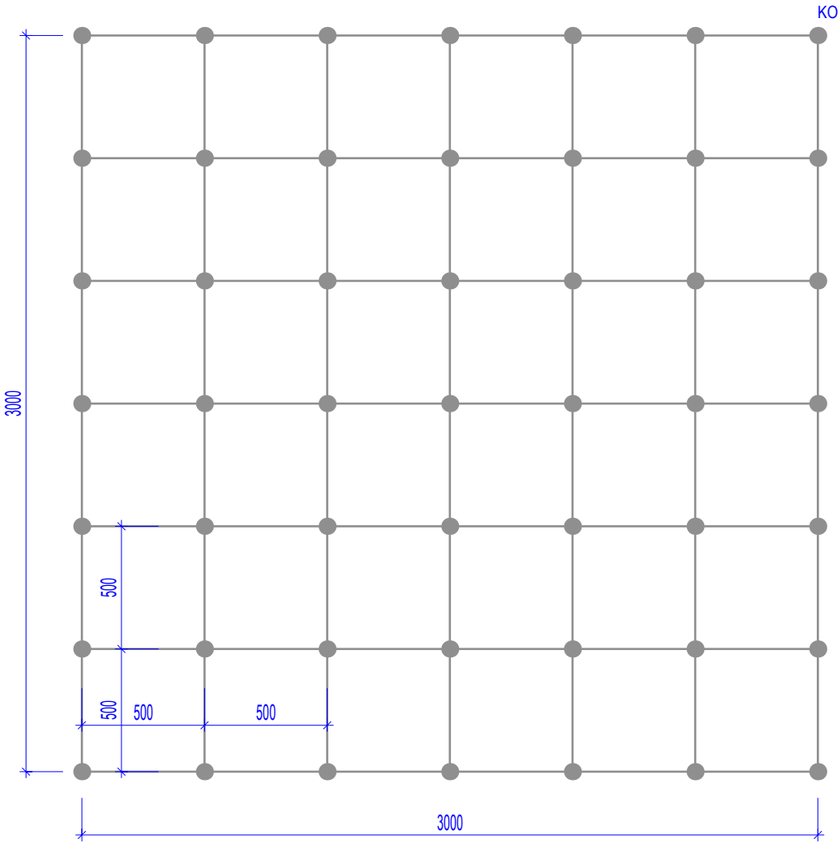

PŘÍČNÝ ŘEZ 1:25

KOTVA A14/M8-003

KOTVA A14/M8-003 MATERIÁL: NEREZ AISI 316, POVRCHOVÁ ÚPRAVA: BRUS
49KS

ZASLEPKA LANKA A19/003
25KS

TRELÁŽ

LANKO-NEREZ- EXTERIER
MATERIÁL: NEREZ AISI 316
POVRCHOVÁ ÚPRAVA: NATURAL
PRŮMĚR LANKA: 3 MM, D: 3
CELKEM 14*3,2=45BM

INVESTOR: Zámeček Střelice přísp.organizace Tetčická 311/69, 664 47 Střelice		ARCHITEKT:	ING.ARCH.M.ONDRÁČKOVÁ
		ZODPOV.PROJEKTANT:	ING.ARCH.M.ONDRÁČEK
		VYPRACOVAL:	MICHAL TKADLČÍK
GENERÁLNÍ PROJEKTANT: 2M atelier Haškova 153/17, 638 00 Brno www.2matellier.cz e-mail: info@2matelier.cz		DATUM:	03/2024
		ČÍSLO ZAKÁZKY:	2024-01-05
		STUPEŇ:	DPS
		SOUBOR:	D10.DWG
SUBDODAVATEL:		MĚŘÍTKO: 1:25	ČÍSLO PŘÍLOHY: D.10

NÁZEV AKCE: RELAXAČNÍ ZÓNA 7.ODDĚLENÍ

ČÁST: D.VÝKRESOVÁ ČÁST

NÁZEV VÝKRESU: ZÁHON 2

V/Š = 297 / 420 (0.12m2)