

LEGENDA MÍSTNOSTÍ

Č.M	NÁZEV MÍSTNOSTI
<b>2.01</b>	POKOJ Č.206
<b>2.02</b>	POKOJ Č.207
<b>2.03</b>	POKOJ Č.208
<b>2.04</b>	POKOJ Č.209
<b>2.05</b>	POKOJ Č.210
<b>2.06</b>	JÍDELNA
<b>2.07</b>	KUCHYŇKA DS
<b>2.08</b>	KOUPELNA MUŽI
<b>2.09</b>	WC MUŽI
<b>2.10</b>	WC ŽENY
<b>2.11</b>	ÚKLID
<b>2.12</b>	KOUPELNA ŽENY
<b>2.13</b>	SCHODIŠTĚ
<b>2.14</b>	POKOJ Č.201
<b>2.15</b>	POKOJ Č.202

Č.M	NÁZEV MÍSTNOSTI
<b>2.16</b>	POKOJ Č.203
<b>2.17</b>	POKOJ Č.204
<b>2.18</b>	POKOJ Č.205
<b>2.19</b>	CHODBA
<b>2.20</b>	CHODBA
<b>2.21</b>	CHODBA
<b>2.22</b>	CHODBA
<b>2.23</b>	SESTERNA
<b>2.24</b>	SCHODIŠTĚ
<b>2.25</b>	KOUPELNA
<b>2.26</b>	POKOJ Č.233
<b>2.27</b>	POKOJ Č.212
<b>2.28</b>	POKOJ Č.213
<b>2.29</b>	ERGOTERAPIE
<b>2.30</b>	KUCHYŇKA

Č.M	NÁZEV MÍSTNOSTI
<b>2.31</b>	POKOJ Č.216
<b>2.32</b>	POKOJ Č.217
<b>2.58</b>	CHODBA

LEGENDA


STÁVAJÍCÍ KONSTRUKCE

ODKAZY NA SPECIFIKACE VÝROBKŮ

- VÝPIS KLEMPÍŘSKÝCH VÝROBKŮ
- VÝPIS ZAMEČNICKÝCH VÝROBKŮ
- VÝPIS OTVOROVÝCH PRVKŮ – OKNA
- VÝPIS OTVOROVÝCH PRVKŮ – DVEŘE

POZNÁMKY

- SANACE PODLAHY BALKÓNŮ A LOOŽÍ, VIZ TECHNICKÁ ZPRÁVA A SKLADBY KONSTRUKCÍ
- STÁVAJÍCÍ HISTORICKY HODNOTNÉ OKNO BUDE REPASOVÁNO
- STÁVAJÍCÍ TERACOVÁ PARAPETNÍ DESKA BUDE DEMONTOVÁNA, V PŘÍPADĚ ŽE NEBUDE POŠKOZENÁ BUDE PO MONTÁŽI NOVÉHO OKNA OSAZENA NA PŮVODNÍ MÍSTO

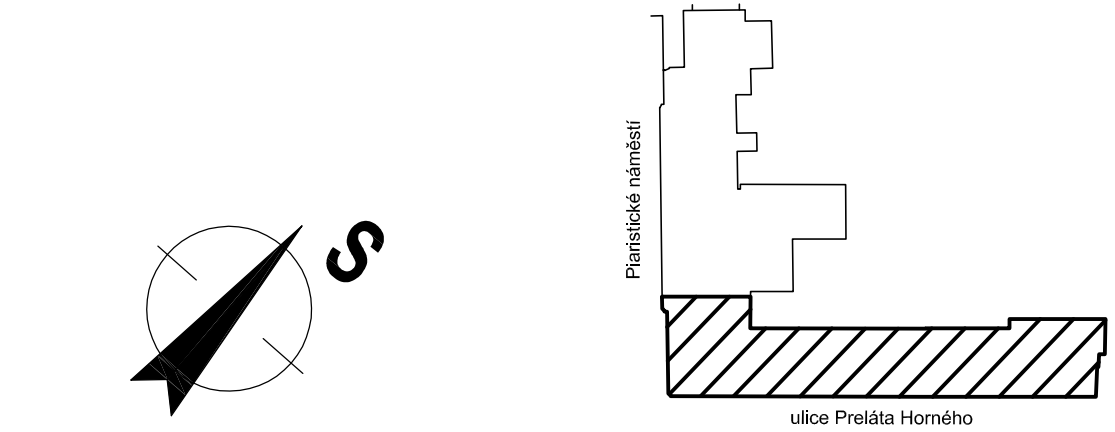

JIHOVÝCHODNÍ KŘÍDLO+NOVODOBÁ ČÁST

±0,000=PODLAHA 1.NP(+98,30 m n.m.)			
Zodp. projektant	Vypracoval	Kreslil	
Ing.arch. Pavel Holouš	Jan Škrlaf	Jan Škrlaf	
Ing.arch. Lenka Holoušová Pecuchová			
Místo stavby:	Parc. č. 1798, 1799, 1800 Strážnice na Moravě [756652]	Formát:	10A4
Investor:	Domov pro seniory, příspěvková organizace, Preláta Horného 515, 696 62 Strážnice	Datum:	10/2014
Akce:		Účel:	SP
		Čís. zakázky:	748
		Čís. kopie:	
		Archiv. čís.:	748
Obsah výkresu:	NÁVRH PŮDORYS 2.NP- JV KŘÍDLO		Měřítko: 1:100
		Čís. výkresu:	2.3