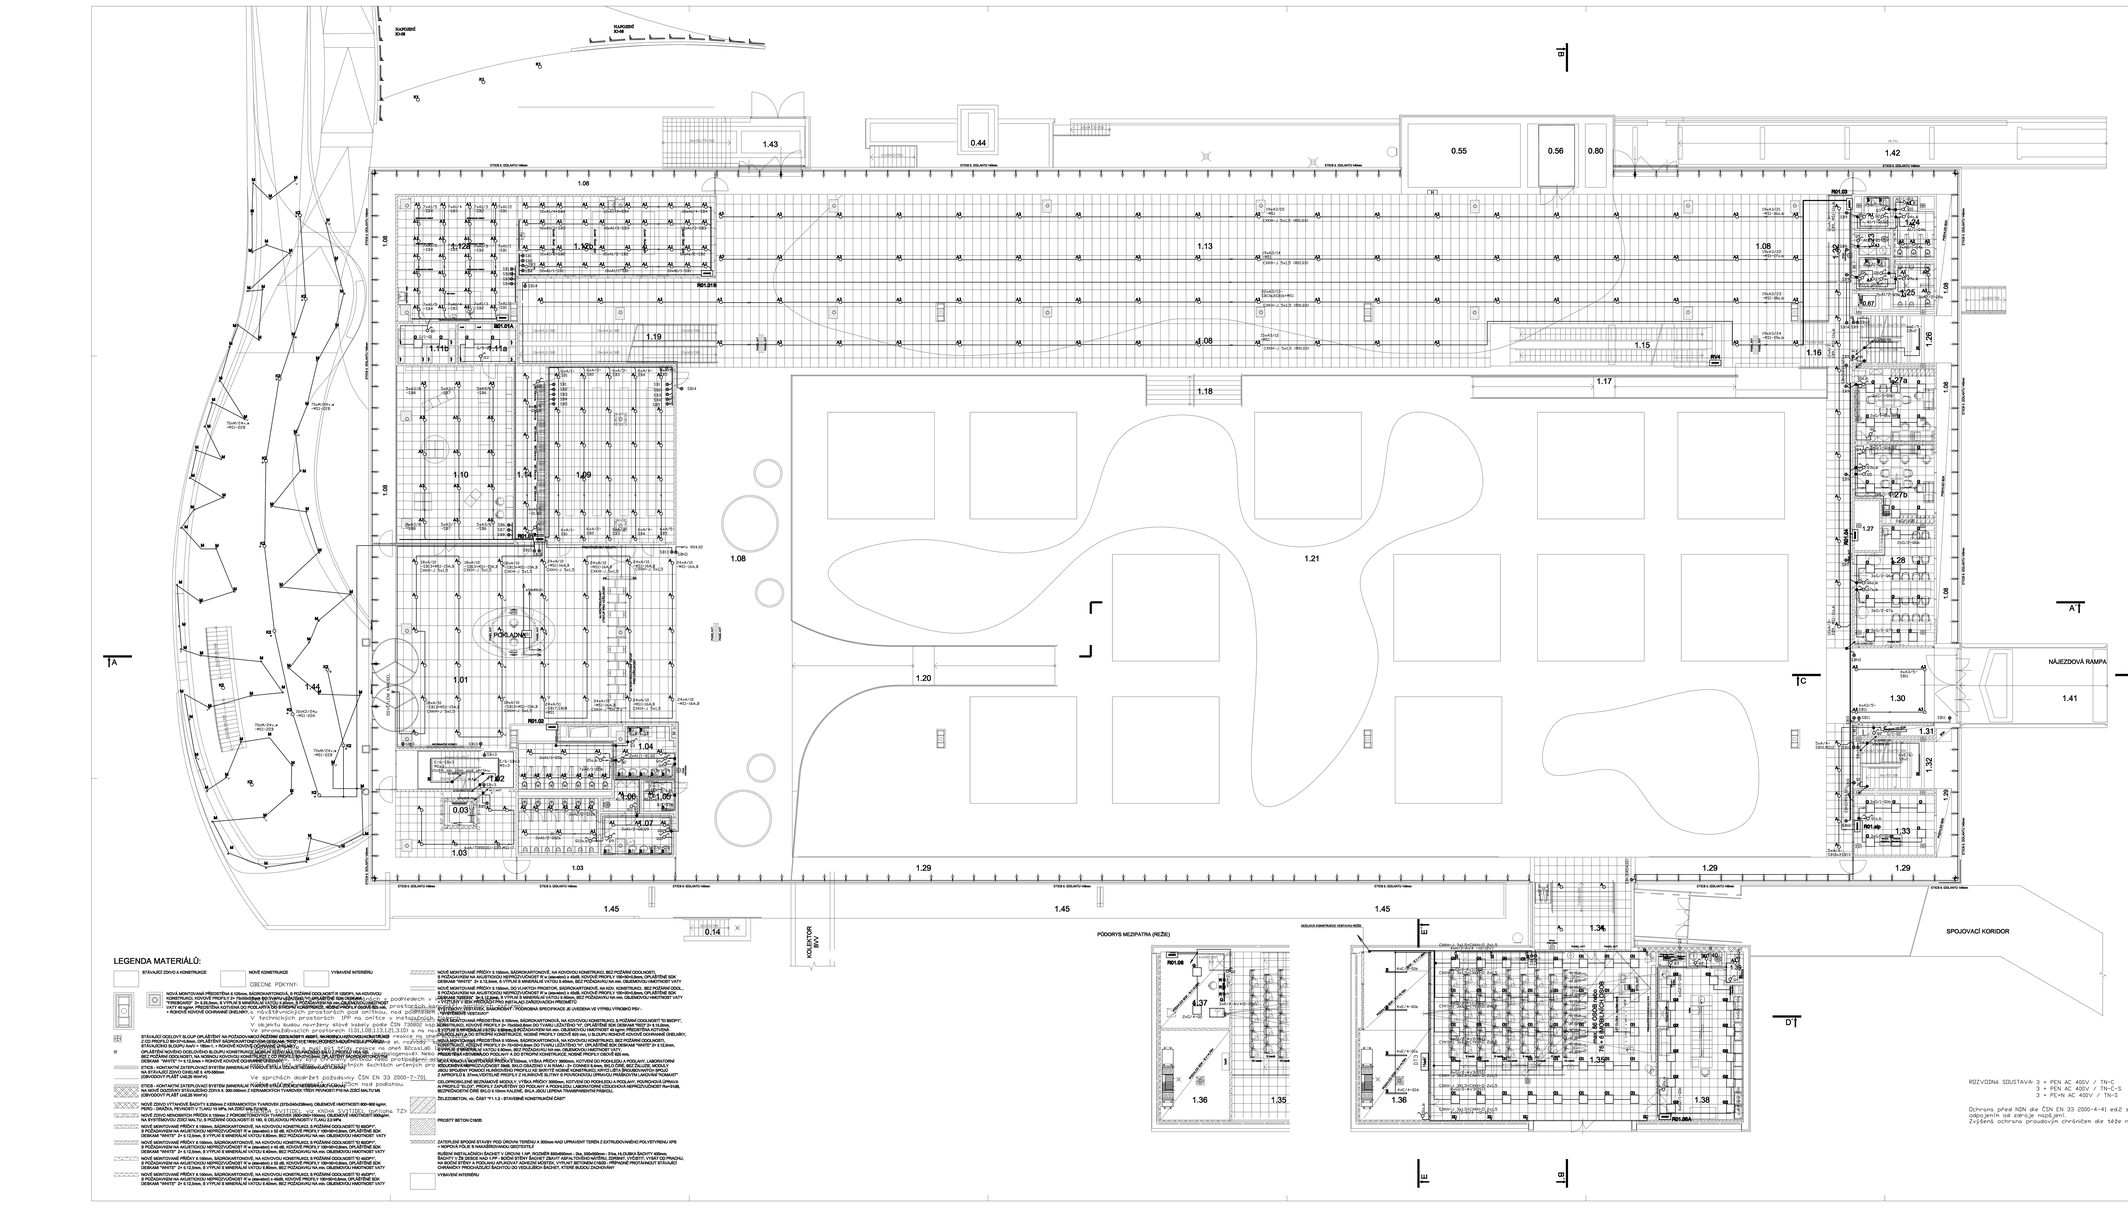
NADRŽNÍ 10-48
NADRŽNÍ 12-46
1.43
0.44
0.55
0.56
0.80
1.42
1.08
1.13
1.19
1.06
1.15
1.16
1.18
1.17
1.10
1.14
1.09
1.21
1.20
1.01
1.04
1.05
1.07
1.03
1.45
1.29
1.44
0.14
KOLEKTOR BVV
PŮDORYS MEZIPATRA (REŽIE)
SPOJOVACÍ KORIDOR
NÁJEZDOVÁ RAMPA
POKLADNY
1.22
1.23
1.24
1.25
1.26
1.27
1.28
1.30
1.31
1.32
1.33
1.41
1.34
1.35
1.36
1.37
1.38
1.39
1.40
0.03
0.04
0.05
0.06
0.07
0.08
0.09
0.10
0.11
0.12
0.13
0.15
0.16
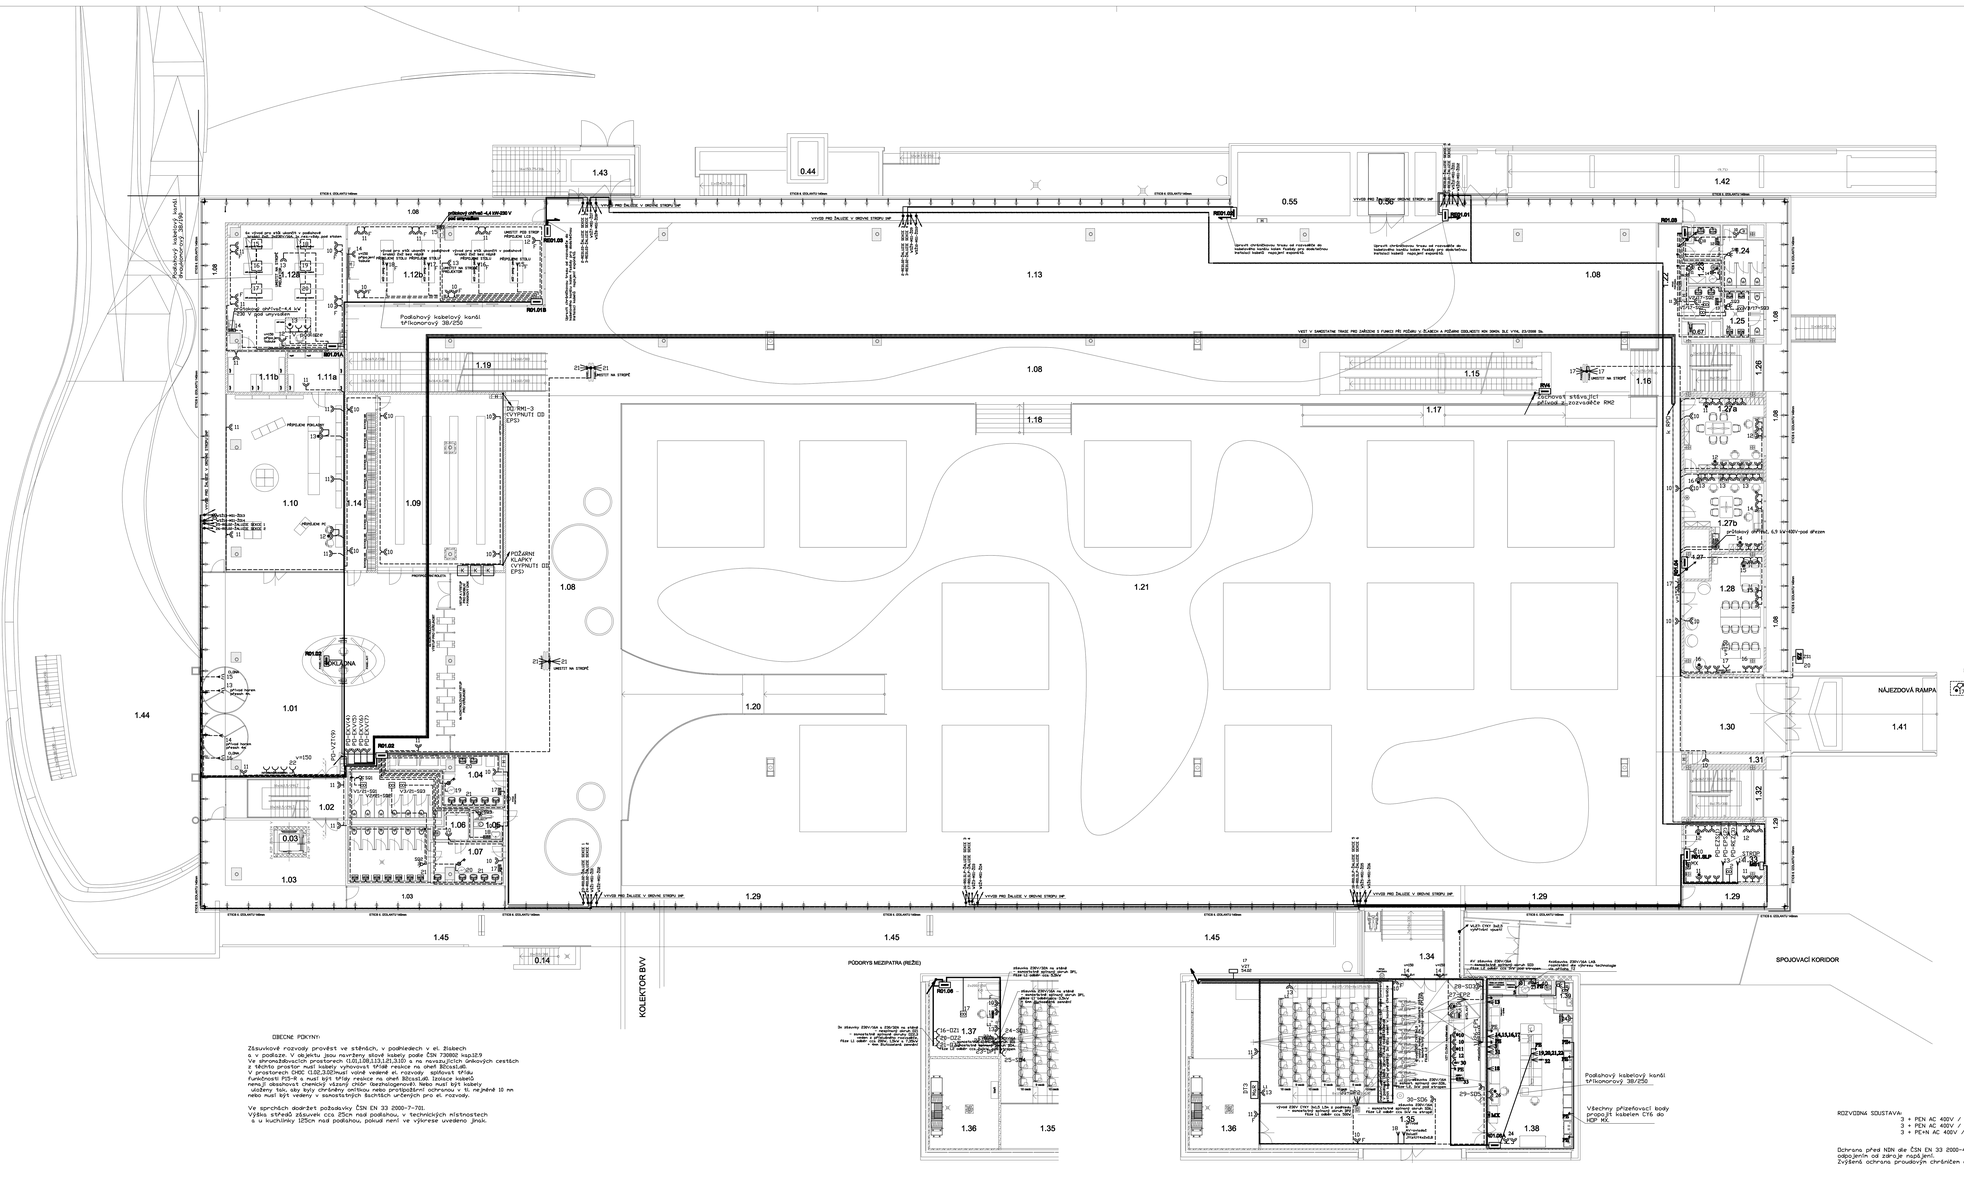
1.NP - LEGENDA MÍSTNOSTÍ:
ČÍSLO MÍSTNOSTI
1.01 VSTUPNÍ HALA
1.02 SCHODIŠTĚ
1.03 CHODBA
1.04 WC - ŽENY - NÁVŠTĚVNÍCI
1.05 WC - INVALIDÉ S KABELTENTEM
1.06 ÚKLIDOVÁ MÍSTNOST
1.07 WC - MUŽI - NÁVŠTĚVNÍCI
1.08 KOMUNIKACE
1.09 ŠATNA S OBĚLIHOU
1.10 PRODEJNA
1.11a BALÍCÍ PRODEJNY
1.11b BALÍCÍ DÍLEN
1.12a DÍLNY
1.12b DÍLNY
1.13 DĚTSKÉ SC
1.14 ŠATNA BEZ OBĚLIHY (šatní boxy)
1.15 PLOZOVÉ SCHODY
1.16 SCHODIŠTĚ
1.17 RAMPA
1.18 SCHODIŠTĚ
1.19 DOSLUCHOVÉ SCHODIŠTĚ
1.20 RAMPA
1.21 EXPOZICE
1.22 CHODBA
1.23 ÚKLIDOVÁ KOMORA
1.24 WC - ŽENY - NÁVŠTĚVNÍCI
1.25 WC - MUŽI - NÁVŠTĚVNÍCI
1.26 SCHODIŠTĚ
1.27 VZT ŠACHTA
1.27a KANCELÁŘ - EXT. ZAMĚSTNANCI
1.27b KANCELÁŘ - EXT. ZAMĚSTNANCI
1.28 STUDOVNA, RELAX
1.29 PARAPET OBVODOVÉHO PLÁŠTĚ
1.30 ÚJEZD
1.31 TECHNICKÁ MÍSTNOST
1.32 SCHODIŠTĚ
1.33 VÝŠLEH - ÚSTŘEDNA EPS
1.34 VSTUP DO SCIENCE THEATRE
1.35 SCIENCE THEATRE
1.36 STROJOVNA VZT + BALÍCÍ
1.37 ŘEŽIE (v mezipatře)
1.38 PŘEPRAVNÍK
1.39 SOCIÁLNÍ ZAŘÍZENÍ
1.40 ÚKLIDOVÁ KOMORA
1.41 VENKOVNÍ RAMPA
1.42 VENKOVNÍ RAMPA
1.43 VENKOVNÍ SCHODIŠTĚ
1.44 VSTUPNÍ PŘÍSTŘEŠEK
1.45 VENKOVNÍ ZÁ LAVKA
0.03 VTHACHTA ŠACHTA
0.44 VTHACHTA ŠACHTA
0.55 ŠACHTA VZT
0.56 VTHACHTA ŠACHTA
0.87 VTHACHTA ŠACHTA
0.80 VZT ŠACHTA
LEGENDA ZÁSUVKOVÝCH ROZVODŮ
Jednozásuvka na omítku 230V/16A chráněná proudovým chráničem-IP44
Jednozásuvka pod omítku 230V/16A
Jednozásuvka pod omítku 230V/16A s přepěťovou ochranou (napojení počítače)
Dvojzásuvka pod omítku 230V/16A, natočená dutinka,
Dvojzásuvka pod omítku 230V/16A, natočená dutinka, s přepěťovou ochranou (napojení počítače)
Dvojzásuvka pod omítku 230V/16A, natočená dutinka, chráněná proudovým chráničem - barevné oddělená
Podlahová instalační krabice 230V/16A, 3x3 pozice (3x slno, 2xLAN, 4xAV)
Třízásuvka trojpólová 400V/16A chráněná proudovým chráničem
El. zásuvač ruleu
Průtokový ohřívač 4,4kW-400V pod dřezem
Zásobníkový ohřívač 2,2kW-230V
Cirkulační čerpadlo
Vypínač trojpólový 400V/16A
Hrnácová zásuvka IP44
Zásuvková skříň 4x230/16A,3x400V/16A s proudovým chráničem
Automatický spínač/vypínač - dodávka ZTI
Zásuvač rukou 230V/8A, dodávka interiér
Ventilátor s doběhem, 230V, dodávka VZT
Pohybové čidlo
=CYKY-J 3x2,5
=CYKY-J 5x2,5
=CYKY-J 5x4
=CYKY-J 5x6
=CYKY-J 5x10
=CYT 6
Podlahový kabelový kanál třílomorový 38/250
Všechny přízemňovací body propojit kabelem CY6 do HOP RK.
ROZVODNÁ SOUSTAVA:
3 + PEN AC 400V / TN-C
3 + PEN AC 400V / TN-C-S
3 + PE+N AC 400V / TN-S
Ochrana před NDN dle ČSN EN 33 2000-4-41 ze samočinným odpojením od zdroje napětí.
Zvýšená ochrana proudovým chráničem dle této normy.
POZNÁMKA:
SOUŘADNICOVÝ SYSTÉM: JTSK
VÝŠKOVÝ SYSTÉM: BALT p.v.
±0,000 = 207,650 m n.m.
Č. REVIZE / REVISION NO.
DATUM VYDÁNÍ / DATE OF ISSUE
POPIS REVIZE / DESCRIPTION OF THE REVISION
VYPRACOVAL / ELABORATED BY
GENERÁLNÍ PROJEKTANT / GENERAL DESIGNER
Nádražní 870, 612 00 Brno
tel.: +420 541 124 511
fax.: +420 541 124 510
e-mail: inw@inw.cz
www.inw.cz
INVESTOR / CLIENT
JIHOMORAVSKÝ KRAJ, (adresujeme) Mgr. Michalem Hollanem, tajitelem Brno, Žerotínovo nám. 3/5, PSČ 601 82
AUTORIZOVAL / AUTHORIZED BY
OBJEKTANT / PROJECT MANAGER
JIHOMORAVSKÝ KRAJ, (adresujeme) Mgr. Michalem Hollanem, tajitelem Brno, Žerotínovo nám. 3/5, PSČ 601 82
SUBDODAVATEL / SUBCONTRACTOR
ČÍSLO PARE / DOCUMENT SET NUMBER
STAVBA / BUILDING
MORAVSKÁ SCIENCE CENTRE BRNO
MANAŽER PROJEKTU / PROJECT MANAGER
Ing. Jiří Nový
ARCHITEKTONICKÉ ŘEŠENÍ / ARCHITECTURAL SOLUTION
Ing. arch. Dana Nikolová
KLIMATIZACE A VZT / HVAC
Ing. Marek Svoboda
ELEKTROINSTALACE / ELECTRICAL
Ing. Radek Bartoš
SILNOPROUD / ELECTRICAL
Ing. Jiří Dvořák
ČÁST PROJEKTU / PART OF PROJECT
SO 01 Modernizace objektu MSCB
STUPEŇ PROJEKTU / BUILDING PART
DATUM / DATE
květen 2011
MĚŘÍTKO / SCALE
1:200
OBSAH VÝKRESU / DRAWING CONTENT
PŮDORYS 1NP-SILNOPROUD
ČÍSLO VÝKRESU / DRAWING NUMBER
F1.1.4g
ČÍSLO PROJEKTU / PROJECT NUMBER
0837_05_10_107_00
PŮDORYS MEZIPATRA (ŘEŽIE)
KOLEKTOR BVV
SPOJOVACÍ KORIDOR
NÁJEZDOVÁ RAMPA
PROSKLENÁ STĚNA
Podlahový kabelový kanál třílomorový 38/250
Podlahový kabelový kanál třílomorový 38/250
VSTUP DO SAMOSTATNÉ TŘÍDY PRO ZÁŘÍZENÍ S FUNKCÍ PŘI POŽÁRU (V ÚLAVCE A POŽÁRNÍ ODOLNOSTÍ MIN 30MIN, ELC VYHL. 23/2008 Sb.
VSTUP PRO ŽÁLUZIE V BROVNÉ STROPU 24F
STAVEBNÍ ÚPRAVY - ZAZDĚNÍ STÁVAJÍCÍCH OTVORŮ

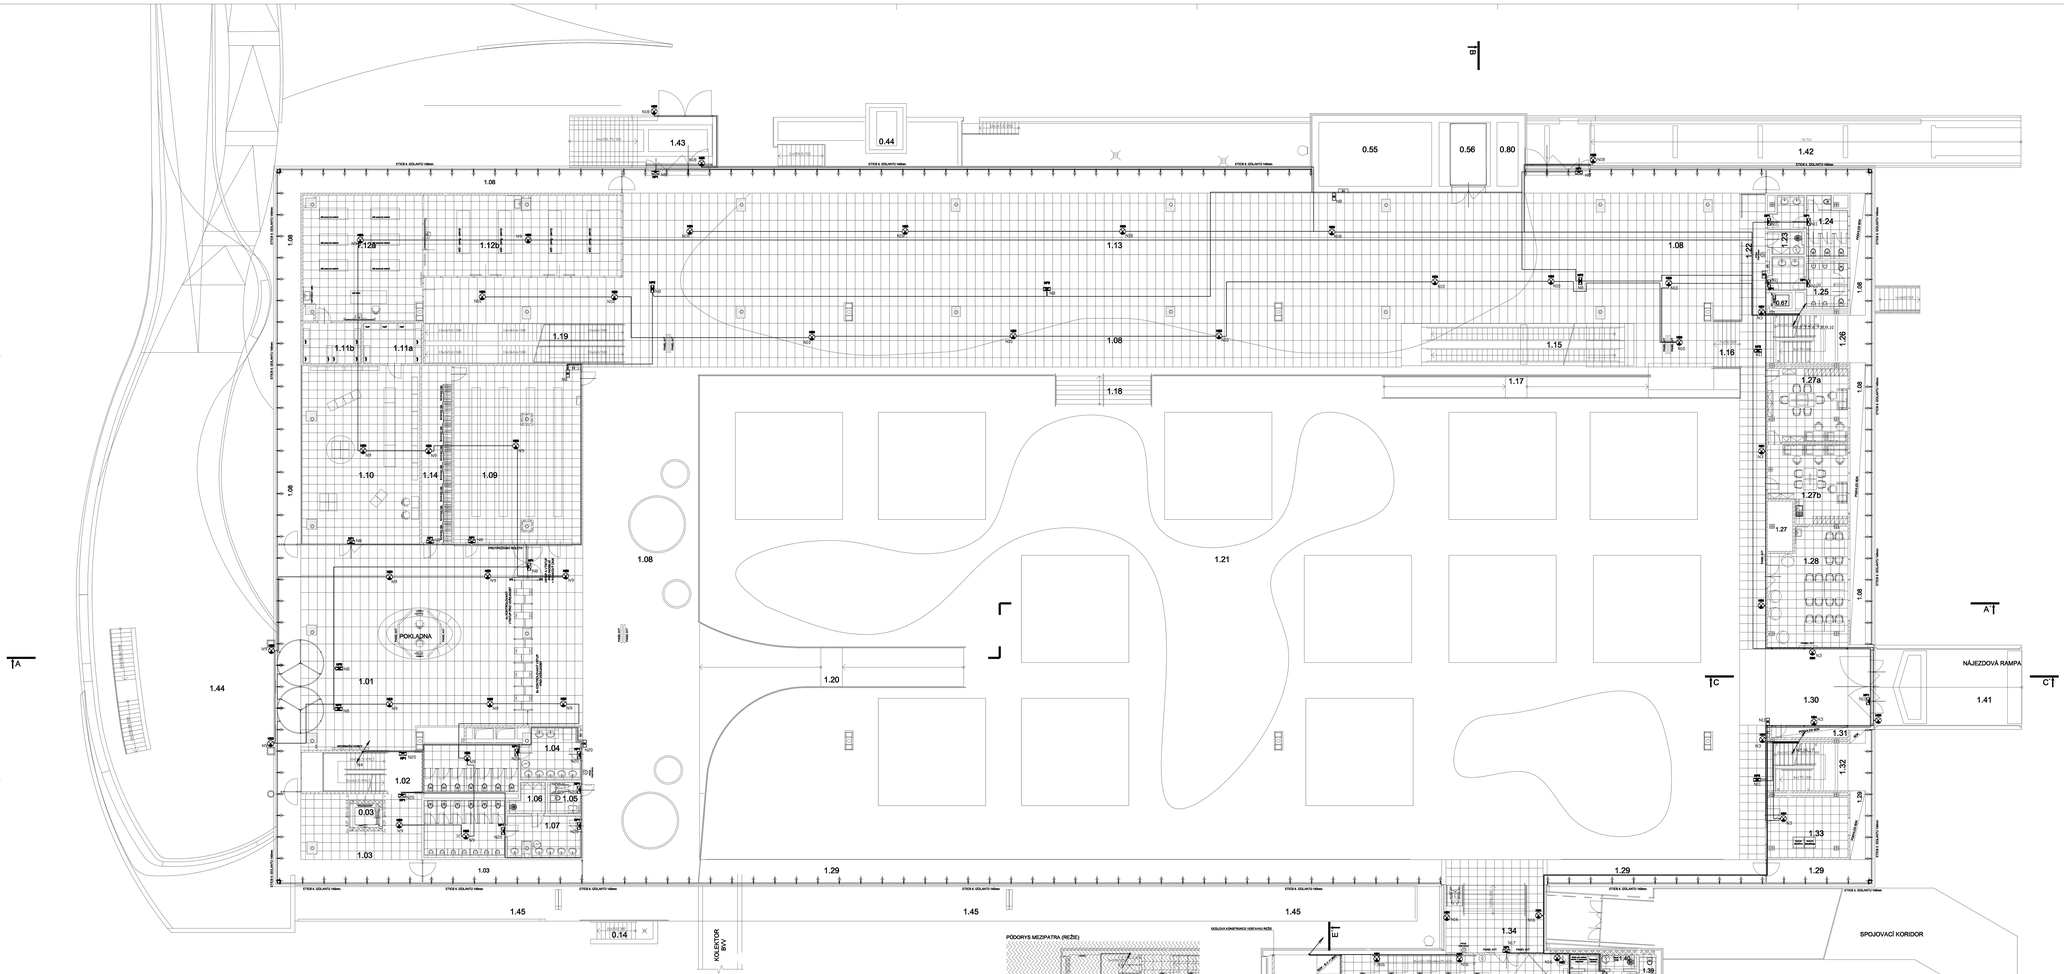
1.01
1.02
1.03
1.04
1.05
1.06
1.07
1.08
1.09
1.10
1.11a
1.11b
1.12a
1.12b
1.13
1.14
1.15
1.16
1.17
1.18
1.19
1.20
1.21
1.22
1.23
1.24
1.25
1.26
1.27a
1.27b
1.28
1.29
1.30
1.31
1.32
1.33
1.34
1.35
1.36
1.37
1.38
1.39
1.41
1.42
1.43
1.44
1.45
0.03
0.14
0.44
0.55
0.56
0.80
POKLADNA
NÁJEZDOVÁ RAMPA
SPOJOVACÍ KORIDOR
KOLEKTOR 8HV
PŮDORYS MEZIPATRA (REŽIE)
PROVOZNÍ SÁLY
TECHNOLOGIE
PROVOZNÍ SÁLY
TECHNOLOGIE
PROVOZNÍ SÁLY
TECHNOLOGIE