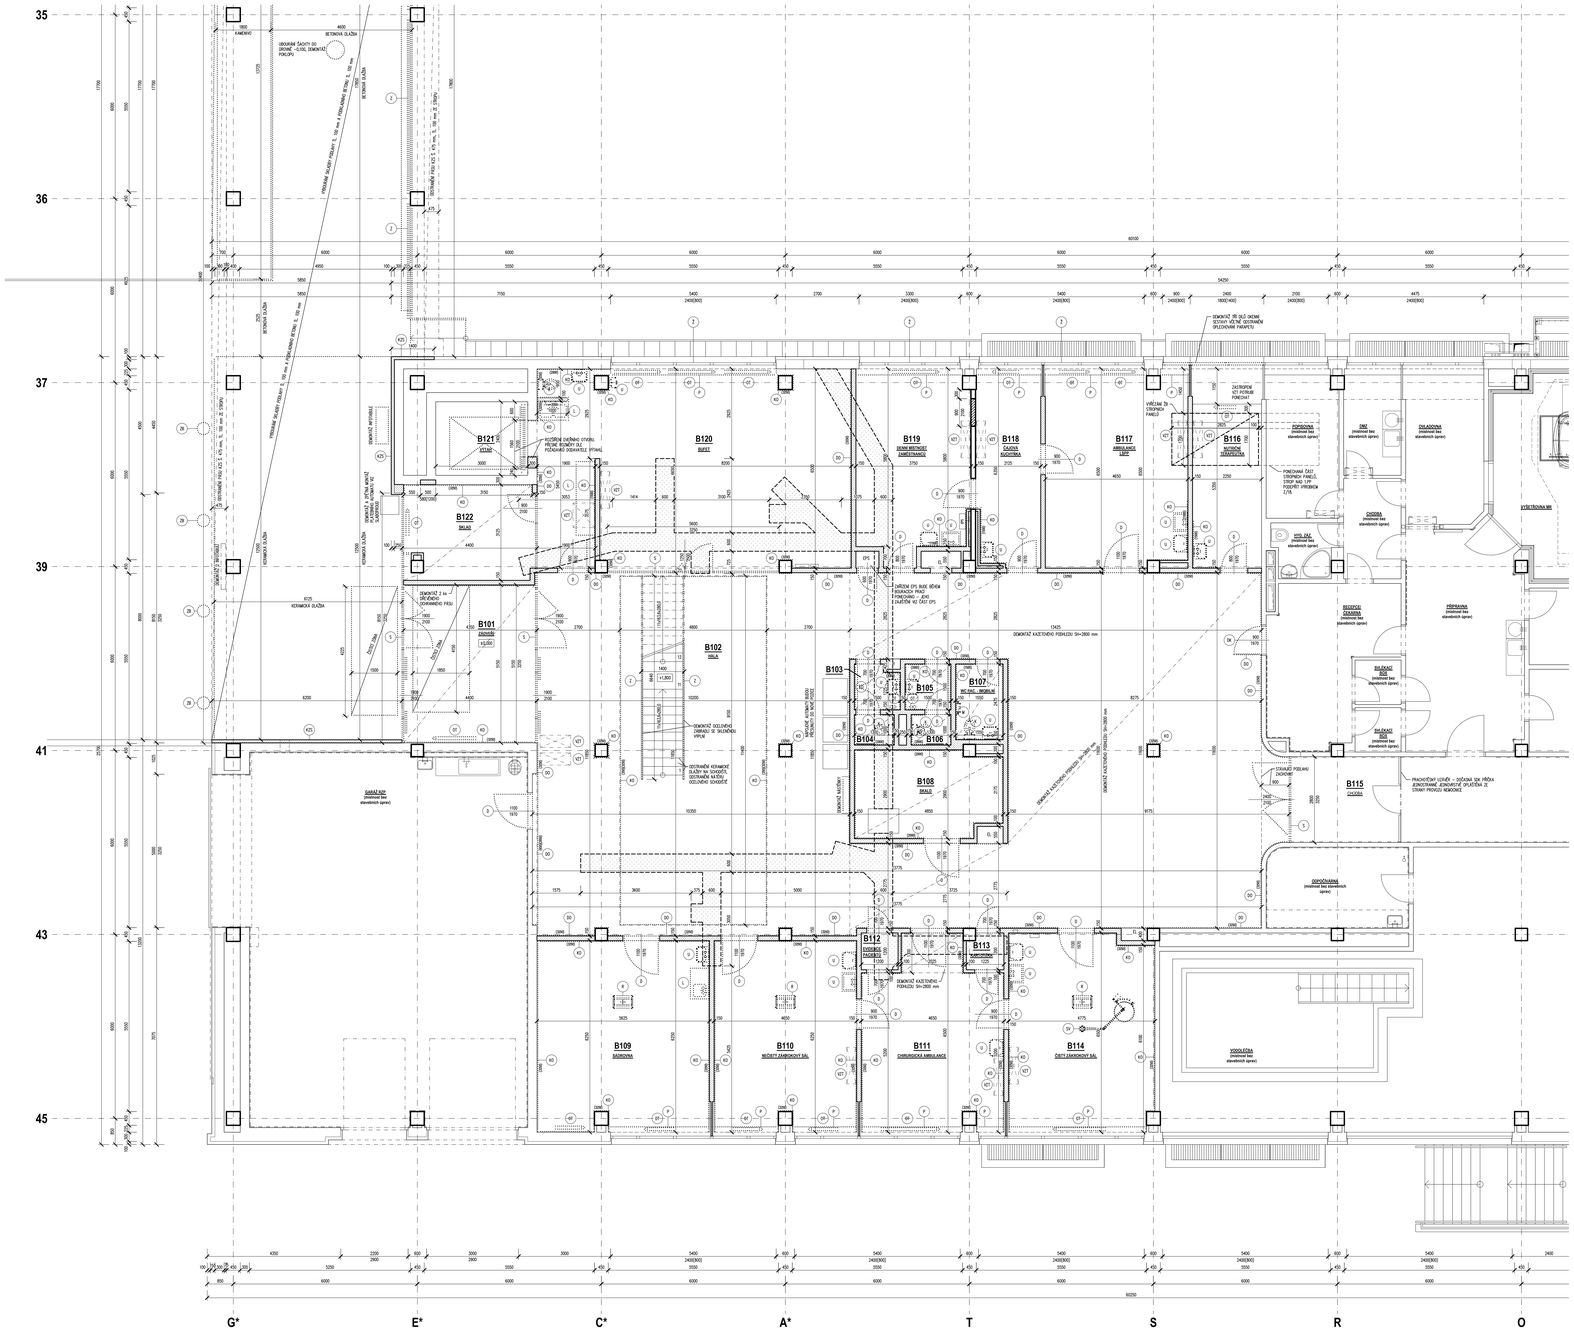

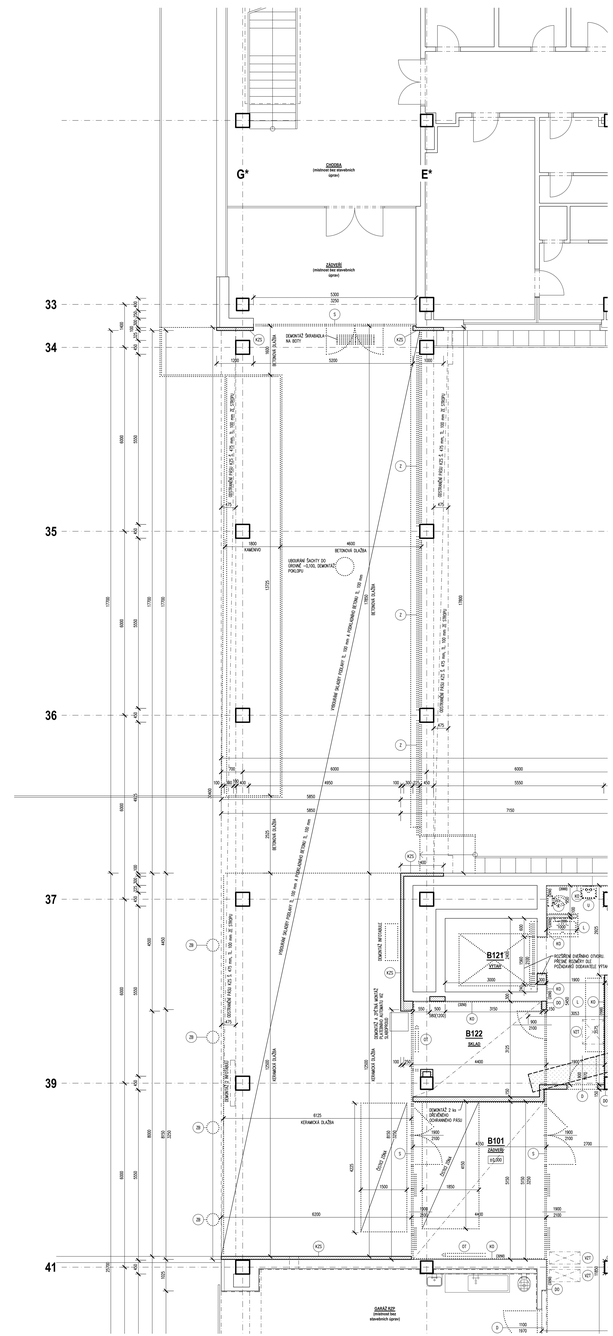

LEGENDA MÍSTNOSTÍ

Č.M.	ÚDEL MÍSTNOSTI	m²	PODLAHA	POZNÁMKA
B101	ZÁDVEŘÍ	33,7	KERAM. DLAŽBA, ČLOVĚ ZÓNA	Odstraněn skladby podlahy tl. 100 mm vč. sklo. m=100 mm. Odstraněn keramického obkladu m=2250 mm ve sprchovém koutku. Demontáž TZ.K, podlaha, SH=3,00 mm. x
B102	HALA	255,0	KERAMICKÁ DLAŽBA	Odstraněn skladby podlahy tl. 100 mm vč. sklo. m=100 mm. Odstraněn keramického obkladu m=2250 mm ve sprchovém koutku. Odstraněn keramické dlažby na schodišti.
B103	PŘÍSOBÍ WC PACIENTI – MUŽI	2,1	KERAMICKÁ DLAŽBA	Odstraněn skladby podlahy tl. 100 mm. Demontáž kuchyňský podkladů m=2750 mm. Odstraněn keramického obkladu m=2000 mm.
B104	WC PACIENTI – MUŽI	1,4	KERAMICKÁ DLAŽBA	Odstraněn skladby podlahy tl. 100 mm. Demontáž kuchyňský podkladů m=2750 mm. Odstraněn keramického obkladu m=2000 mm.
B105	PŘÍSOBÍ WC PACIENTI – ŽENY	2,3	KERAMICKÁ DLAŽBA	Odstraněn skladby podlahy tl. 100 mm. Demontáž kuchyňský podkladů m=2750 mm. Odstraněn keramického obkladu m=2000 mm.
B106	WC PACIENTI – ŽENY	1,4	KERAMICKÁ DLAŽBA	Odstraněn skladby podlahy tl. 100 mm. Demontáž kuchyňský podkladů m=2750 mm. Odstraněn keramického obkladu m=2000 mm.
B107	WC PACIENTI – IMOBILNÍ	3,8	KERAMICKÁ DLAŽBA	Odstraněn skladby podlahy tl. 100 mm. Demontáž kuchyňský podkladů m=2750 mm. Odstraněn keramického obkladu m=2000 mm.
B108	SKLAD	13,5	KERAMICKÁ DLAŽBA	Odstraněn skladby podlahy tl. 100 mm. Demontáž kuchyňský podkladů m=2940 mm. Odstraněn keramického obkladu m=2000 mm.
B109	SADROVNA	34,9	PVC PODLAHOVINA	Odstraněn skladby podlahy tl. 100 mm. Odstraněn keramického obkladu m=2250 mm.
B110	MĚŘÍCÍ ZÁKROKOVÝ SÁL	28,9	PVC PODLAHOVINA	Odstraněn skladby podlahy tl. 100 mm. Odstraněn keramického obkladu m=2250 mm.
B111	CHIRURGICKÁ AMBULANCE	26,5	PVC PODLAHOVINA	Odstraněn skladby podlahy tl. 100 mm. Odstraněn keramického obkladu m=2250 mm.
B112	EVIDENCE PACIENTŮ	1,4	PVC PODLAHOVINA	Odstraněn skladby podlahy tl. 100 mm.
B113	KARTOTÉKA	1,6	PVC PODLAHOVINA	Odstraněn skladby podlahy tl. 100 mm.
B114	ČTVRTÝ ZÁKROKOVÝ SÁL	30,5	PVC PODLAHOVINA	Odstraněn skladby podlahy tl. 100 mm. Odstraněn keramického obkladu m=2250 mm.
B115	CHODBA	77,4	KERAMICKÁ DLAŽBA	Odstraněn skladby podlahy tl. 100 mm. Odstraněn keramického obkladu m=2250 mm. + tl. 5 m hlaz (drsnost). Kvaty ocitovat pro jemnou metlí.
B116	NUTRIČNÍ TERAPEUTKA	12,0	PVC PODLAHOVINA	Odstraněn skladby podlahy tl. 100 mm. Odstraněn keramického obkladu m=2250 mm za umyvadlem.
B117	AMBULANCE LSPP	29,6	PVC PODLAHOVINA	Odstraněn skladby podlahy tl. 100 mm. Odstraněn keramického obkladu m=2250 mm za umyvadlem.
B118	ČALOUNÍ KUCHYŇKA	13,7	PVC PODLAHOVINA	Odstraněn skladby podlahy tl. 100 mm. Odstraněn keramického obkladu m=2250 mm za umyvadlem.
B119	DENNÍ MÍSTNOST ZAMĚSTNANCŮ	23,1	PVC PODLAHOVINA	Odstraněn skladby podlahy tl. 100 mm. Odstraněn keramického obkladu m=2250 mm za umyvadlem.
B120	BUFET	66,9	KERAMICKÁ DLAŽBA	Odstraněn skladby podlahy tl. 100 mm vč. sklo. m=100 mm. Odstraněn keramického nátu předního obkladu ve sprchovém koutku.
B121	VÝTAH	7,2	-	Kompletní demontáž výtahu včetně příslušenství.
B122	SKLAD	13,5	KERAMICKÁ DLAŽBA	Odstraněn skladby podlahy tl. 100 mm vč. sklo. m=100 mm. Odstraněn keramického nátu předního obkladu ve sprchovém koutku. Demontáž TZ.K, podlaha, SH=3,00 mm.

LEGENDA KONSTRUKCÍ

- STÁVAJÍCÍ KONSTRUKCE
- BOURANÉ PLNÉ KONSTRUKCE, PŘÍČKY ZDĚNÉ
- VYBOURÁNÍ OTVORU V ŽELEZOBETONOVÉ ZTUŽUJÍCÍ STĚNĚ
- OSTATNÍ BOURANÉ KONSTRUKCE
- VYBOURÁNÍ PODLAŽNÍHO BETONU PRO NOVÉ VEDENÍ LEŽATÉ KANALIZACE, VÝKOP A ZPĚTNÝ ZÁSYP (ZDS) SOUČÁST ZTI. DOPLNĚNÍ PODKLADNÍHO BETONU JE SOUČÁSTÍ STAVEBNÍCH ČÁSTÍ.

LEGENDA ZNAČEK

- D DEMONTÁŽ DŘEVĚNÝCH DVEŘÍ VČETNĚ VYBOURÁNÍ OCELOVÉ ZÁRUBNĚ A PŘÍPADNÝCH PRAHŮ
- DK VYSAZENÍ DŘEVĚNÉHO DVEŘNÍHO KŘÍDLA
- DO DEMONTÁŽ DŘEVĚNÉHO OBKLADU STĚN, VÝŠKA UVEDENA NA VÝKRESE
- K DEMONTÁŽ KLOZETU (VIZ ČÁST ZTI)
- KO ODSTRANĚNÍ KERAMICKÉHO OBKLADU STĚN, VÝŠKA UVEDENA NA VÝKRESE
- KZS ODSTRANĚNÍ KONTAKTNÍHO ZATEPLOVACÍHO SYSTÉMU Z MINERÁLNÍ VLNY TL. 100 mm
- L DEMONTÁŽ PRACOVNÍ LINKY
- M DEMONTÁŽ KOVOVÉHO MADLA
- OT DEMONTÁŽ OTOPNÉHO TĚLESA (VIZ ČÁST ÚT)
- P DEMONTÁŽ VNITŘNÍHO PARAPETU
- R DEMONTÁŽ INSTALAČNÍ RAMPY
- U DEMONTÁŽ UMYVADLA (VIZ ČÁST ZTI)
- V DEMONTÁŽ PROSKLENÉ KOVOVÉ STĚNY
- SV DEMONTÁŽ OPERAČNÍHO SVÍTIDLA
- VZT DEMONTÁŽ CHLADÍCÍ JEDNOTKY, DIGESTOŘE NEBO OVEŘNÍ CLONY (VIZ ČÁST VZT)
- Z DEMONTÁŽ OCELOVÉHO ZÁBRADLÍ, VNITŘNÍ ZÁBRADLÍ SE SKLENĚNOU VÝPLNÍ
- ZB DEMONTÁŽ BETONOVÉ ZÁBRANY
- ŽL DEMONTÁŽ VNITŘNÍCH HORIZONTÁLNÍCH ŽALUZIÍ

POZNÁMKA

1. BOURACÍ PRÁCE NUTNO PROVÁDĚT ZA DODRŽENÍ BEZPEČNOSTNÍCH PŘEDPISŮ A S OHLEDEM NA NOSNÝ SYSTÉM BUDOVY. VE SPORNÝCH PŘÍPADECH A PŘI ZJIŠTĚNÍ NOVÝCH SKUTEČNOSTÍ NEOBSAŽENÝCH V PD NUTNO KONZULTOVAT S PROJEKTANTEM.
2. PŘED ZAHÁJENÍM BOURACÍCH PRACÍ JE NUTNÉ ZAJISTIT STAVAJÍCÍ ROZVODY A JEJICH BEZPEČNÉ ODPOJENÍ (ELEKTROROZVOD, SLABOPROUD, VODA, KANALIZACE APOD.). PŘI JAKÝCHKOLIV NEJASNOSTECH A SKUTEČNOSTECH NEOBSAŽENÝCH V PD KONTAKTOVAT PROJEKTANTA.
3. BOURANÉ A DEMONTOVANÉ VYBAVENÍ A KONSTRUKCE (ZAŘIZOVACÍ PŘEDMĚTY, DVEŘE, OBKLADY APOD.) JSOU VYZNAČENY V PODORYSU TEČKOVANĚ.
4. DEMONTÁŽ TECHNOLOGIE A ROZVODŮ JE V KAŽDÉ PŘÍSLUŠNÉ PROFESI.
5. NOVÉ PRŮRAZY PRO INSTALACE (ZTI, ÚT APOD.) PROVÉST V DUTÝCH STROPNÍCH PANELŮ, MIMO PRŮVLAKY A VÝZTUŽ STROPNÍCH DESEK, DUTINY NUTNO VYHLEDAT. **PROSTUPY STROPEM VŘTAT NEBO ŘEZAT, NESEKAT.** V PŘÍPADĚ NEJASNOSTÍ KONTAKTOVAT PROJEKTANTA.
6. ODSTRANĚNÍ OMÍTEK STĚN ZE 100 %. ODSTRANĚNÍ NESOUDRŽNÝCH OMÍTEK STROPŮ Z 50 %.
7. PO DOBU VÝSTAVBY DOPORUČUJEME PROVIZORNĚ ZAJISTIT STÁVAJÍCÍ POHLEDOVÁ OKNA, DVEŘE, PODLAHY A DALŠÍ KONSTRUKCE (FÓLIE, KARTON, PAPÍR, STARÝ KOBEREC APOD.).
8. PODROBNOSTI BOURACÍCH KONSTRUKCÍ VIZ TECHNICKÁ ZPRÁVA.
9. V ŘEŠENÝCH MÍSTNOSTECH BUDE VYBOURÁNA SKLADBA PODLAHY V CELKOVÉ TLOUŠŤCE 100 mm. SOUČÁSTÍ BOURÁNÍ PODLAH JE ODSTRANĚNÍ KERAMICKÉHO, TERACOVÉHO NEBO PVC SOKLU.
10. V NEPODSKLEPENÉ ČÁSTI BUDE ODSTRANĚNA SKLADBA PODLAHY VČETNĚ HYDROIZOLACE, TUTO HYDROIZOLACI NUTNO ZACHOVAT DO VZDÁLENOSTI CCA 300 mm OD SVISLÝCH KONSTRUKCÍ PRO JEJÍ NAPOJENÍ NA HYDROIZOLACI NOVOU.
11. VÝŠKA BOURANÝCH PŘÍČEK A OSTATNÍCH KONSTRUKCÍ JE NA CELOU VÝŠKU STROPU NEBO PRŮVLAKU, POKUD NENÍ V PODORYSU UVEDENO JINAK.
12. PŘED ZAPOČETÍM STAVEBNÍCH PRACÍ BUDE MEZI STAVBOU A PROVOZY NEMOCNICE PROVEDENA PRACHOTĚSNÁ PŘEPÁŽKA - DOČASNÁ SDK PŘÍČKA S DVEŘMI.

ZODP. PROJEKTANT: Ing. VLADIMÍR KLIMEŠKA	VYPRACOVAL: Ing. ANTONÍN RŮŽIČKA	KONTROLOVAL: Ing. VLADIMÍR KLIMEŠKA	PPSKANIA
KATASTRÁLNÍ ÚZEMÍ, PARC.Č.: Brno- ST.ÍDLEC, 469/21			PPS KANIA, spol. s r.o., Hlinecká 850/4, 602 00 Brno tel.: 542 424 111, fax: 542 424 100, e-mail: pps@pps-kania.cz
MÍSTO STAVBY:	Nemocnice Břeclav, přípojkové vozovce V Nemocnici 3067/1, 690 02 Břeclav		ARCHIV:
STAVEBNÍK / OBJEDNATEL:	Nemocnice Břeclav, přípojkové vozovce V Nemocnici 3067/1, 690 02 Břeclav		STUPEŇ: DSP, DPS

NÁZEV AKCE: Urgentní příjem - příprava	DATUM: BŘEZEN 2022	FÁZE:
	Č. ZAKÁZKY: 27/21	
OBJEKT: SO 01 - Urgentní příjem	MĚŘÍTKO: 1 : 50	
ČÁST: D.1.1 - ARCHITEKTONICKO-STAVEBNÍ ŘEŠENÍ		
OBSAH: PŮDORYS 1.NP - BOURACÍ PRÁCE	ROZVOJOVÉ ČÍSLO: PPS- 27/21-D.1.1.b-	Č.V.: 04