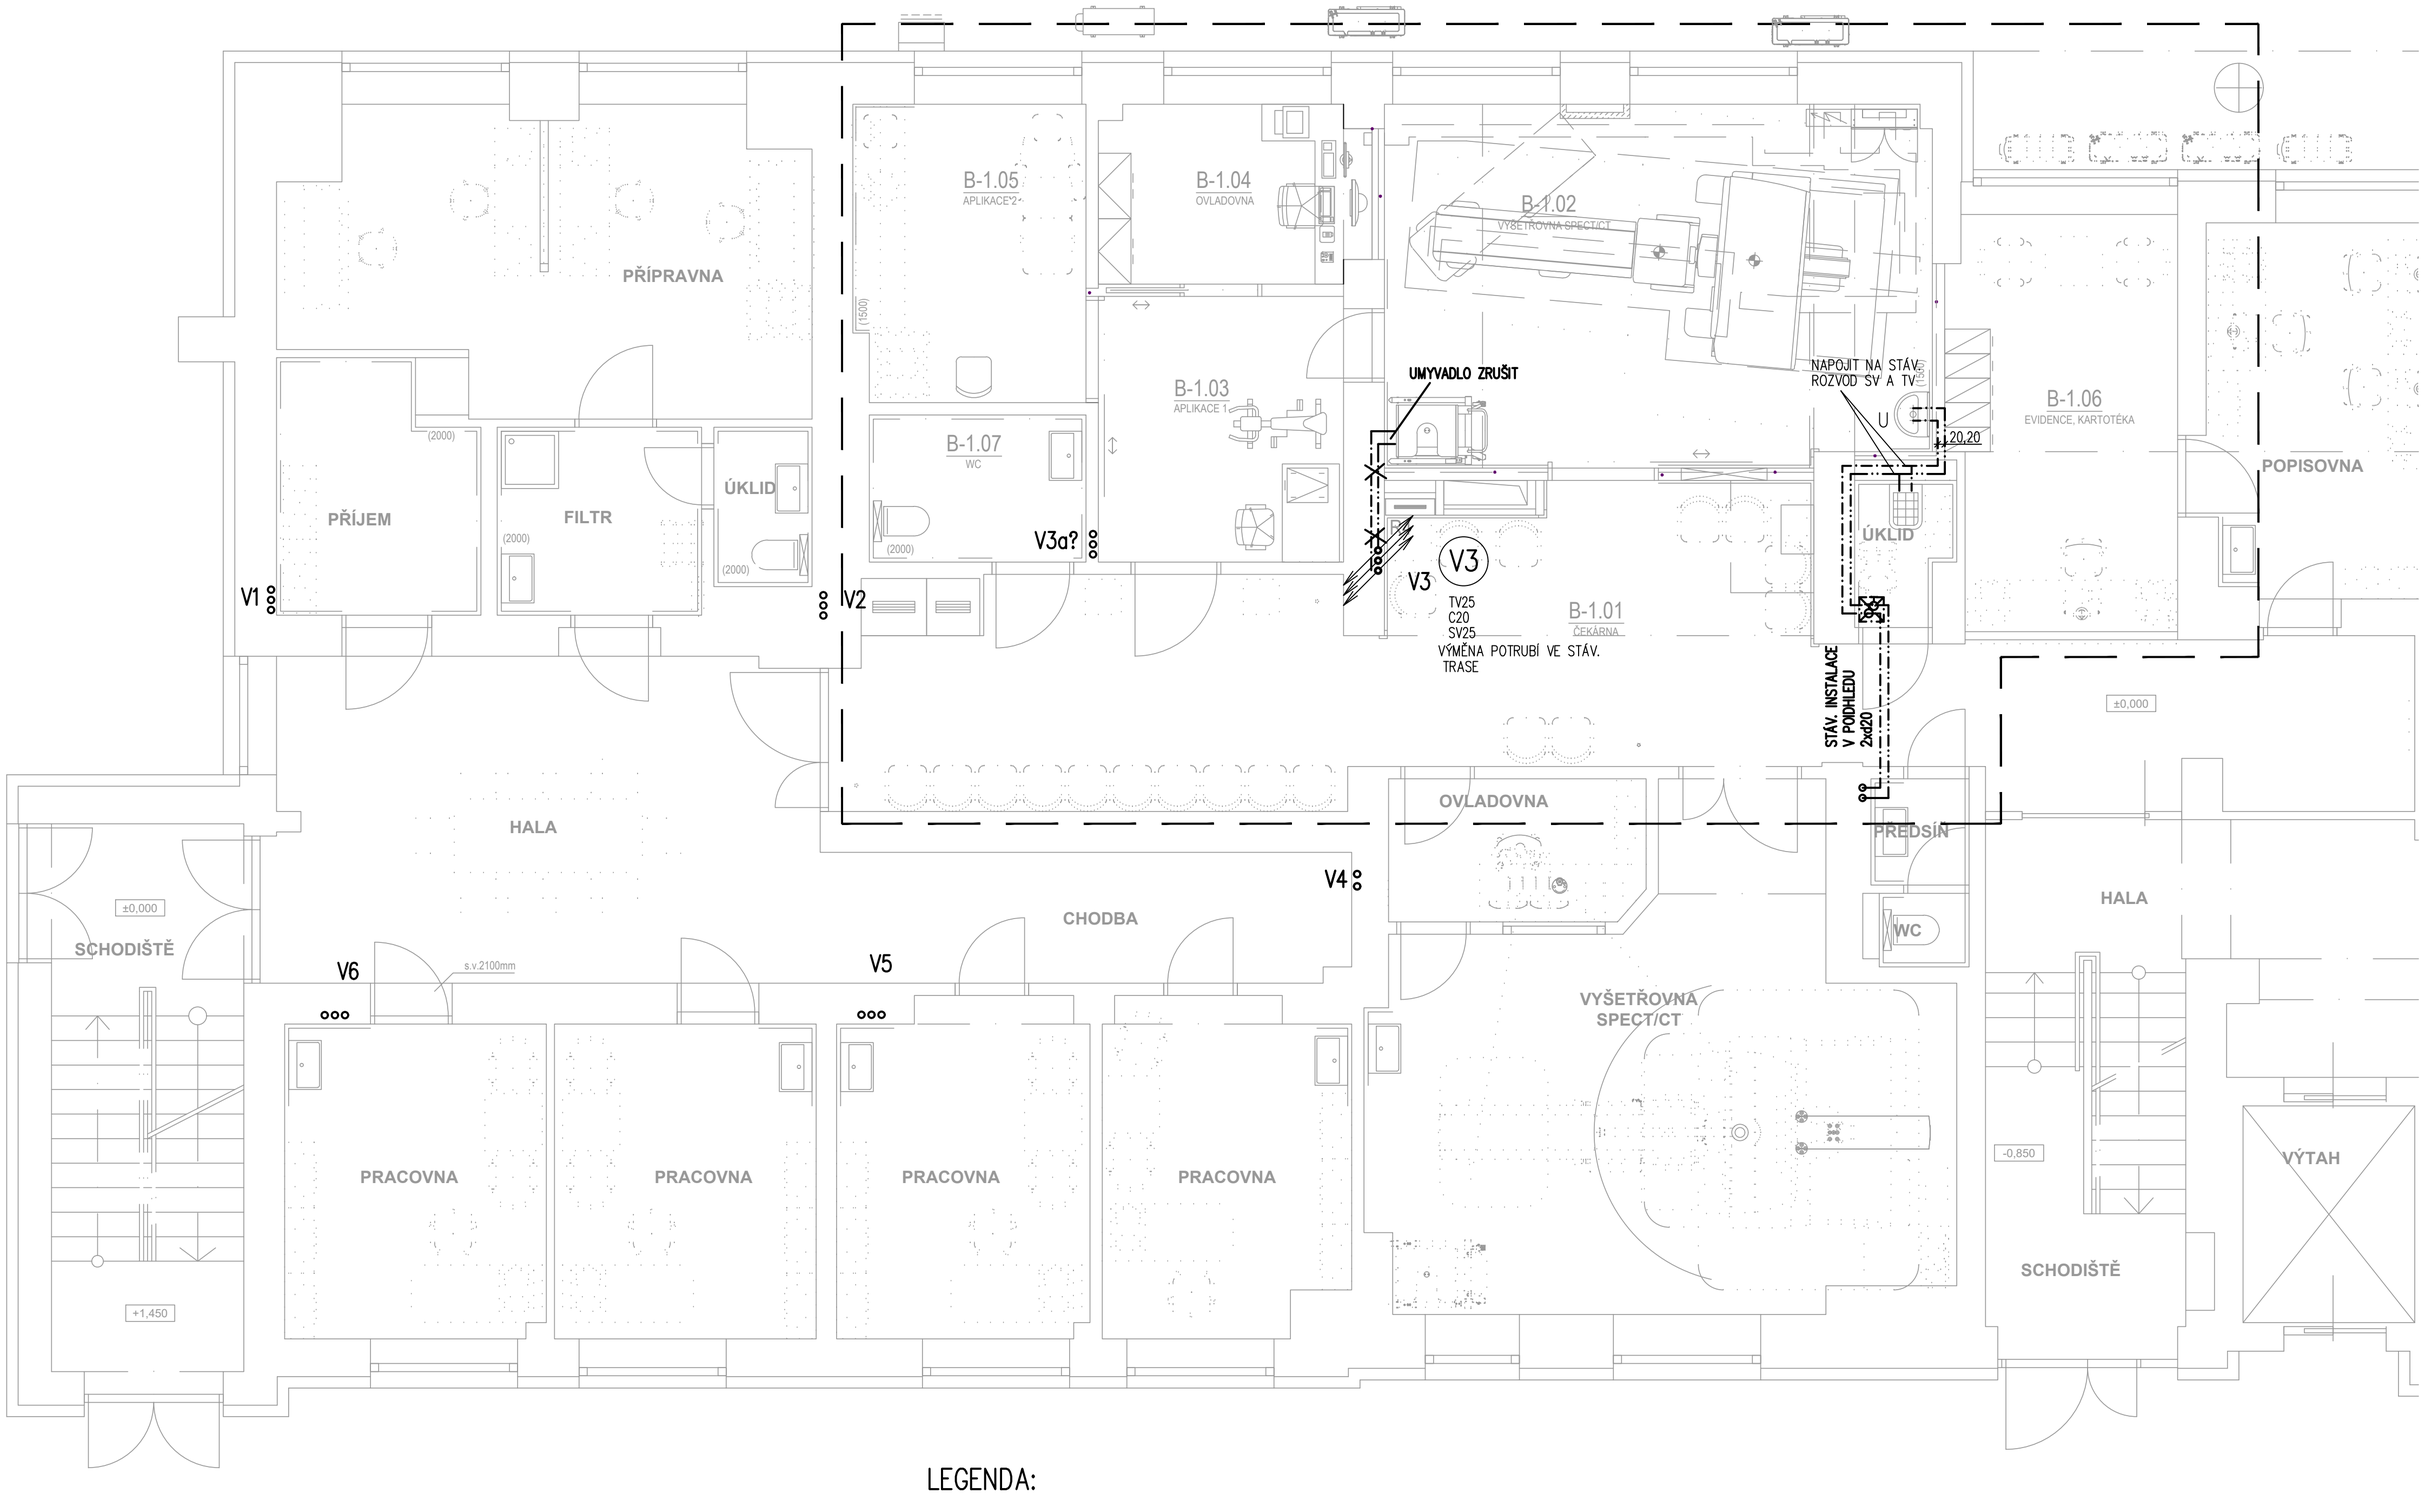

DIMENZE POTRUBÍ VODOVODU DLE MATERIÁLU:
DN: 15, 20, 25, 32, 40, 50, 65, 80, 100
PP-RCT/BF/PP-RCT:
20, 25, 32, 40, 50, 63, 75, 90, 110

LEGENDA:

- ROZVOD STUDENÉ VODY, PP-RCT/BF/PP-RCT
- ROZVOD TEPLÉ VODY, PP-RCT/BF/PP-RCT
- ROZVOD CIRKULACE, PP-RCT/BF/PP-RCT
- INSTALACE – STÁVAJÍCÍ
- INSTALACE – STÁVAJÍCÍ – RUŠENÉ

TEPELNÁ IZOLACE POTRUBÍ:
VOLNĚ VEDENÉ POTRUBÍ – MIN. VLNA S AL. FÓLIÍ
POTRUBÍ V KONSTRUKCÍCH – PE NÁVLEKOVÁ IZOLACE

V# NOVÉ STOUPAČKY VODOVODU, PP-RCT/BF/PP-RCT, TI – PE NÁVLEK

STÁVAJÍCÍ STOUPAČKY VODOVODU

P.B. PEVNÝ BOD

POZNÁMKY:

LEGENDA ZAŘIZOVACÍCH PŘEDMĚTŮ VIZ TECHNICKÁ ZPRÁVA
PŘED ZAPOČETÍM PRACÍ NUTNO ZAMĚŘIT STÁVAJÍCÍ TRASY POTRUBÍ ZTI
NUTNO PROVĚŘIT DIMENZE A POLOHY VŠECH MÍST NAPOJENÍ NA STÁVAJÍCÍ
TLOUŠŤKY TEPELNÉ IZOLACE UVEDENY V TECHNICKÉ ZPRÁVĚ
ROZESTUPY ZÁVĚSŮ UVEDENY V TECHNICKÉ ZPRÁVĚ

VÝŠKY NAPOJENÍ:

WCx	v = +1,000m DLE MONTÁŽNÍHO MODULU
Ux, Dx	v = +1,15m
VYL	v = +1,150m
Sx	v = +1,150m
M,Pr	v = +0,600m

±0,000 = STÁVAJÍCÍ ÚROVEŇ 1.NP

Generální projektant: Tomický & Martiňák www.a-tomic.cz	Hlavní inženýr projektu: ING. PETR TOMICKÝ číslo autorizace 1004721 obor autorizace IP00	Investor: NEMOCNICE KYJOV, p. o. Strážovská 1247, 697 33 Kyjov Tel. +420 518 601 111, www.nemkyj.cz	
Název stavby: **NEMOCNICE KYJOV, p.o. STAVEBNÍ ÚPRAVY PROSTOR PRO UMÍSTĚNÍ SPECT/CT**		Zakázkové číslo: DSP+DPS 05-2024 Datum: 09-2024 Stupeň: PROVÁDĚNÍ STAVBY	Paré:
Zpracovatel: HP consult s.r.o., Durďákova 5, Brno 613 00 Tel: +420 542 219 165, +420 739 556 045 E-mail: info@strecha.cz www: www.bim-tzb.cz		Oddíl: **ZTI**	Autorizace:
Odpovědný projektant: ING. LADISLAV PILAŘ	Vypracoval: EVA SZABÓOVÁ	Kontroloval: ING. LADISLAV PILAŘ	
Objekt: SO 01 - STAVEBNÍ ÚPRAVY PRO SPECT/CT			
Název přílohy: PŮDORYS 1.NP - VODOVOD		Označení přílohy: **D.1.01.4a-202**	Formát: 6xA4 Měřítko: 1:50