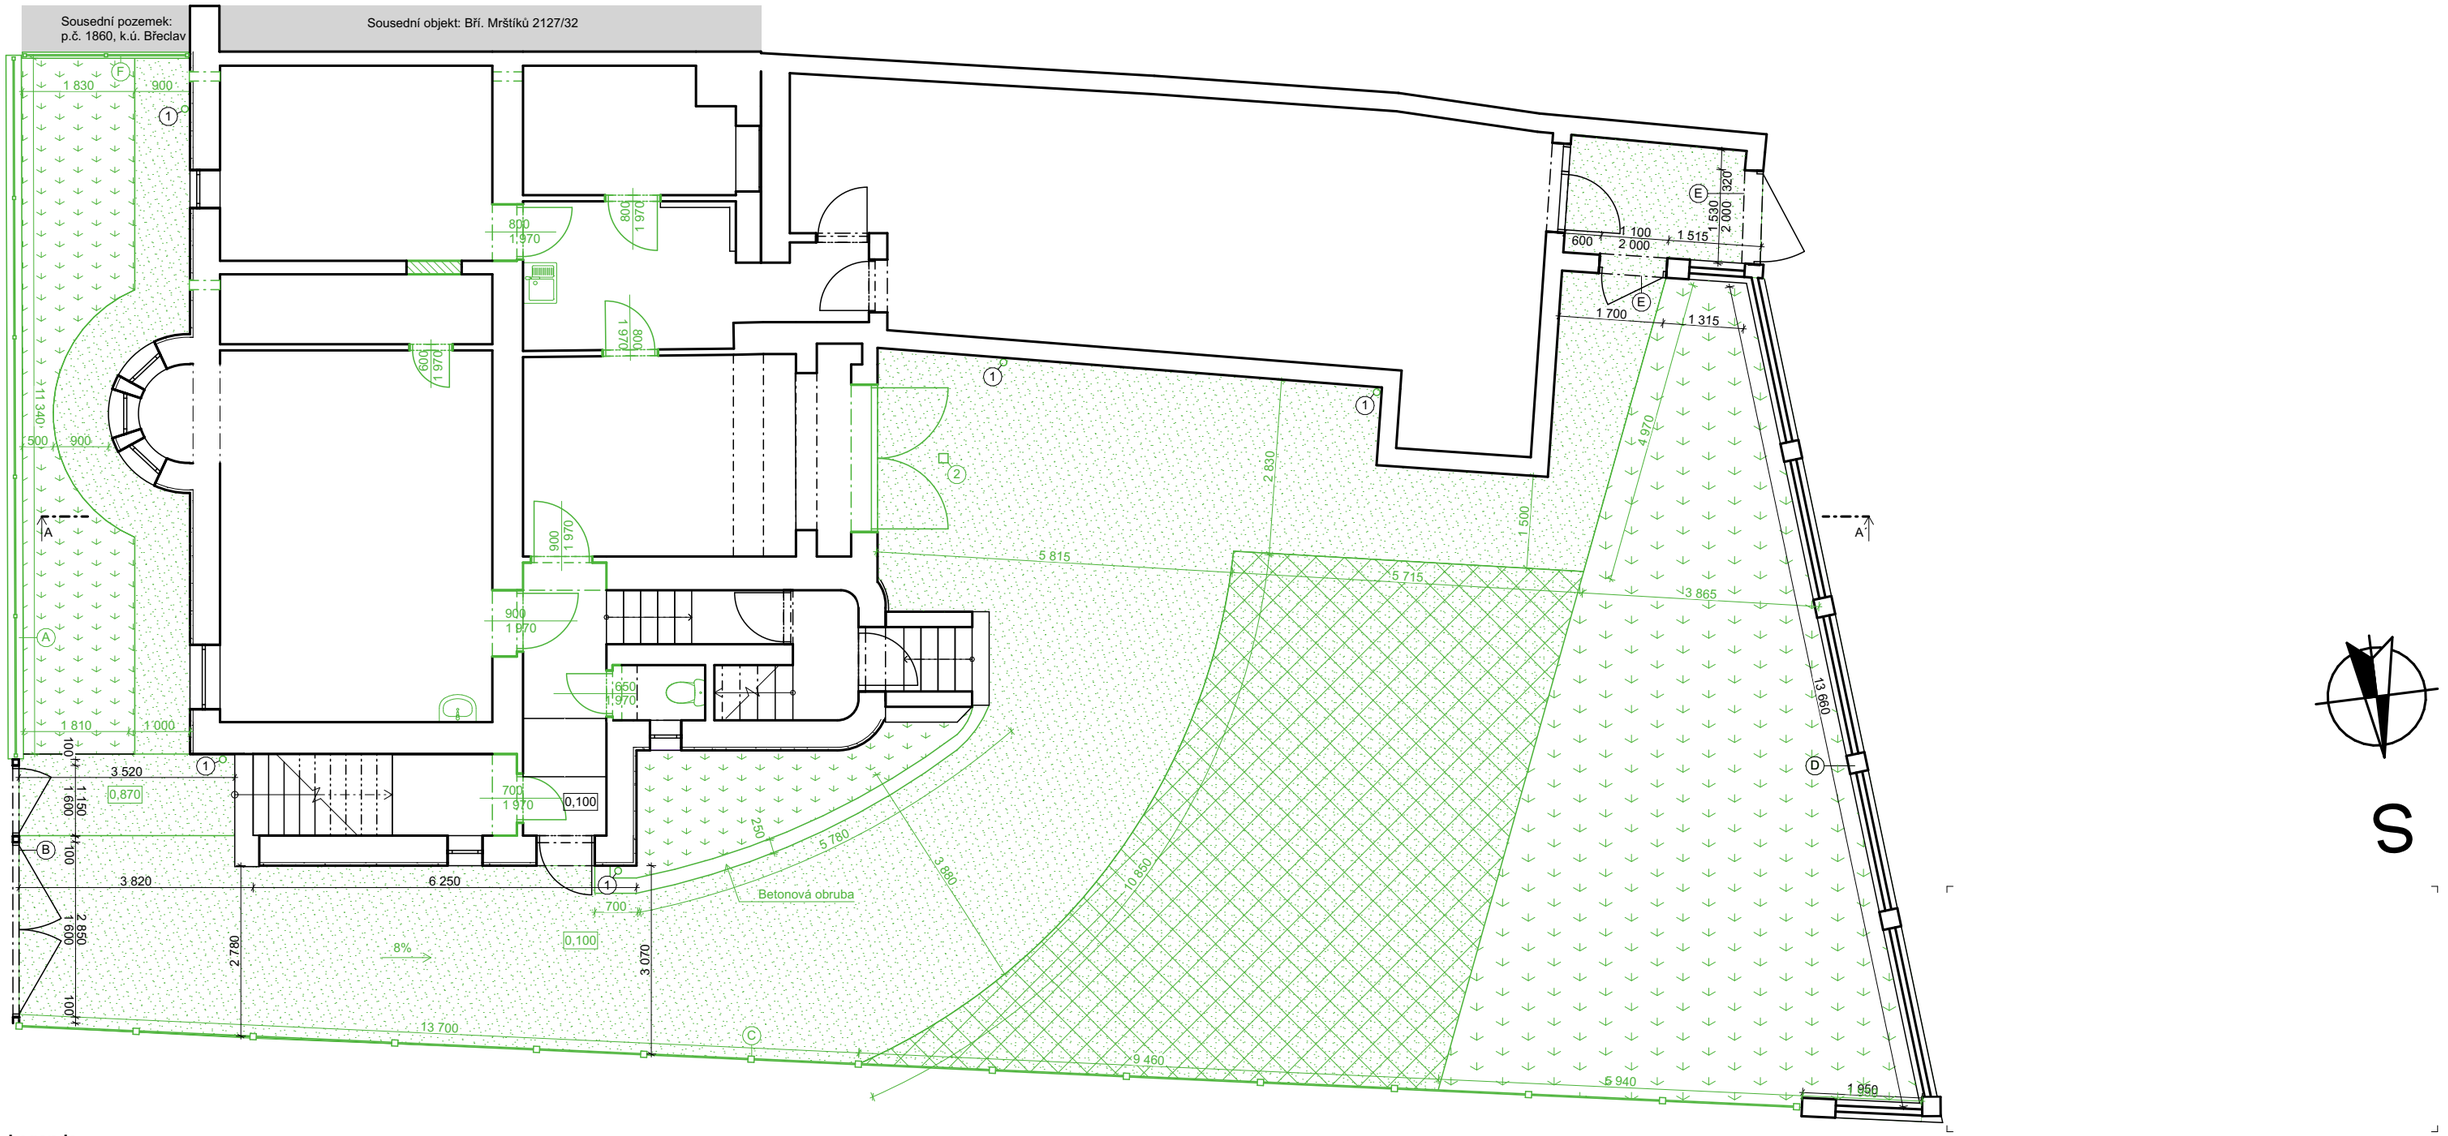

Legenda

- Stávající konstrukce a prvky
- Bourané konstrukce a prvky
- Zatravněná plocha - 66,5 m²
- Betonová plocha - 145,9 m²
- Zatravňovací dlažba - 55,7 m²

Poznámka

(1) Dešťový svod DN 110

(2) Dvorní vpust

(A) Oploceni z betonové podeznívky šířky 250 mm, výšky 400 mm a drátěným plotem výšky 1 200 mm

(B) Vstupní sestava sestávající z branky a vjezdové brány

(C) Oplocení z betonových sloupů 100x100 mm a výplní z pletiva výšky 1 500 mm, u vjezdu s betonovou nadezdívkou

(D) Oplocení ze zděných pilířů 300x300 mm, betonovou podezdívkou výšky 150 mm a polí z keramických děrovaných velkoformátových cihel výšky 1 750 mm zakončených betonovým věncem výšky 100 mm

(E) Vstupní branky zadního vchodu na pozemek

(F) Drátěný plot výšky 1 200 mm

±0,000 = Podlaha 1PP

Souřadný systém: JTSK; Výškový systém: Bpv

Zodpovědný projektant:	Ing. Michal Valenta
Vypracoval:	Ing. Adéla Šichnárková
Kontroloval:	Bc. Martina Sýkorová
Místo stavby:	Břeclav

Ing. Michal Valenta
energeticky úsporné domy
+420 776 233 099 ProjekceValenta.cz

Stavebník:	Pedagogicko-psychologická poradna Břeclav, příspěvková organizace, Bří. Mrštíků 2131/30, 69002 Břeclav
Název akce:	**Sanace zavlhání zdiva a odstranění havarijního stavu oplocení a chodníků, PPP Břeclav**
Část:	Architektonicko-stavební řešení
Obsah:	**S02 - Půdorys zpevněných ploch - stávající stav**

Formát:	A3
Datum:	03/2026
Stupeň dokumentace:	DPS
Stavební objekt:	SO 02
Měřítko: 1:100	Číslo paré:
Číslo výkresu:	**D.1.1.3.9**

Tento výkres je chráněn zákonem č. 121/2000 Sb. (Autorský zákon).