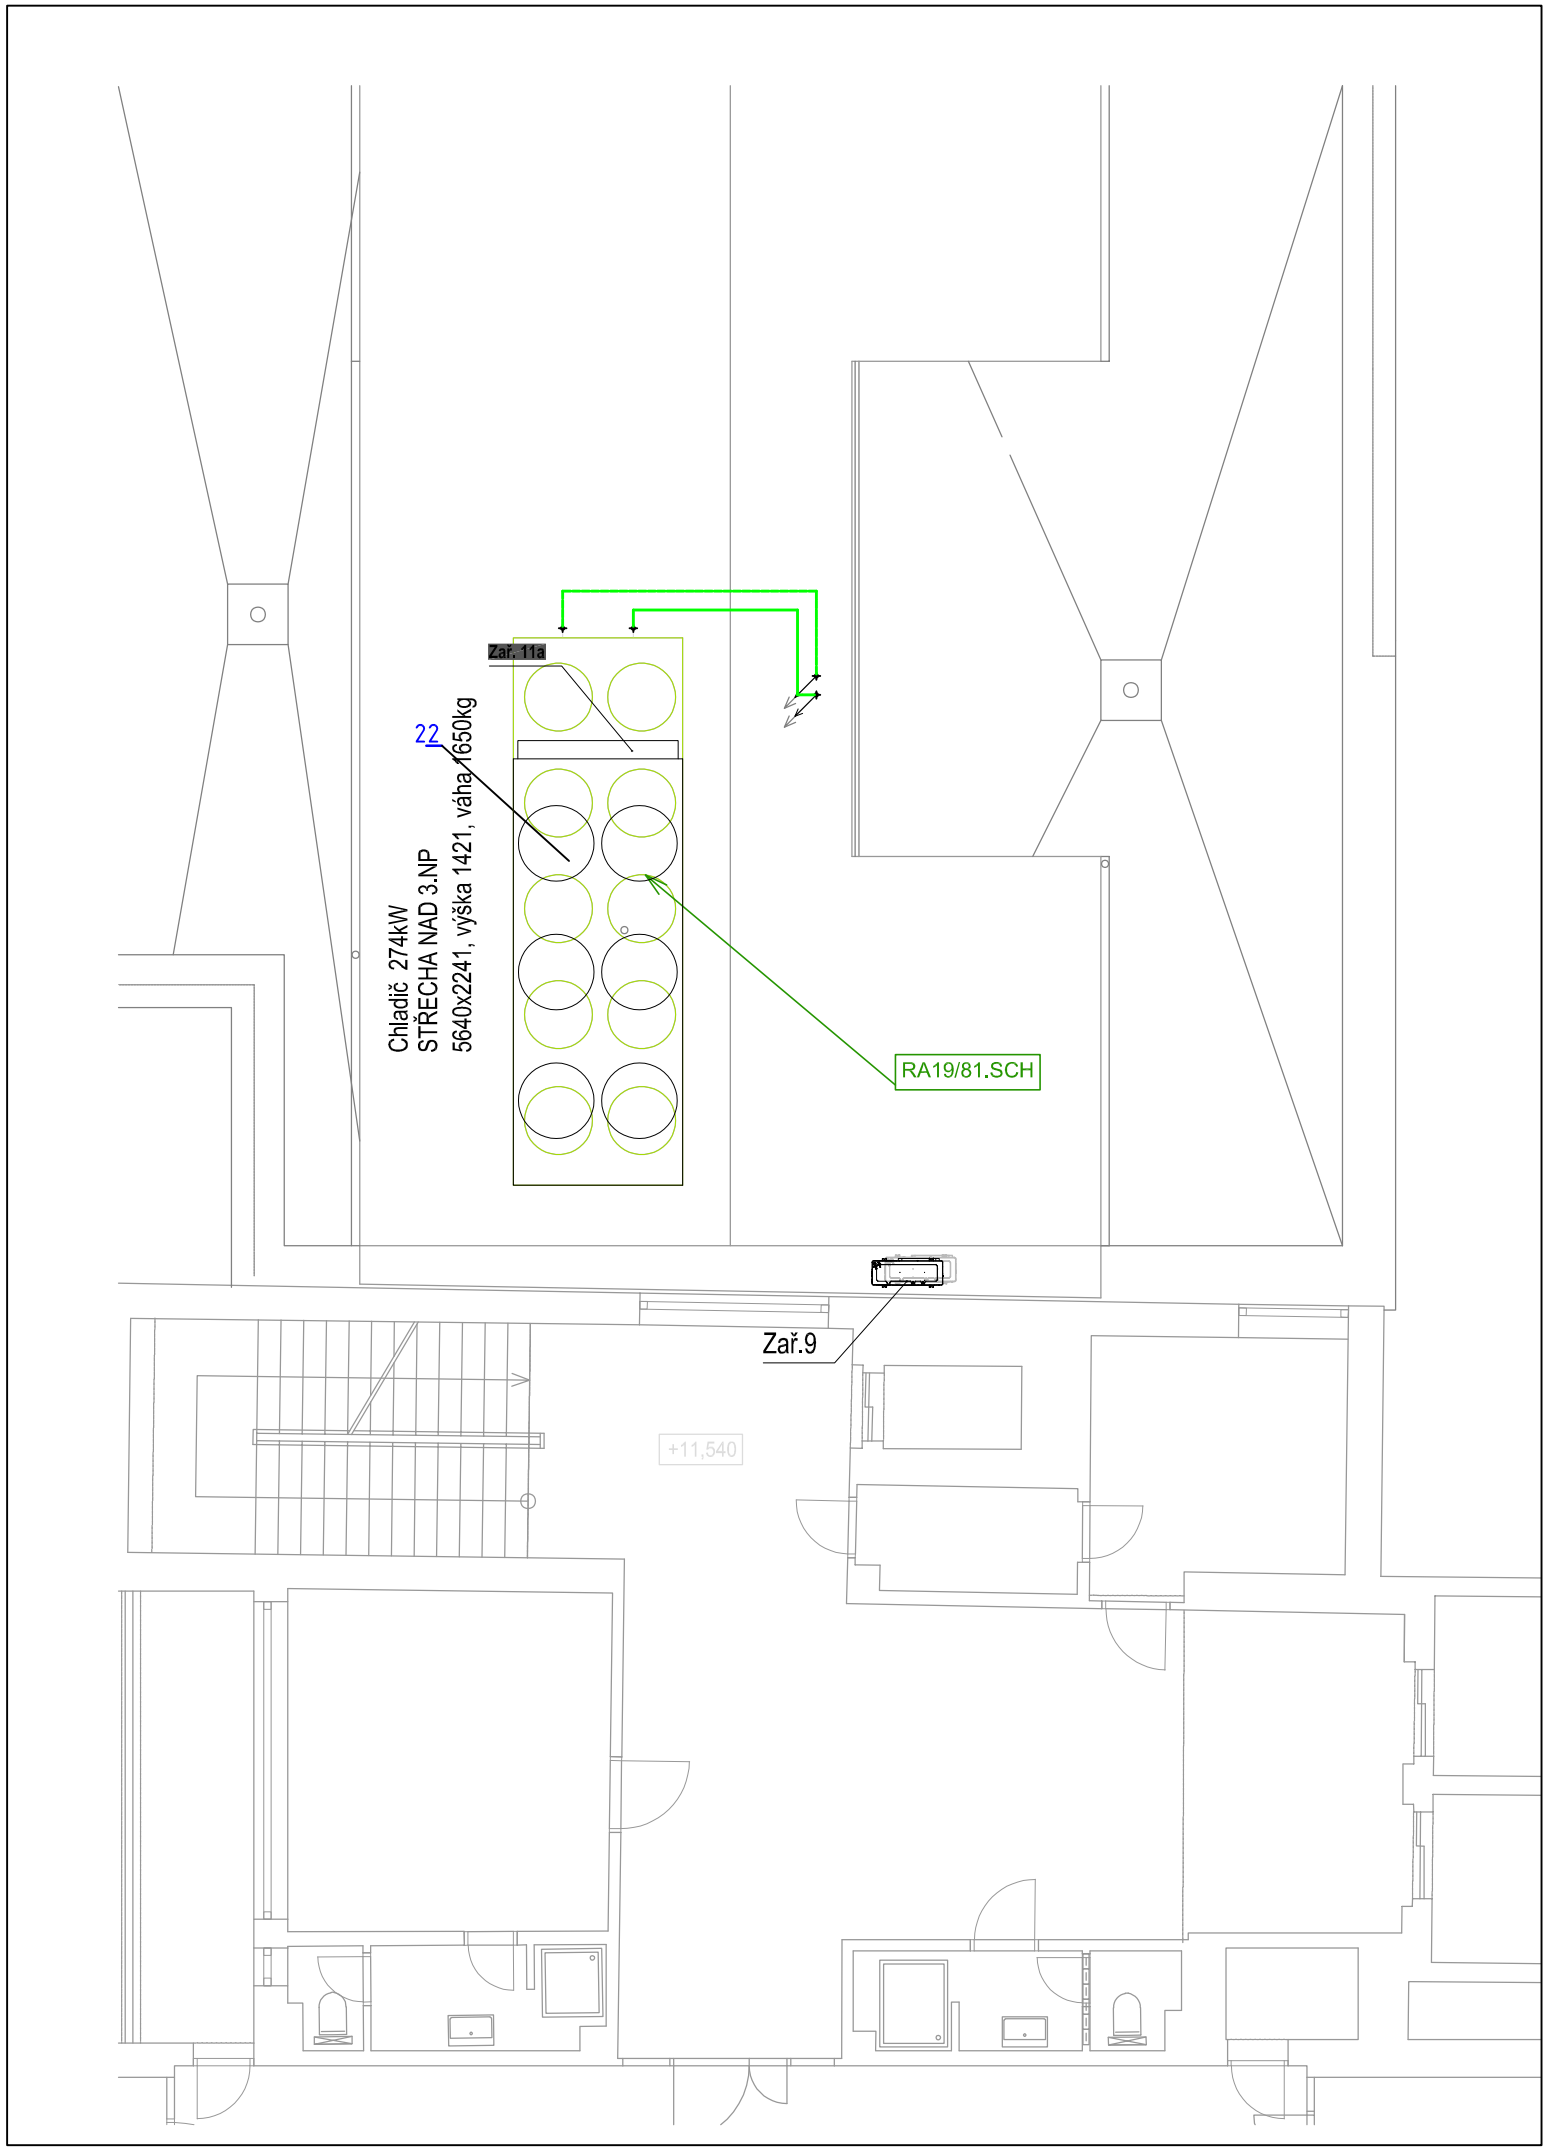

LEGENDA PRVKŮ MaR :

MaR:

- ROZVADĚČ MaR
- ROZVODNICE PODRUŽNÁ MaR
- FCU - OVLADAČ S MĚŘENÍM TEPLOTY
- FCU - OVLADAČ S MĚŘENÍM TEPLOTY A VLHKOSTI
- FCU - MAGNETICKÝ KONTAKT OKENNÍ / DVEŘNÍ
- FCU - EL. POHON VENTILU CHLADU / TOPENÍ
- PŘEPĚŤOVÁ OCHRANA
- MĚŘIČ ENERGIE
- ZAŘÍZENÍ - VZDUCHOTECHNIKA
- ZAŘÍZENÍ - VYTÁPĚNÍ
- ZAŘÍZENÍ - CHLAZENÍ
- ZAŘÍZENÍ - INDIVIDUÁLNÍ REGULACE MÍSTNOSTI
- ZAŘÍZENÍ - DETEKCE ÚNIKU PLYNU
- ZAŘÍZENÍ - PROSTOROVÉ ČIDLA TEPLOTY, TLAKU, VLHKOSTI
- ZAŘÍZENÍ - PROTIPOŽÁRNÍ KLAPKY
- ZAŘÍZENÍ - OSTATNÍ
- STOUPAJÍCÍ / KLESAJÍCÍ VEDENÍ

TRASY:

- KABEL - SBĚRNICE TCP/IP - ETHERNET (UTP/FTP 4x2x0,5)
- KABEL - SBĚRNICE BACNet MS/TP
- KABEL - SBĚRNICE BACNet MS/TP PRO FCU
- KABEL - SBĚRNICE eBUS
- KABEL - SBĚRNICE LinkNet
- KABEL - SBĚRNICE M-bus (JYTY 4x1)
- KABEL - SBĚRNICE MODBUS RTU (J-Y(St)Y 2x2x0,8)
- HLAVNÍ KABELOVÁ TRASA (ŽLAB / KANÁL)
- VEDLEJŠÍ KABELOVÁ TRASA (TRUBKA / LIŠTA / PŘÍCHYTKY)

±0,000 = 214,100 m n.m.

Revize	Vypracoval	Popis revize	Datum

LT PROJEKT
PROJEKTOVÁNÍ ZDRAVOTNICKÉ VÝSTAVBY

Hlavní inženýr projektu:
ING. JAN KOCMÁNEK

Vedoucí projektant zakázky:
ING. MARTIN FORAL

Investor:
NEMOCNICE KYJOV, p.o.
Strážovská 1247/22
697 02 Kyjov
www.jmk.cz

Profese:	Zpracovatel dílu:		Autorizace:
MAR	SYNERGA a.s. Sladkého 13, 617 00 Brno Tel: 548 213 222 www.synerga.cz		
Odpovědný projektant:	Vypracoval:	Kontroloval:	
KMEŤO MIROSLAV	KMEŤO MIROSLAV	KMEŤO MIROSLAV	

Akce: **NEMOCNICE KYJOV URGENTNÍ PŘÍJEM**		Zakázkové číslo: DPS 08 - 2022	Paré:
		Datum: 10 - 2022	
		Stupeň: DPS	
Objekt: PŘÍSTAVBA A STAVEBNÍ ÚPRAVY OBJEKTU C1 A OBJEKTU C3 SO 01		Formát: 2 A4	
Obsah: **PŮDORYS 4. NP - VÝŘEZ**		Měřítko: **1:100**	Číslo výkresu: **D.1.01.4g-103**