


# PŮDORYS STŘEŠNÍHO VÝLEZU - STÁVAJÍCÍ STAV / DEMOLICE

## INFORMACE:

- STÁVAJÍCÍ POZICE STŘEŠNÍCH VPUSTÍ BUDE ZACHOVÁNA.  
- V RÁMCI BOURACÍCH PRACÍ BUDE PROVEDENO:
- 1) ODSTRANĚNÍ OPLECHOVÁNÍ ATIK
  - 2) ODSTRANĚNÍ HROMOSVODU
  - 3) ODSTRANĚNÍ SVRCHNÍ HYDROIZOLAČNÍ VRSTVY V ČÁSTI PLOCHY

## LEGENDA:

<div></div>	BOURANÉ KONSTRUKCE
<div></div>	STÁVAJÍCÍ KONSTRUKCE
<div>K</div>	KLEMPÍŘSKÉ PRVKY
<div>X</div>	OSTATNÍ PRVKY- SVĚTLÍK, ODVĚTRÁNÍ, STŘEŠNÍ VPŮST
<div>D</div>	DVEŘE

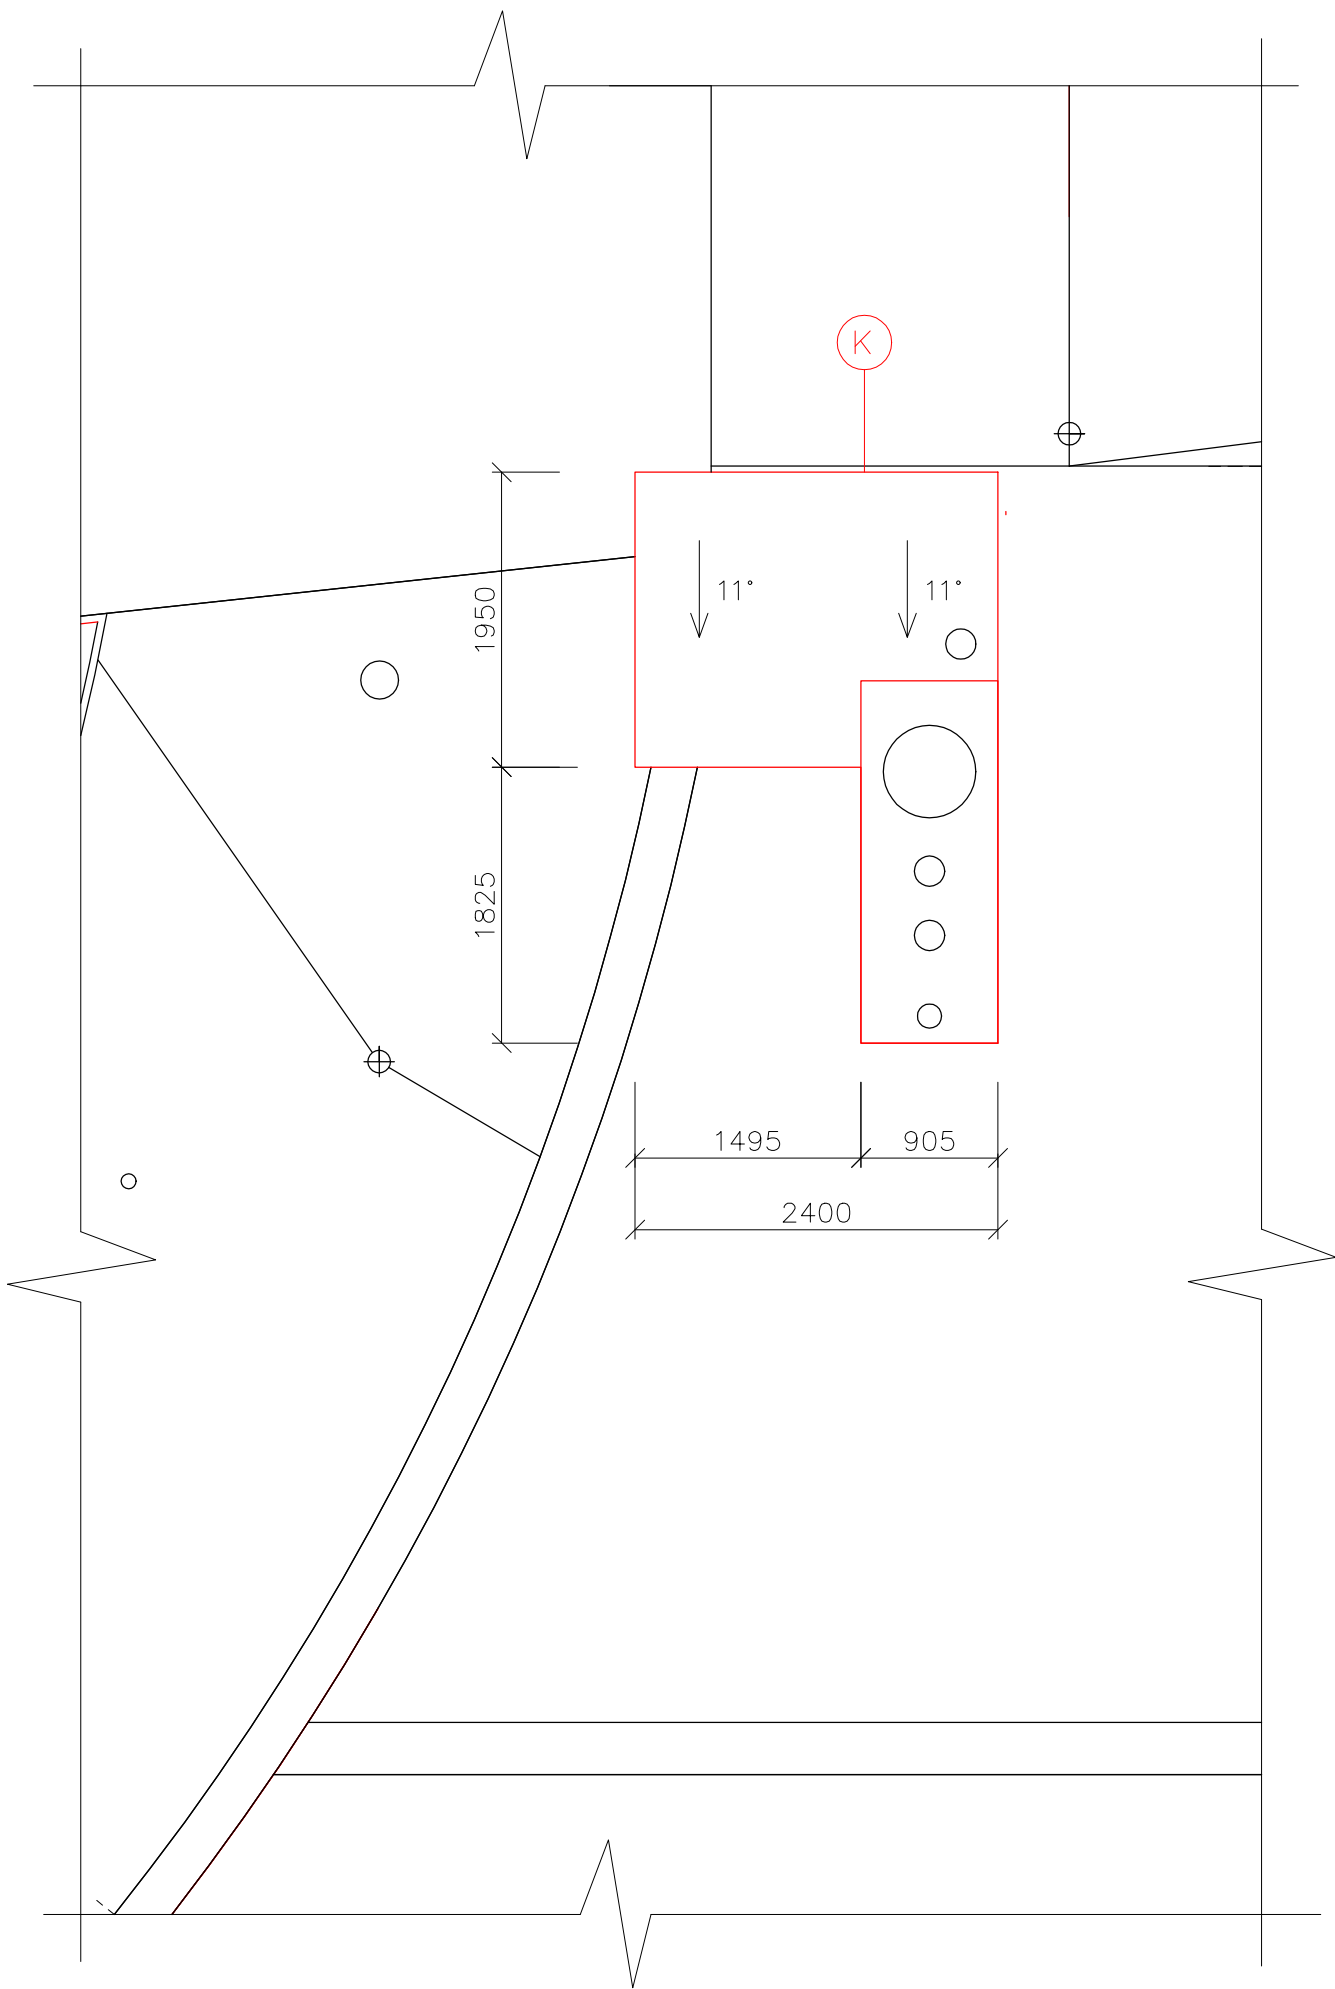

název a místo stavby:		
<b>"Rekonstrukce střešního pláště budovy školy a spojovací chodby do tělocvičny školy OA a SZŠ Blansko"</b>		
k.ú. Blansko parc. č. 4677		
investor: Obchodní akademie a Střední zdravotnická škola Blansko, příspěvková organizace Nad Čertovkou 2272 / 18; 678 01 Blansko zastoupená Ing. Petrem Boudou		
část:		
<b>D.1.1 Architektonicko stavební řešení</b>		
zodpovědný projektant :		
<b>Petr Mareček, ČKAIT 1103789</b>		
vypracoval :		
<b>Petr Mareček, Ing. Richard Vala</b>		
stupeň dokumentace:		
<b>DPS</b>		
výkres:		
<b>PŮDORYS STŘEŠNÍHO VÝLEZU - STÁVAJÍCÍ STAV / DEMOLICE</b>		
měřítko:	datum:	formát:
<b>1:50</b>	<b>ÚNOR 2020</b>	<b>A3</b>
číslo výkresu:		
<b>D.1.1.03</b>		