PŮDORYS STŘECHY - STÁVAJÍCÍ STAV / DEMOLICE

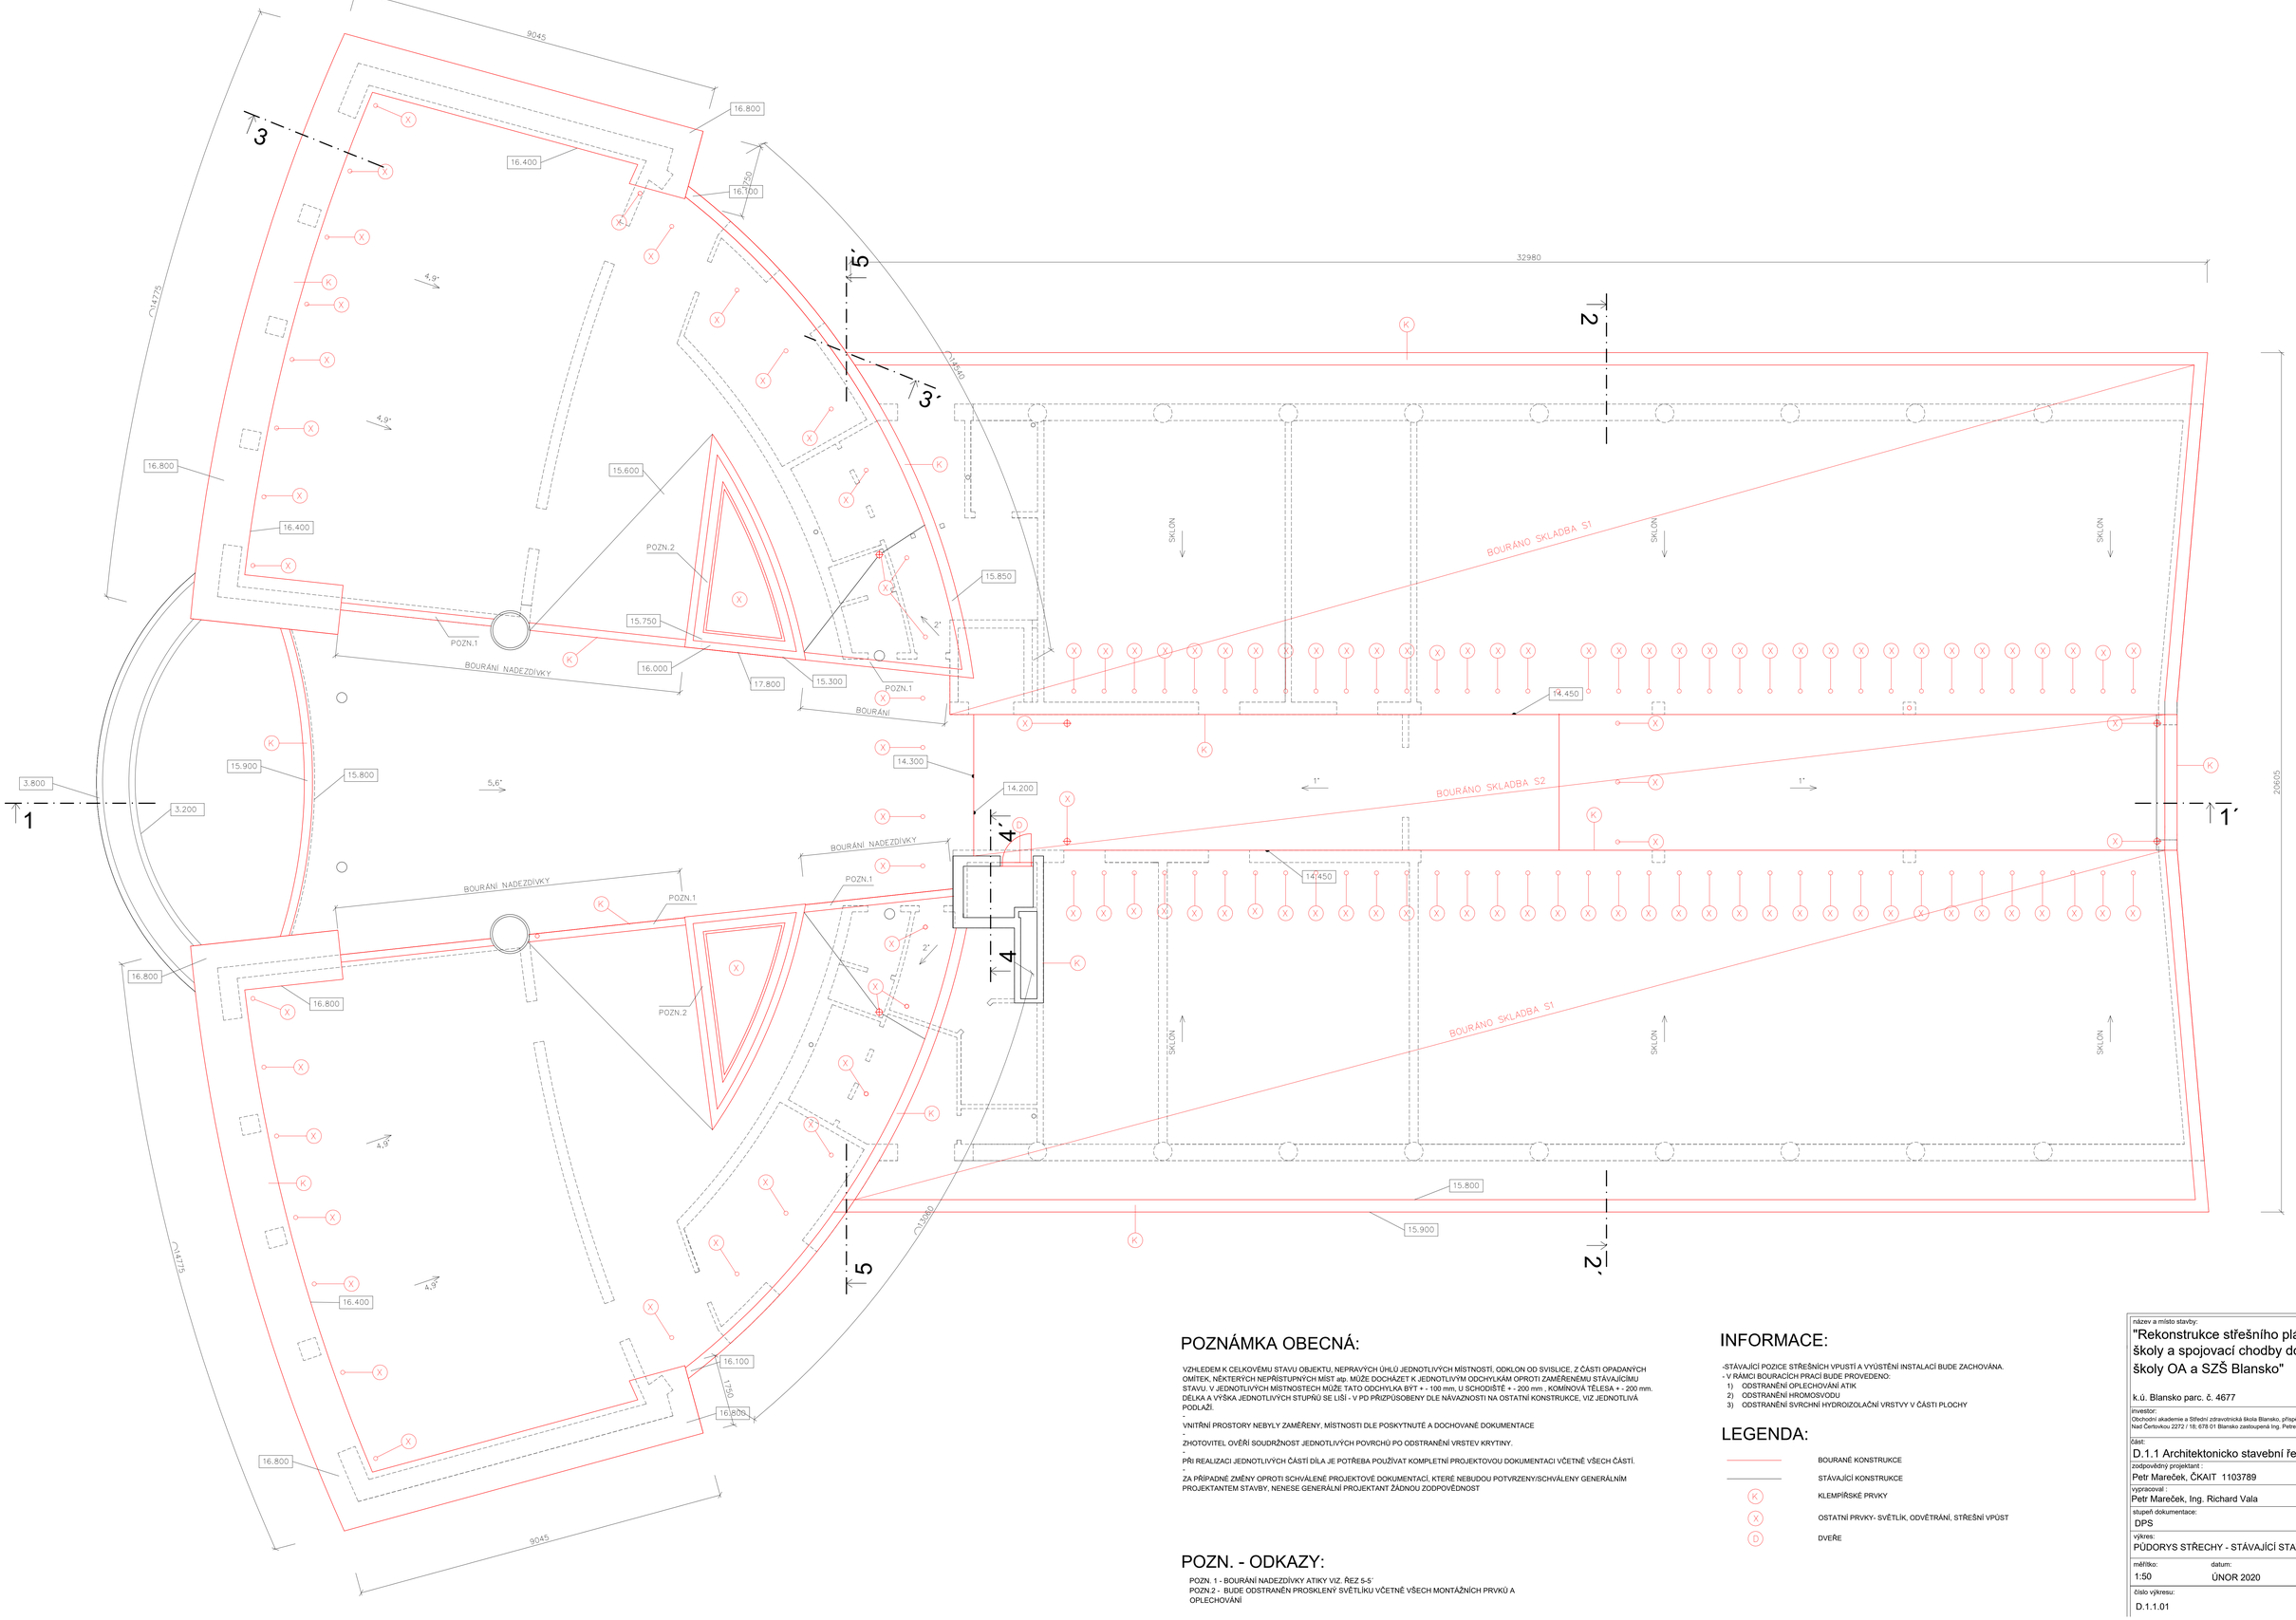

POZNÁMKA OBECNÁ:

VZHLEDEM K CELKOVÉMU STAVU OBJEKTU, NEPRAVÝCH ÚHLŮ JEDNOTLIVÝCH MÍSTNOSTÍ, ODKLON OD SVISLICE, Z ČÁSTI OPADANÝCH OMÍTEK, NĚKTERÝCH NEPŘÍSTUPNÝCH MÍST atp. MŮŽE DOCHÁZET K JEDNOTLIVÝM ODCHYLKÁM OPROTI ZAMĚŘENÉMU STÁVAJÍCÍMU STAVU. V JEDNOTLIVÝCH MÍSTNOSTECH MŮŽE TATO ODCHYLKA BÝT + - 100 mm, U SCHODIŠTĚ + - 200 mm , KOMÍNOVÁ TĚLESA + - 200 mm. DÉLKA A VÝŠKA JEDNOTLIVÝCH STUPŇŮ SE LIŠÍ - V PD PŘIZPŮSOBENY DLE NÁVAZNOSTI NA OSTATNÍ KONSTRUKCE, VIZ JEDNOTLIVÁ PODLAŽÍ.

-

VNITŘNÍ PROSTORY NEBYLY ZAMĚŘENY, MÍSTNOSTI DLE POSKYTNUTÉ A DOCHOVANÉ DOKUMENTACE

-

ZHOTOVITEL OVĚŘÍ SOUDRŽNOST JEDNOTLIVÝCH POVRCHŮ PO ODSTRANĚNÍ VRSTEV KRYTINY.

-

PŘI REALIZACI JEDNOTLIVÝCH ČÁSTÍ DÍLA JE POTŘEBA POUŽÍVAT KOMPLETNÍ PROJEKTOVOU DOKUMENTACI VČETNĚ VŠECH ČÁSTÍ.

-

ZA PŘÍPADNÉ ZMĚNY OPROTI SCHVÁLENÉ PROJEKTOVÉ DOKUMENTACÍ, KTERÉ NEBUDOU POTVRZENY/SCHVÁLENY GENERÁLNÍM PROJEKTANTEM STAVBY, NENESE GENERÁLNÍ PROJEKTANT ŽÁDNOU ZODPOVĚDNOST

POZN. - ODKAZY:

POZN. 1 - BOURÁNÍ NADEZDÍVKY ATIKY VIZ. ŘEZ 5-5´
POZN.2 - BUDE ODSTRANĚN PROSKLENÝ SVĚTLÍKU VČETNĚ VŠECH MONTÁŽNÍCH PRVKŮ A OPLECHOVÁNÍ

INFORMACE:

-STÁVAJÍCÍ POZICE STŘEŠNÍCH VPUSTÍ A VYÚSTĚNÍ INSTALACÍ BUDE ZACHOVÁNA.
- V RÁMCI BOURACÍCH PRACÍ BUDE PROVEDENO:
1) ODSTRANĚNÍ OPLECHOVÁNÍ ATIK
2) ODSTRANĚNÍ HROMOSVODU
3) ODSTRANĚNÍ SVRCHNÍ HYDROIZOLAČNÍ VRSTVY V ČÁSTI PLOCHY

LEGENDA:

- BOURANÉ KONSTRUKCE
- STÁVAJÍCÍ KONSTRUKCE
- (K) KLEMPÍŘSKÉ PRVKY
- (X) OSTATNÍ PRVKY- SVĚTLÍK, ODVĚTRÁNÍ, STŘEŠNÍ VPUST
- (D) DVEŘE

název a místo stavby:
"Rekonstrukce střešního pláště budovy školy a spojovací chodby do tělocvičny školy OA a SZŠ Blansko"

k.ú. Blansko parc. č. 4677

investor:
Obchodní akademie a Střední zdravotnická škola Blansko, příspěvková organizace
Nad Čertovkou 2272 / 18, 678 01 Blansko zastoupená Ing. Petrem Boudou

část:
D.1.1 Architektonicko stavební řešení

zodpovědný projektant :
Petr Mareček, ČKAIT 1103789

vypracoval :
Petr Mareček, Ing. Richard Vala

stupeň dokumentace:
DPS

výkres:
PŮDORYS STŘECHY - STÁVAJÍCÍ STAV / DEMOLICE

měřítko:	datum:	formát:
1:50	ÚNOR 2020	A0

číslo výkresu:
D.1.1.01