

PROPUSTEK


SO 201 OPRAVA PROPUSTKU - III/3958

SO 302 PRODLOUŽENÍ DEŠŤOVÉ KANALIZACE


SO 303 OPRAVA TOKU

M 1:50

ŘEZ

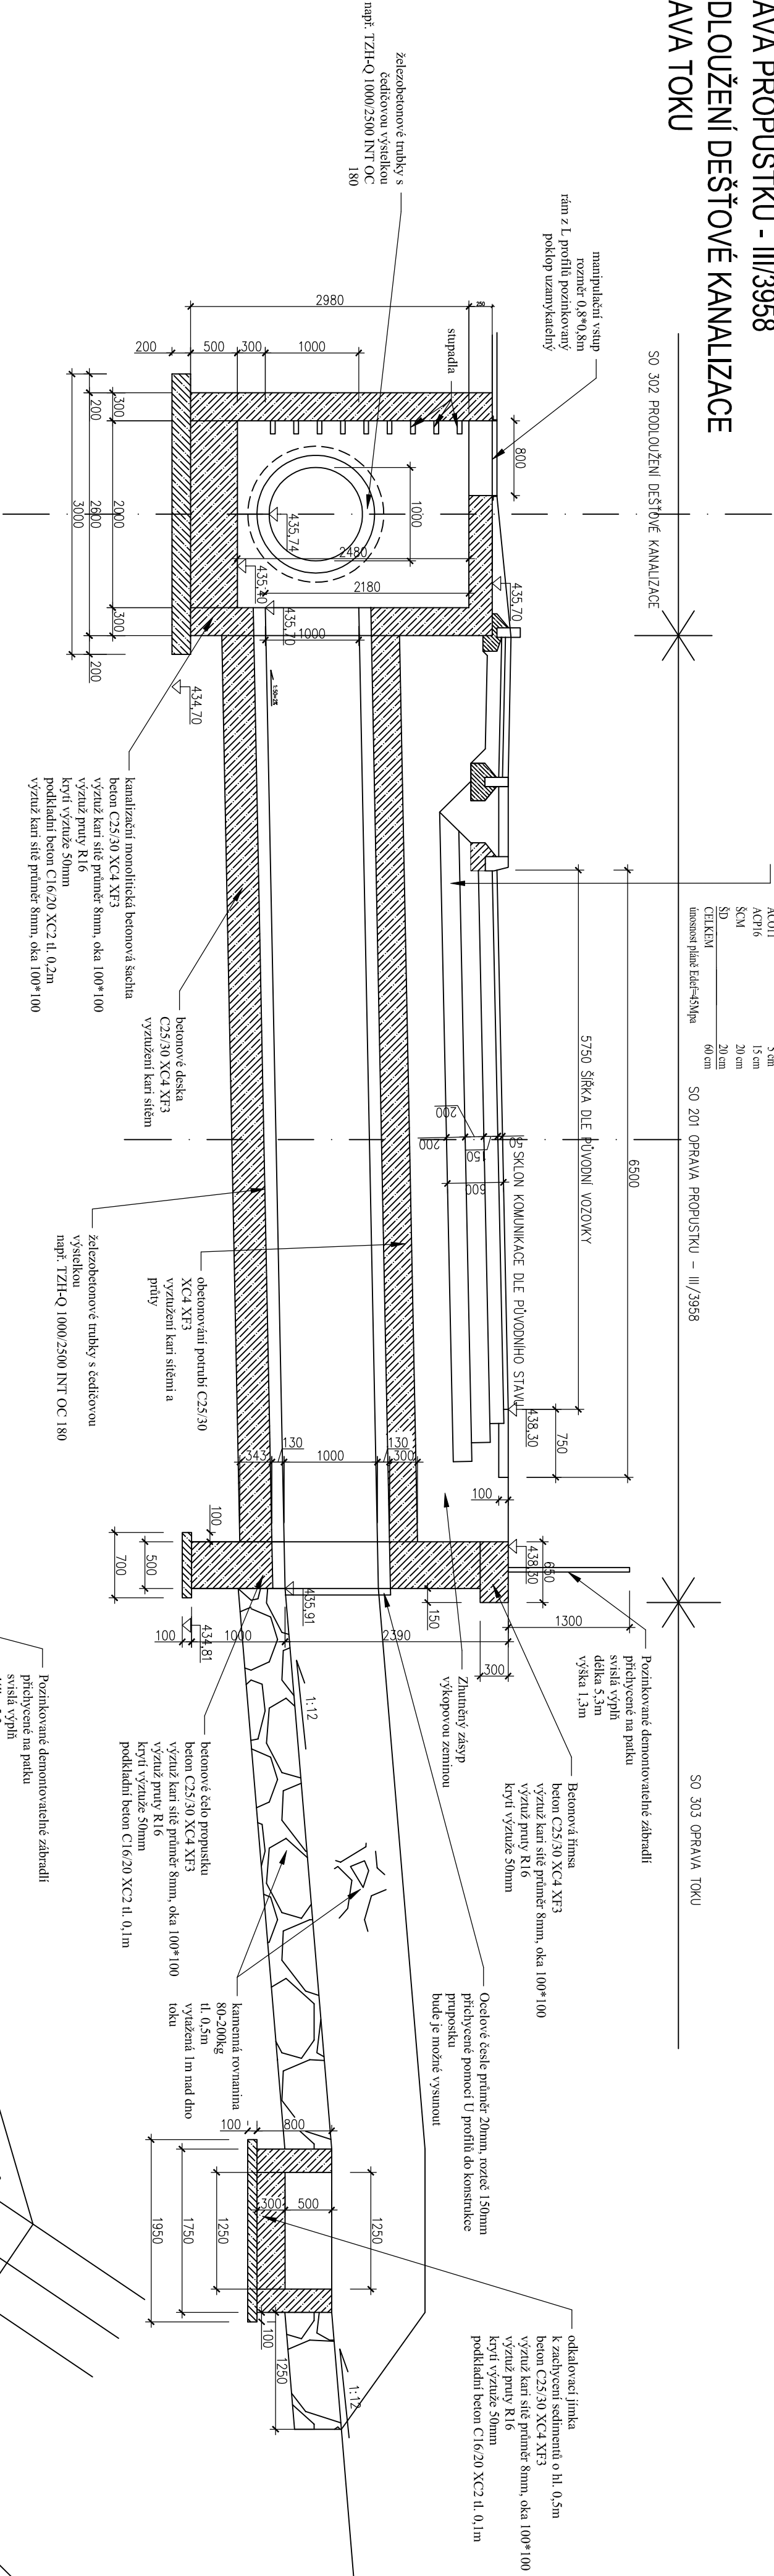

PŮDORYS

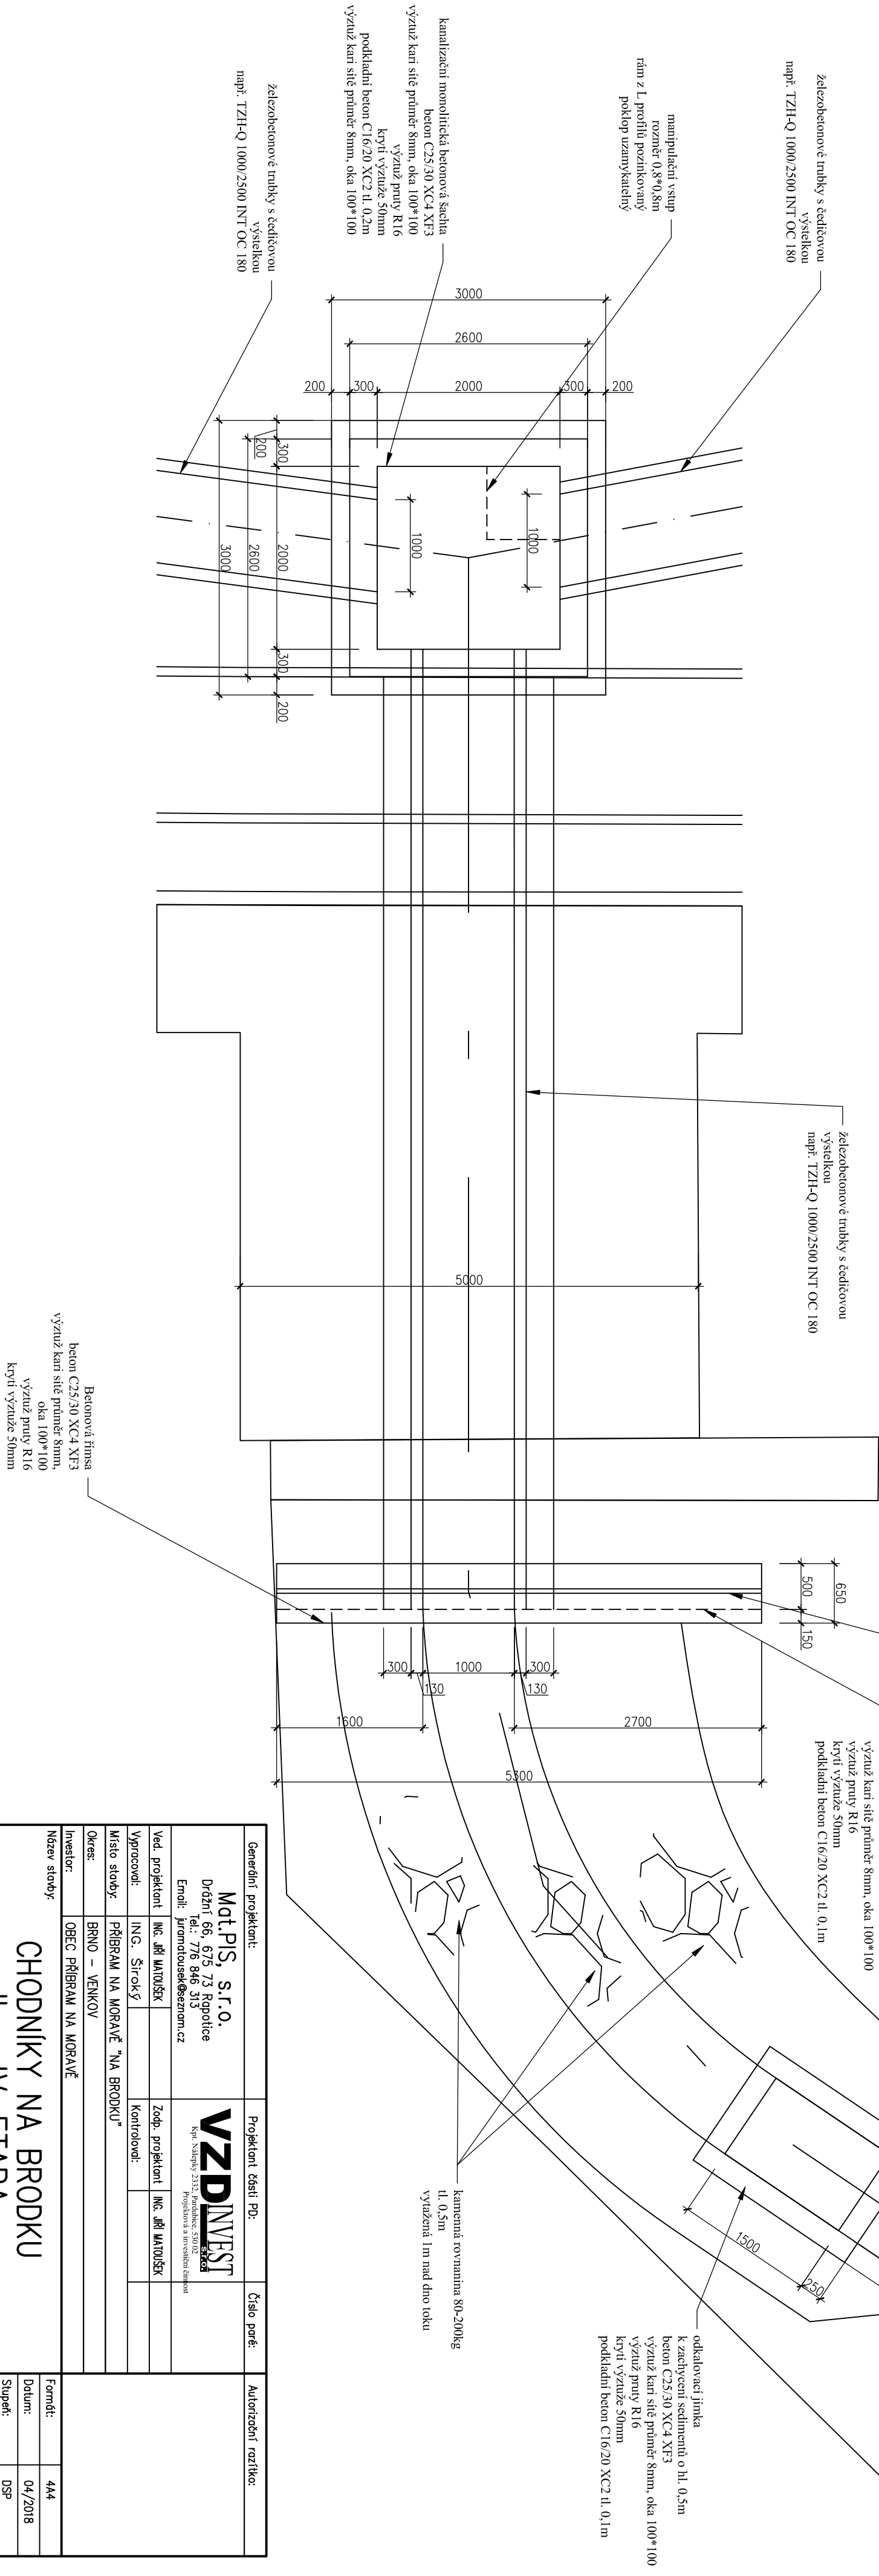

Generální projektant:	Mat.PIS, s.r.o. Dřetín 66, 675 73 Ropoltice Tel.: 776 846 313 Email: juremoulek@seznam.cz			Projektant částí PD:	Číslo poř.:	Autorenční razítka:		
Ved. projektant: Ing. Jiří MATOŠEK Vypracoval: ING. Štěpán Místo stavek: PŘÍBRAM NA MORAVĚ "NA BRODKU" Okres: BRNO – VENKOV Investor: OBEC PŘÍBRAM NA MORAVĚ Název stavky:				<b>VZDĚLNĚST</b> Křiž Náměstí 2312, Jemnice 580 02 Jemnice 580 02 Křiž Náměstí 2312, Jemnice 580 02 Projektant a autorizovaný inženýr				
							Záp. projektant: Ing. Jiří MATOŠEK	
							Kontroloval:	
CHODNIKY NA BRODKU II. a IV. ETAPA D. Dokumentace inženýrského objektu SO 201 OPRAVA PROPUSTKU – III/3958 PROPUSTEK								
Formát:				444				
Datum:				04/2018				
Stupeň:				OSP				
Číslo zakázky:				2018012				
Měřítko:				1:50				
Číslo výkresu:				D.SO 201.02				