


ŘEZ OPEVNĚNÍM POHLED NA VТОK DO PROPUSTKU
SO 201 OPRAVA PROPUSTKU - III/3958
SO 303 OPRAVA TOKU
M 1:20

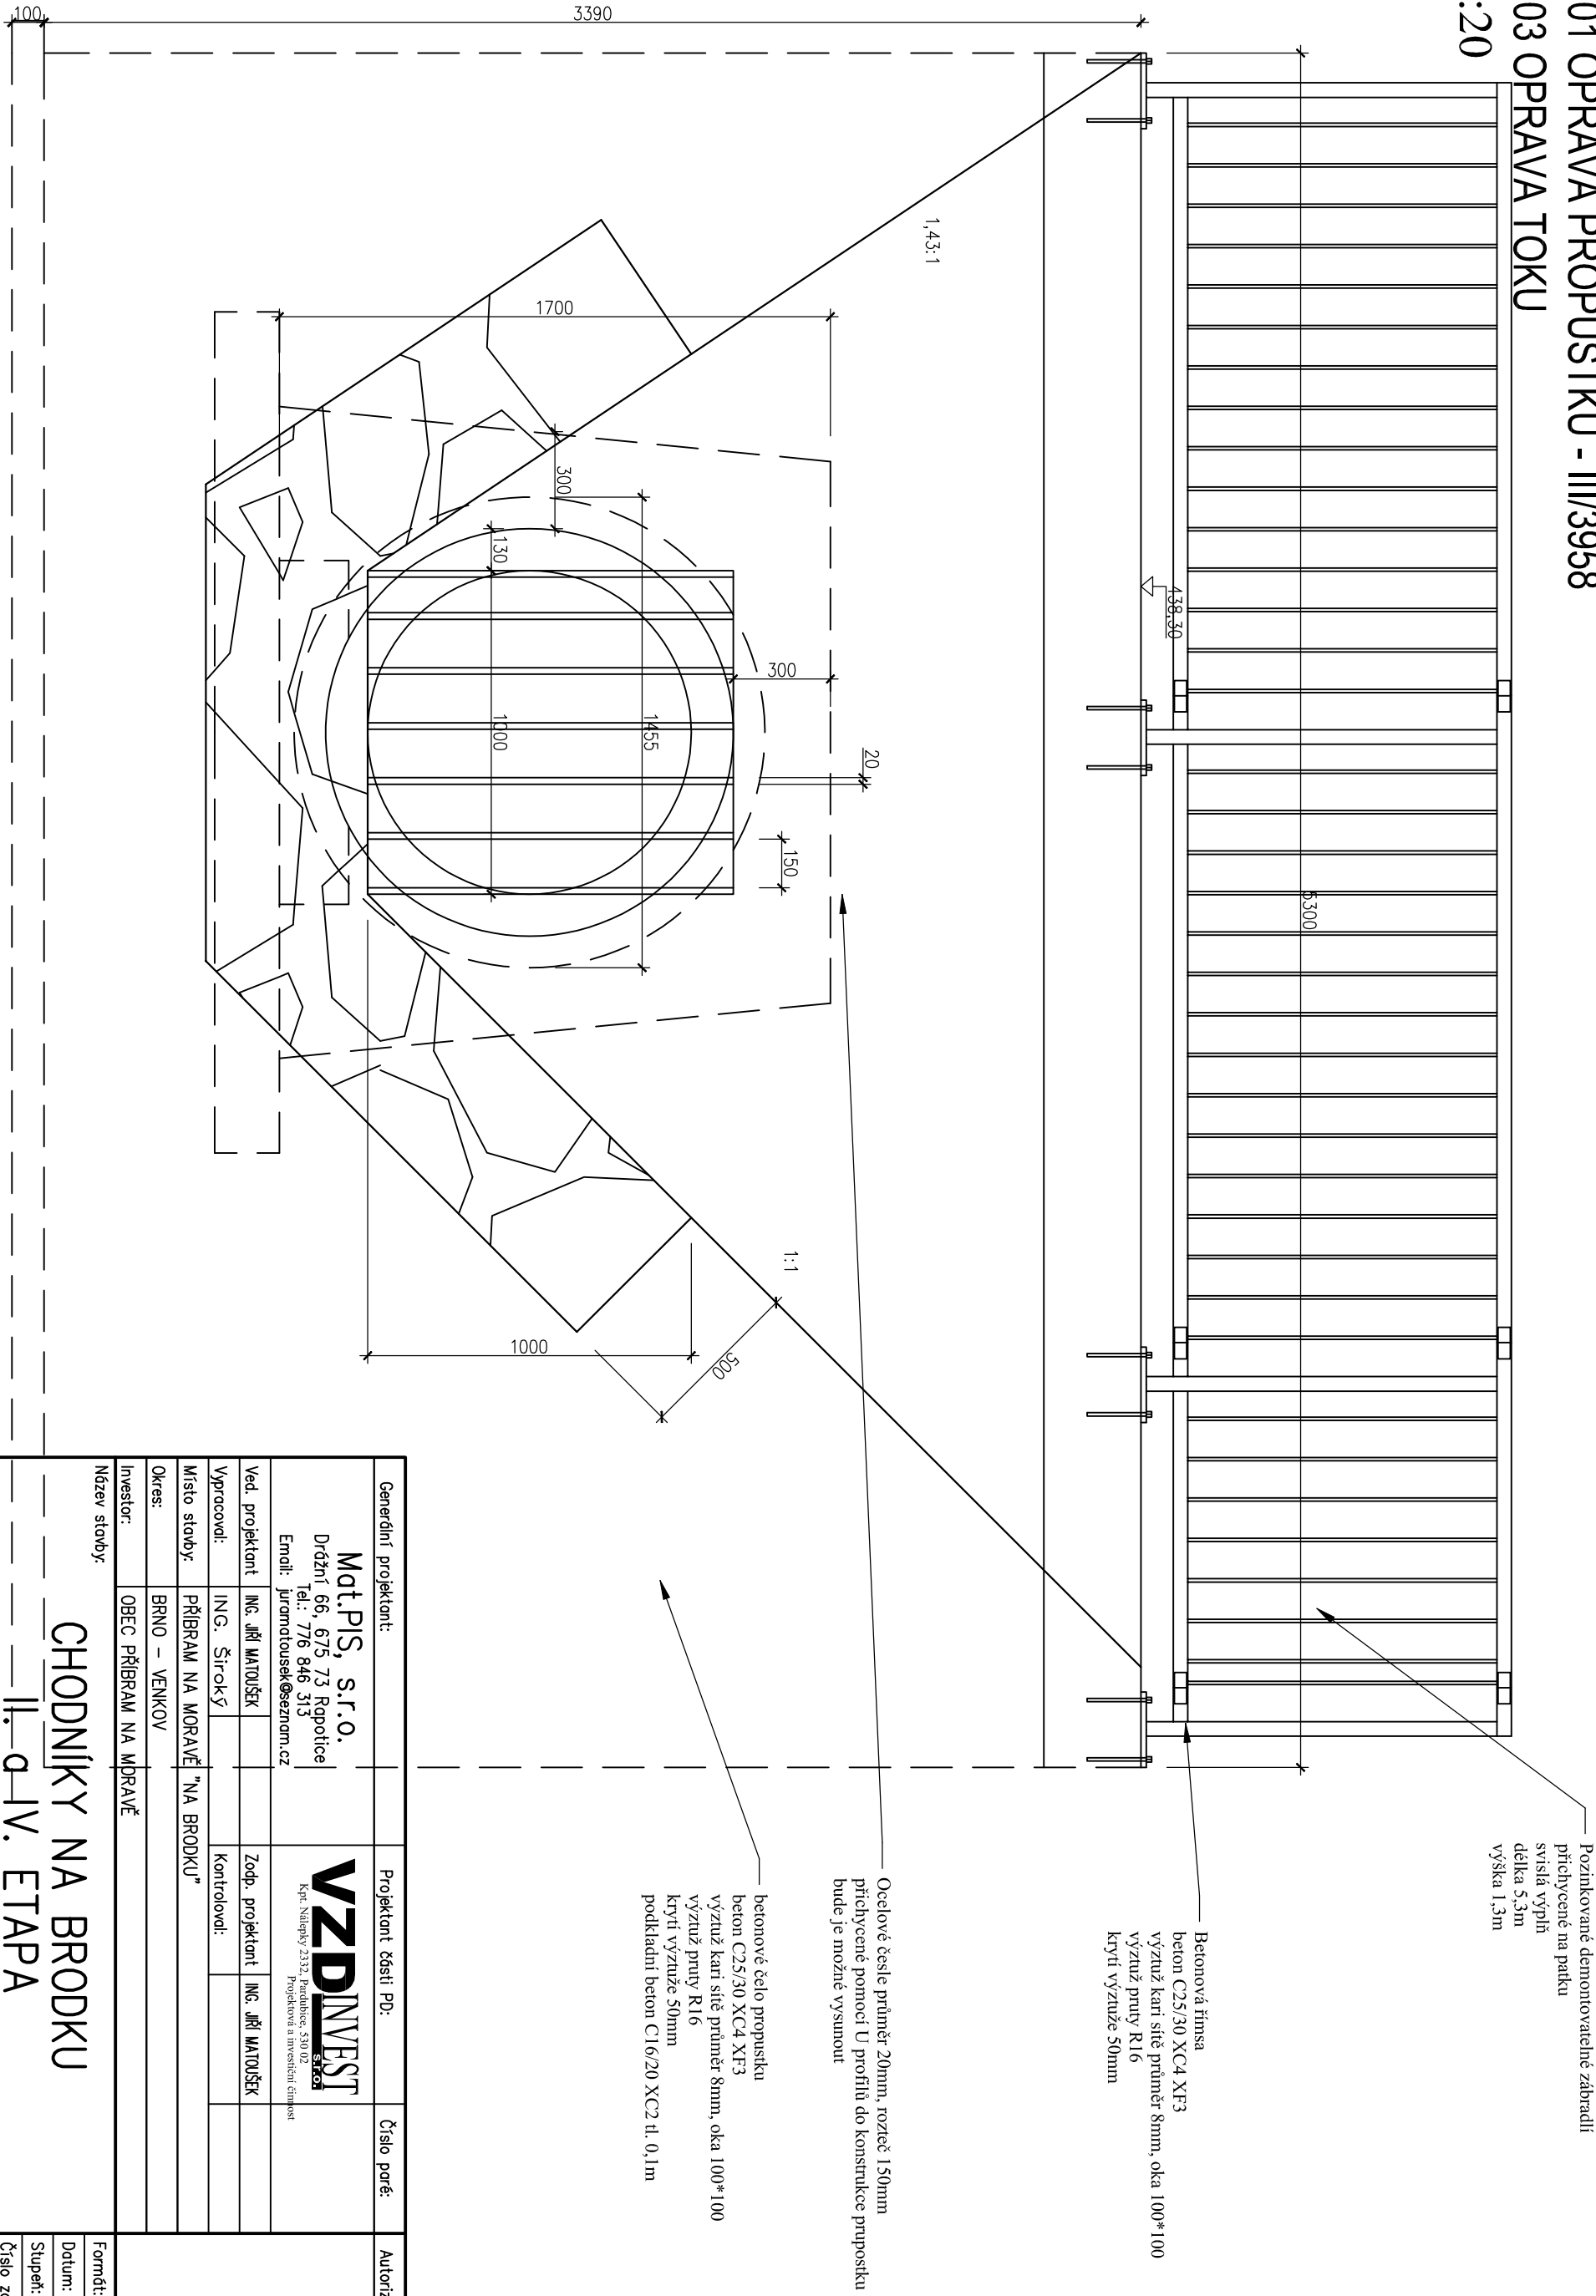

Generální projektant:	Projektant části PD:	Číslo paré:	Autorizační razítko:
Mat.PIS, s.r.o. Drážní 66, 675 73 Rapotice Tel.: 776 846 313 Email: jiramatousek@seznam.cz	VZD INVEST Kpt. Náběpky 2532, Paudlůvce, 530 02 Projektová a investiční činnost		
Ved. projektant ING. Jiří MATOUŠEK	Zodp. projektant ING. Jiří MATOUŠEK		
Vypracoval: ING. Široký	Kontroloval:		
Místo stavby: PŘÍBRAM NA MORAVĚ "NA BRODKU"			
Okres: BRNO – VENKOV			
Investor: OBEC PŘÍBRAM NA MORA VĚ			
Název stavby:			
Formát: 2A4			
Datum: 04/2018			
Stupeň: DSP			
Číslo zakázky: 2018012			
Měřítko: 1:20			

Název objektu:	SO 201 OPRAVA PROPUSTKU – III/3958	Číslo výkresu:	D.SO–201.03
Název objektu:	D. Dokumentace inženýrského objektu		
Název objektu:	II. a IV. ETAPA		
Název objektu:	ŘEZ OPEVNĚNÍM POHLED NA VТОK DO PROPUSTKU		