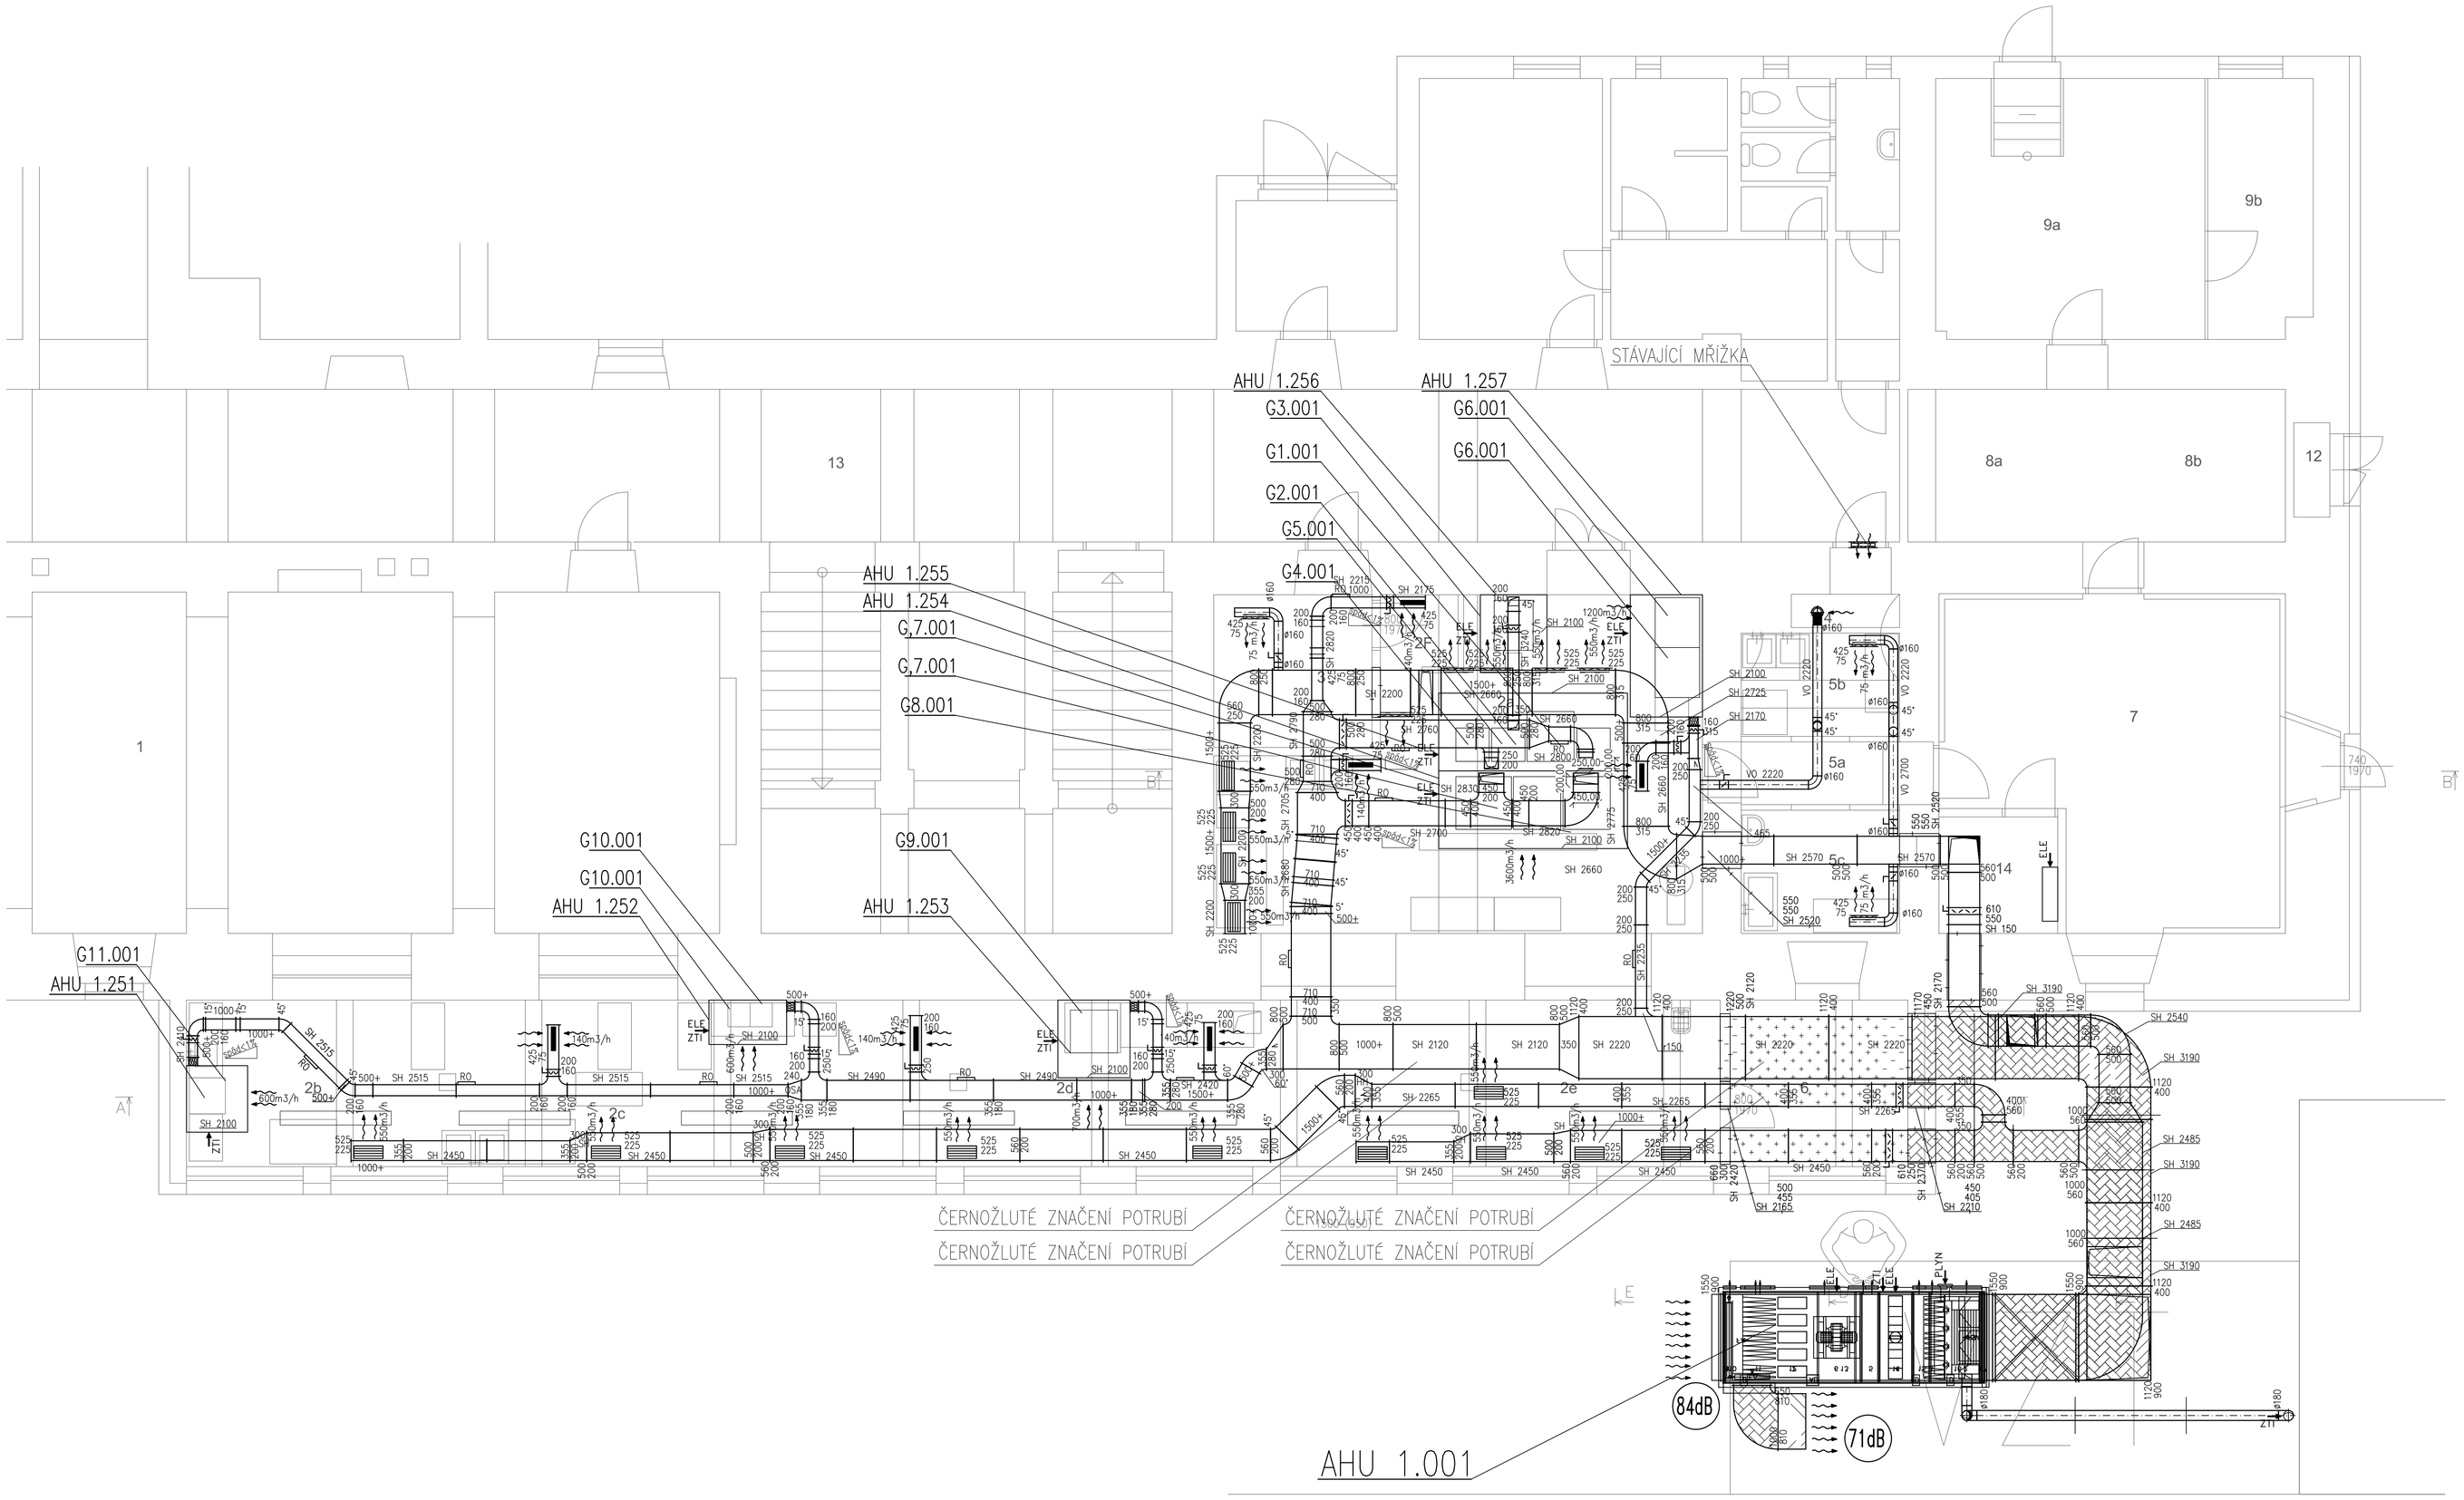

LEGENDA MÍSTNOSTÍ

OZN	ÚDEL MÍSTNOSTI	PLOCHA	PODLAHA	STROP	STĚNY
1	JÍDELNA	124.70			
2	KUCHYŇ	137.90	keram. dlaždba	sv. v. 3040	mm
2a	HLAVNÍ VARNA				
2b	UMÝVÁRNA STOLNÍHO NÁDOBÍ				
2c	VÝDEJ JÍDEL				
2d	STUDENÁ KUCHYŇ			sv. v. 3040	mm
2e	UMÝVÁRNA KUCHYŇSKÉHO NÁDOBÍ			sv. v. 3040	mm
2f	OTSTÁ PØEPRAVA ZELENINY				
3	HRUBÁ PØEPRAVA ZELENINY		keram. dlaždba	sv. v. 3040	mm
4	ÚKLID	2.60	keram. dlaždba	sv. v. 3040	mm
5	PØEPRAVA	18.10	keram. dlaždba	sv. v. 3040	mm
5a	CHODBA				
5b	HRUBÁ PØEPRAVA MASA				
5c	OTSTÁ PØEPRAVA MASA				
6	KANCELÁØ JÍDELNA PERSONÁLU	9.50	keram. dlaždba	sv. v. 3040	mm
7	SUCHÝ SKLAD POTRAVIN	35.00	PVC	sv. v. 3120	mm
8	SKLAD	20.50	cement. potír	sv. v. 3120	mm
8a	BRAMBORY				
8b	NÁDOBÍ				
9	SKLAD	32.00	cement. potír	sv. v. 3120	mm
9a	KONZERVY, OBALY				
9b	SUCHÝ SKLAD				
10	CHODBA	3.10	keram. dlaždba	sv. v. 3120	mm
11	SKLAD ODPADŮ	6.50	keram. dlaždba	sv. v. 3120	mm
12	POUŽITÉ OLEJE	1.50	cement. potír	sv. v. 3120	mm
13	CHODBA		keram. dlaždba	sv. v. 3120	mm
14	STROJOVNA VZT	4.65	cement. potír	sv. v. 3120	mm

Poznámky:

LEGENDA GASTRO TECHNOLOGIE

POZICE	NÁZEV	KS
G1.001	PLOTNA 13,0kW	1
G2.001	PLOTNA 13,6kW	1
G3.001	KOTEL NA TĚSTOVINY 18,0kW	1
G4.001	PLOTNA 4,7kW	1
G5.001	KOTEL NA TĚSTOVINY 18,0kW	1
G6.001	KONVEKTOMAT 18,6kW	2
G7.001	SKLOPNÁ PLYNOVÁ PÁNEV 22,0kW	2
G8.001	SKLOPNÁ PLYNOVÁ PÁNEV 22,0kW	1
G9.001	KONVEKTOMAT 18,6kW	1
G10.001	FRITÉZY 8,1kW	2
G11.001	MYČKA	1

LEGENDA VZT

- REGULAČNÍ KLAPKA
- TLUMIČ HLUKU
- TLUMÍCÍ VLOŽKA
- PŘÍVODNÍ VÝUSTKA
- ODVODNÍ VÝUSTKA
- 500 / 300 PØívod / Odvod — MNOŽSTVÍ VZDUCHU V MÍSTNOSTI
- 1.001 P=0,08kPa, Δ=0,08kPa — POZICE ZAŘÍZENÍ
- 3.052 — POZICE ELEMENTŮ
- 84dB (F) — AKUSTICKÉ ÚDAJE: AKUST.VÝKON Lwa, NEBO ODKAZ NA PŘÍLOHU
- REVIZNÍ OTVOR INSTALOVÁN Z BOKU NA POTRUBÍ

POZNÁMKY:
ODVODNÍ POTRUBÍ BUDE V CELÉ DÉLCE SPÁDOVÁNO, SMĚREM K DIGESTOŘÍM
SPÁD BUDE PROVEDEN POD 1%.
NEOKOTOVANÉ ČTYŘHRANNÉ POTRUBÍ JE VE STANDARTNÍ DÉLCE 1500MM
FLEXIBILNÍ HADICE K VZT ELEMENTŮM NESMÍ MÍT DÉLKU VĚTŠÍ NEŽ 1M
TEPELNÉ IZOLACE POTRUBÍ DOTÁHNOUT AŽ K PLÁŠTI VZT JEDNOTEK
VŠECHNY ODBOČKY A ROZBOČKY BUDOU VYBAVENY REGULAČNÍMI A NÁBĚHOVÝMI PLECHY
VEŠKERÉ NÁPOJOVACÍ ROZMĚRY ELEMENTŮ VZT OVĚŘIT PŘED ZAPOČETÍM MONTÁŽÍ

LEGENDA IZOLACE

- Tepelná a hluková izol.(tl. 80mm s oplechováním)
- Tepelná izolace z minerální vaty (tl. 40mm s Al folií)

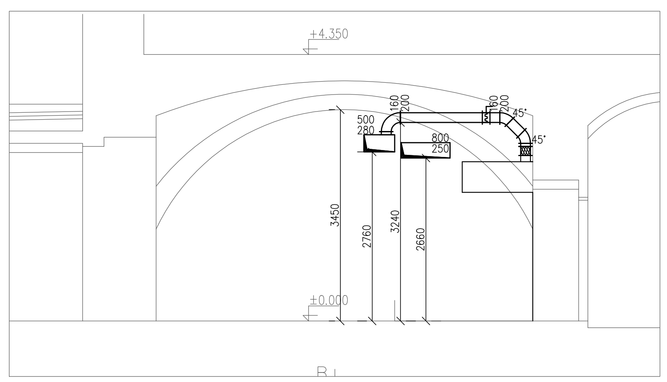

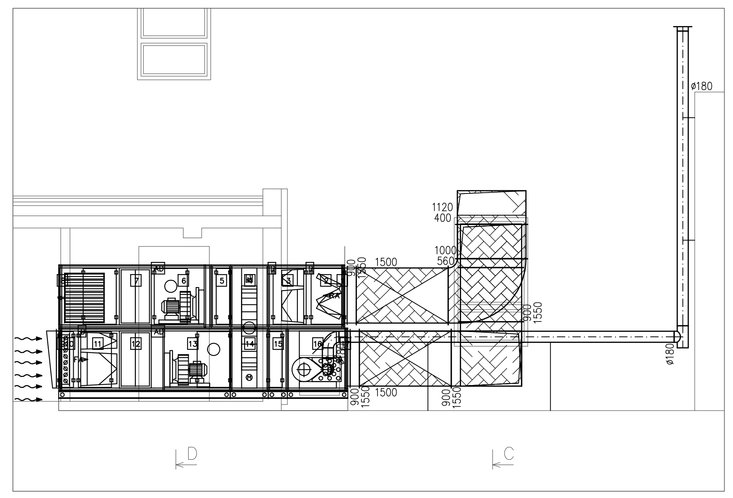

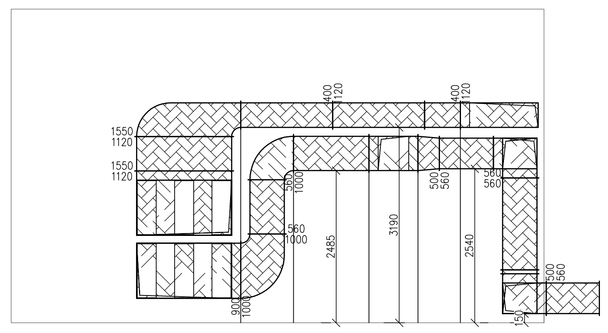

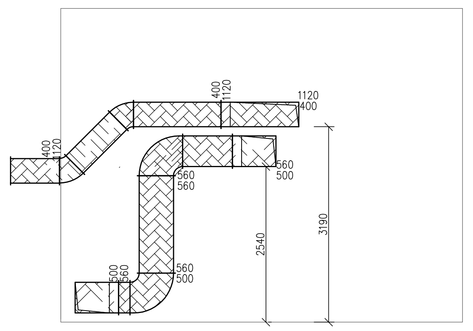

Hlavní inženýr projektu:	Zodpovědný projektant:	Vypracoval:	Kontroloval:	azkima Brno ČKAIT 1000
	Ing. Tibor Stroh	Jan Kubrický	Ing. Zdeněk Říha	
Investor:				Tuřanka 115a, 627 00 Brno, tel. 544 500 811
stavba:				číslo zakázky: P20P120
objekt: SOU Hustopeče - revize projektu				stupeň dokumentace: DPS
profese: D.6 - Vzduchotechnika				datum 1.vydání: 06/2020
obsah: Půdorys kuchyně				formát: A0
				měřítko: 1:50
název dig.souboru:	číslo výkresu: 005	číslo dodatku:		datum dodatku:
				výtisk číslo: