




CHARAKTERISTICKÉ PŘÍČNÉ ŘEZY 1 : 100

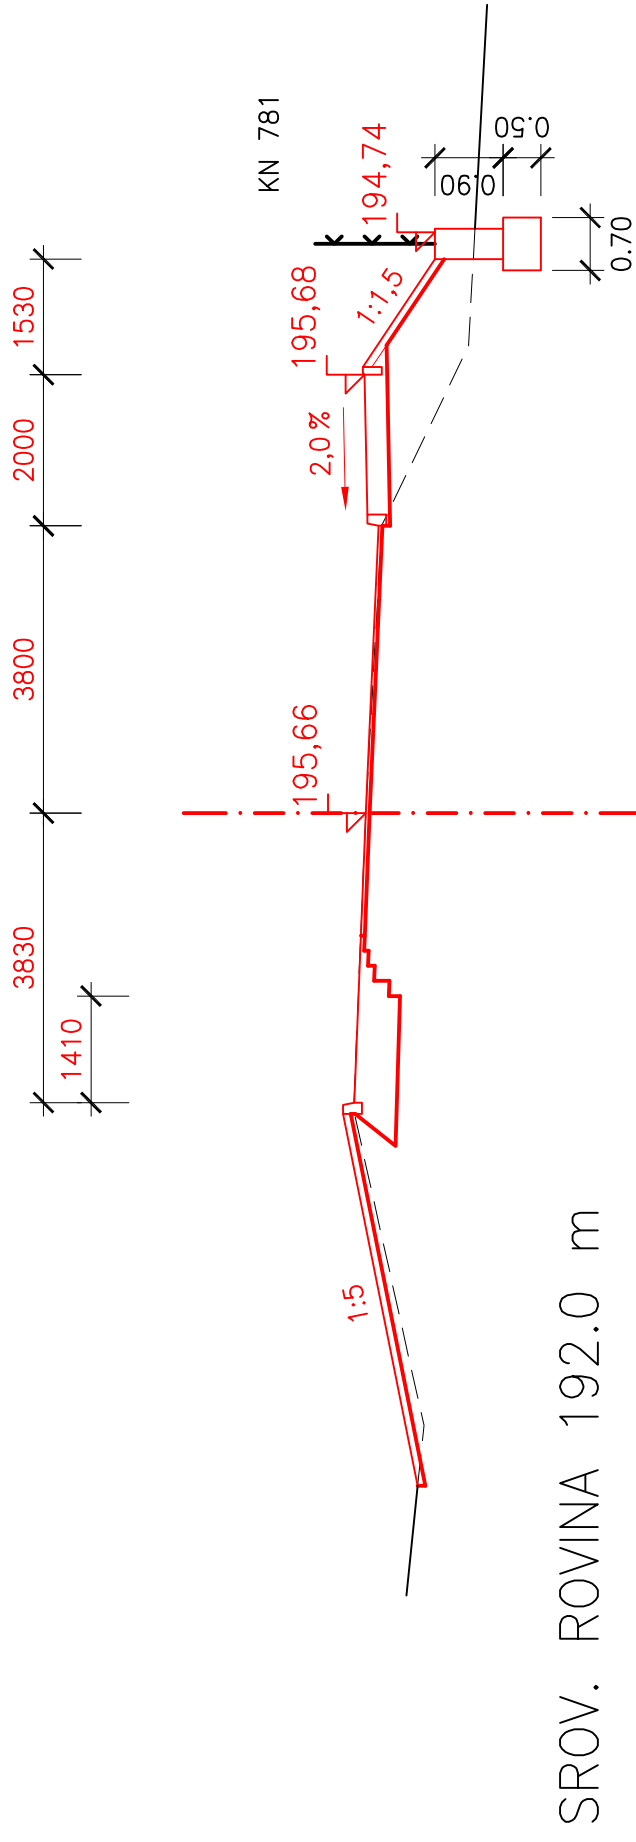

SROV. ROVINA 192.0 m

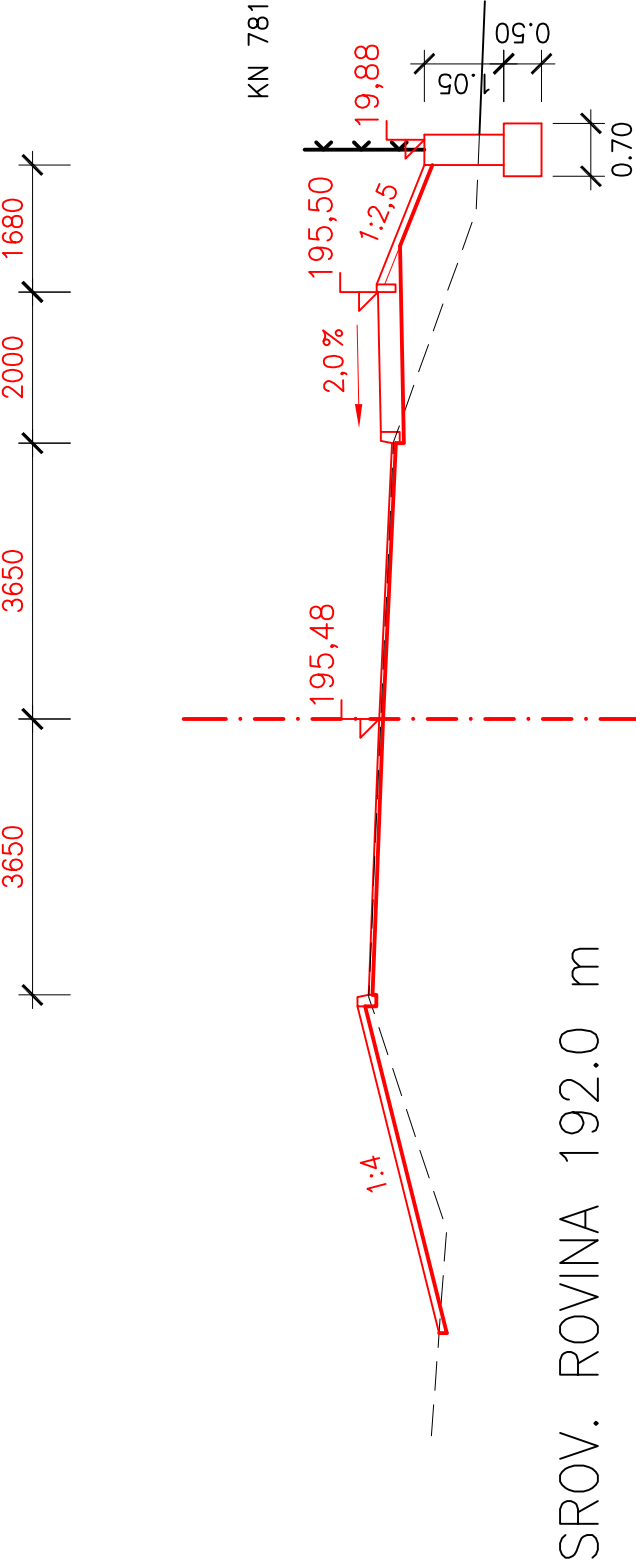


SROV. ROVINA 192.0 m

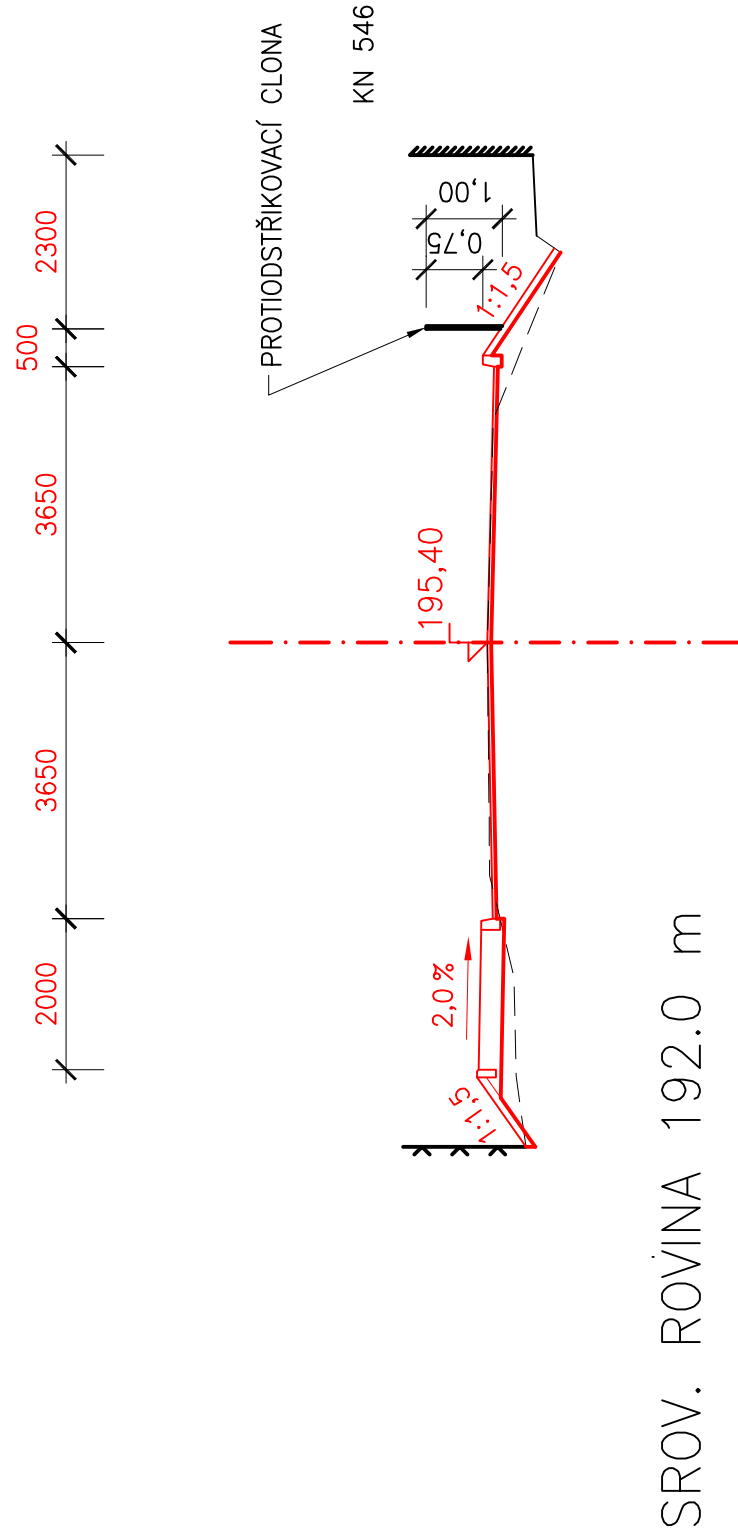

SROV. ROVINA 192.0 m

SOUŘADNICOVÝ SYSTÉM JTSK
VÝŠKOVÝ SYSTÉM BPV

		RYBÁK – PROJEKTOVÁNÍ STAVEB, spol. s r.o. Havlíčkova 139/25a, 602 00 Brno, IČO: 25 32 56 80, Tel./Fax: 543 236 081, e-mail: rybak@rybak.cz ČSN EN ISO 9001, č. certifikátu QMS-018-2004	
HLAVNÍ INŽENÝR PROJEKTU : ING. VÍT RYBÁK ZODPOVĚDNÝ PROJEKTANT : ING. VÍT RYBÁK VYPRACOVAL : MARTIN SURÝ DÍŠ. KONTROLOVAL : ING. PAVEL HAVRÁNEK		Datum : V/08 ZAKÁZK.Č. : 316-1 FORMÁT : A4 STUPEŇ : SOUPRAVA	
KRAJ : JIHOOMORAVSKÝ INVESTITOR : SPRÁVA A ÚDRŽBA SILNIC JIHOOMORAVSKÉHO KRAJE OBJEDNATEL : OBEC TELNICE AKCE :		II/380 TELNICE, PRŮTAH CHARAKTERISTICKÉ PŘÍČNÉ ŘEZY 1 : 100	